
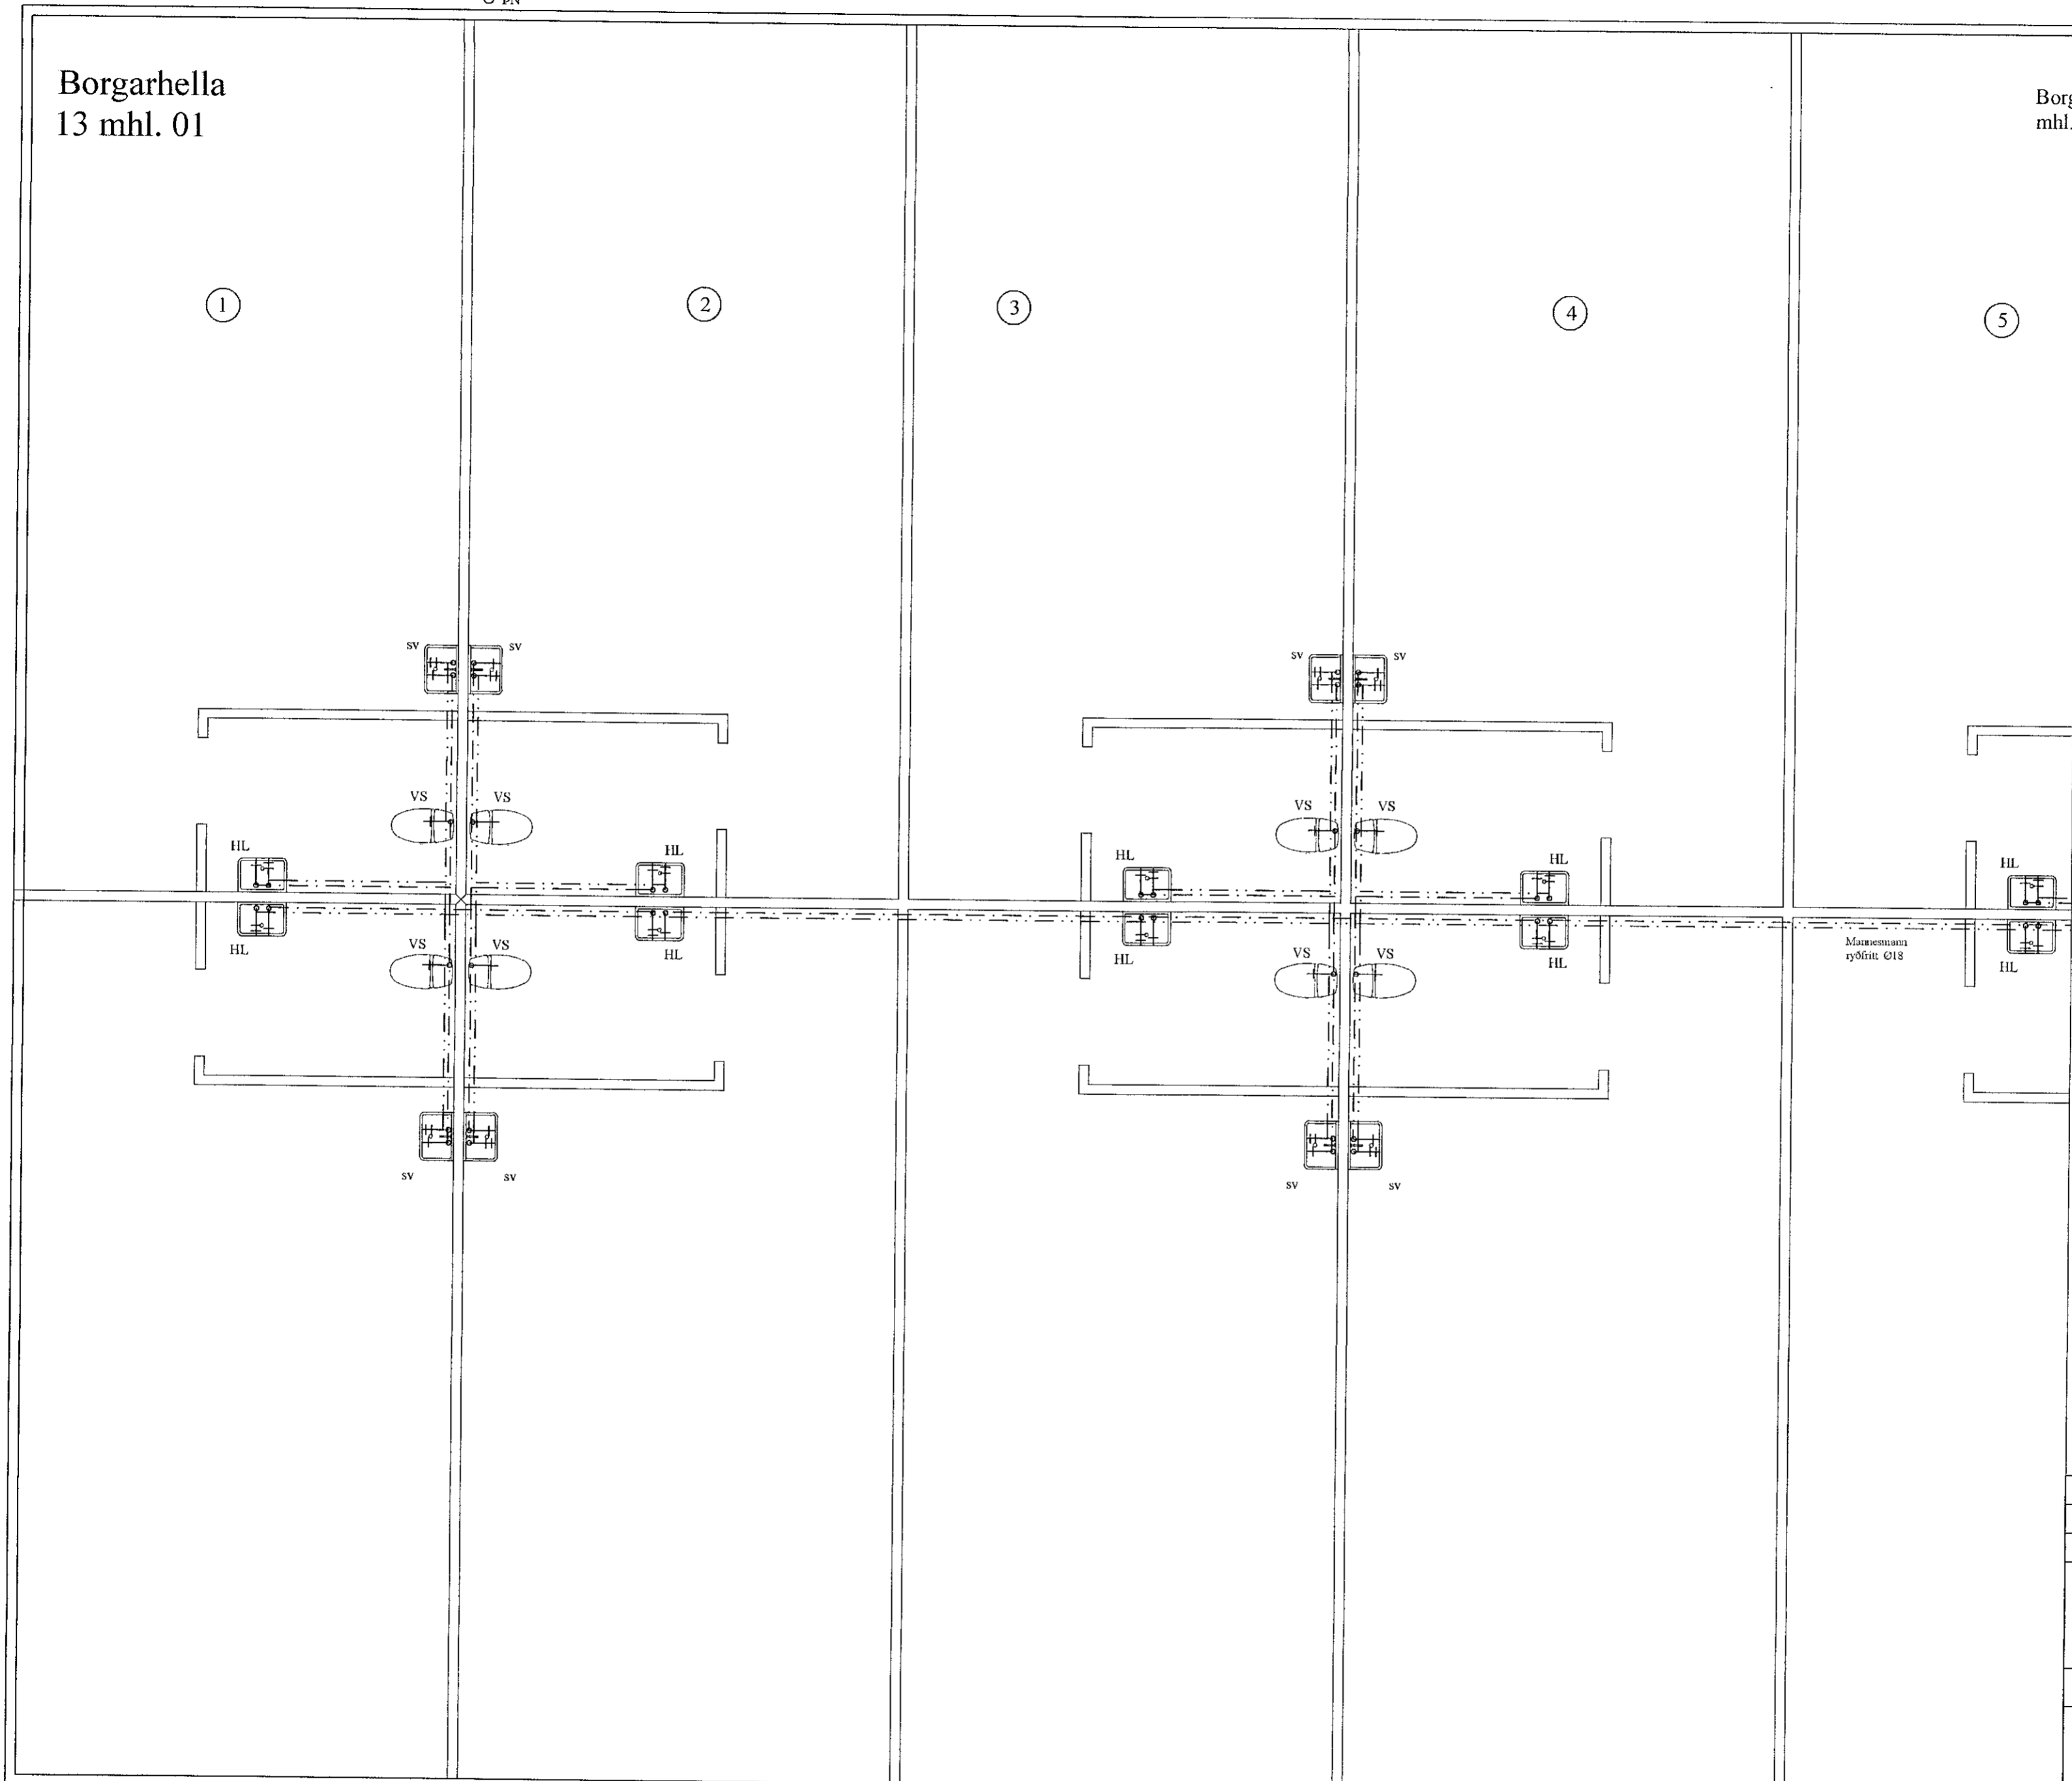



Borgarhella
13 mhl. 01

Borg
mhl.

 **Samþykkt þann**
26. APR. 2022
Byggingarfulltrúinn í Hafnarfirði
Helmi Þjornar



BR	DAGS	BREYTING		
HÖNNUNARSTJÓRI:		<i>Helmi Þjornar</i>		
	HJARÐARHOLTÍ 11 800 SELFOSSÍ Sími: 783 4180 Netfang: hjartagardar@gmail.com			
Ártún ehf. 12.07.2021				
Borgarhella 13 mhl.01				
Lagnir: Grunnmynd neysluvatnslagna				Kvarði 1:50
HANNAÐ:	TEIKNAD	DAGSETNING	VERKNÚMÉR	
KG	KG	20.12.2021	2021-36	
SKRÁARNAFN	SAMÞYKKT	TEIKNINGUNÚMÉR		
Borgarhella 13 Lagnir.dwg	<i>Helmi Þjornar</i>	1303357001	314	