


Samþykkt þann
26. APR. 2022
Byggingarfulltrúinn í Haggarfirði
Helena Þrymmer

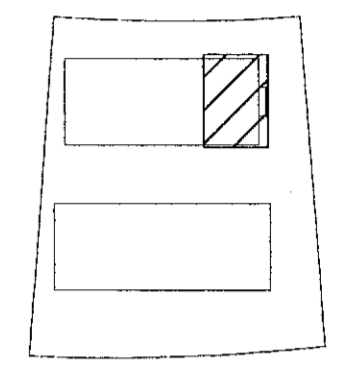

LYKILMYND


Heitt vatn

Ø100 mm


Ø40 mm kalt vatn

Afrensli hitaveitu
PPØ50 mm

NF

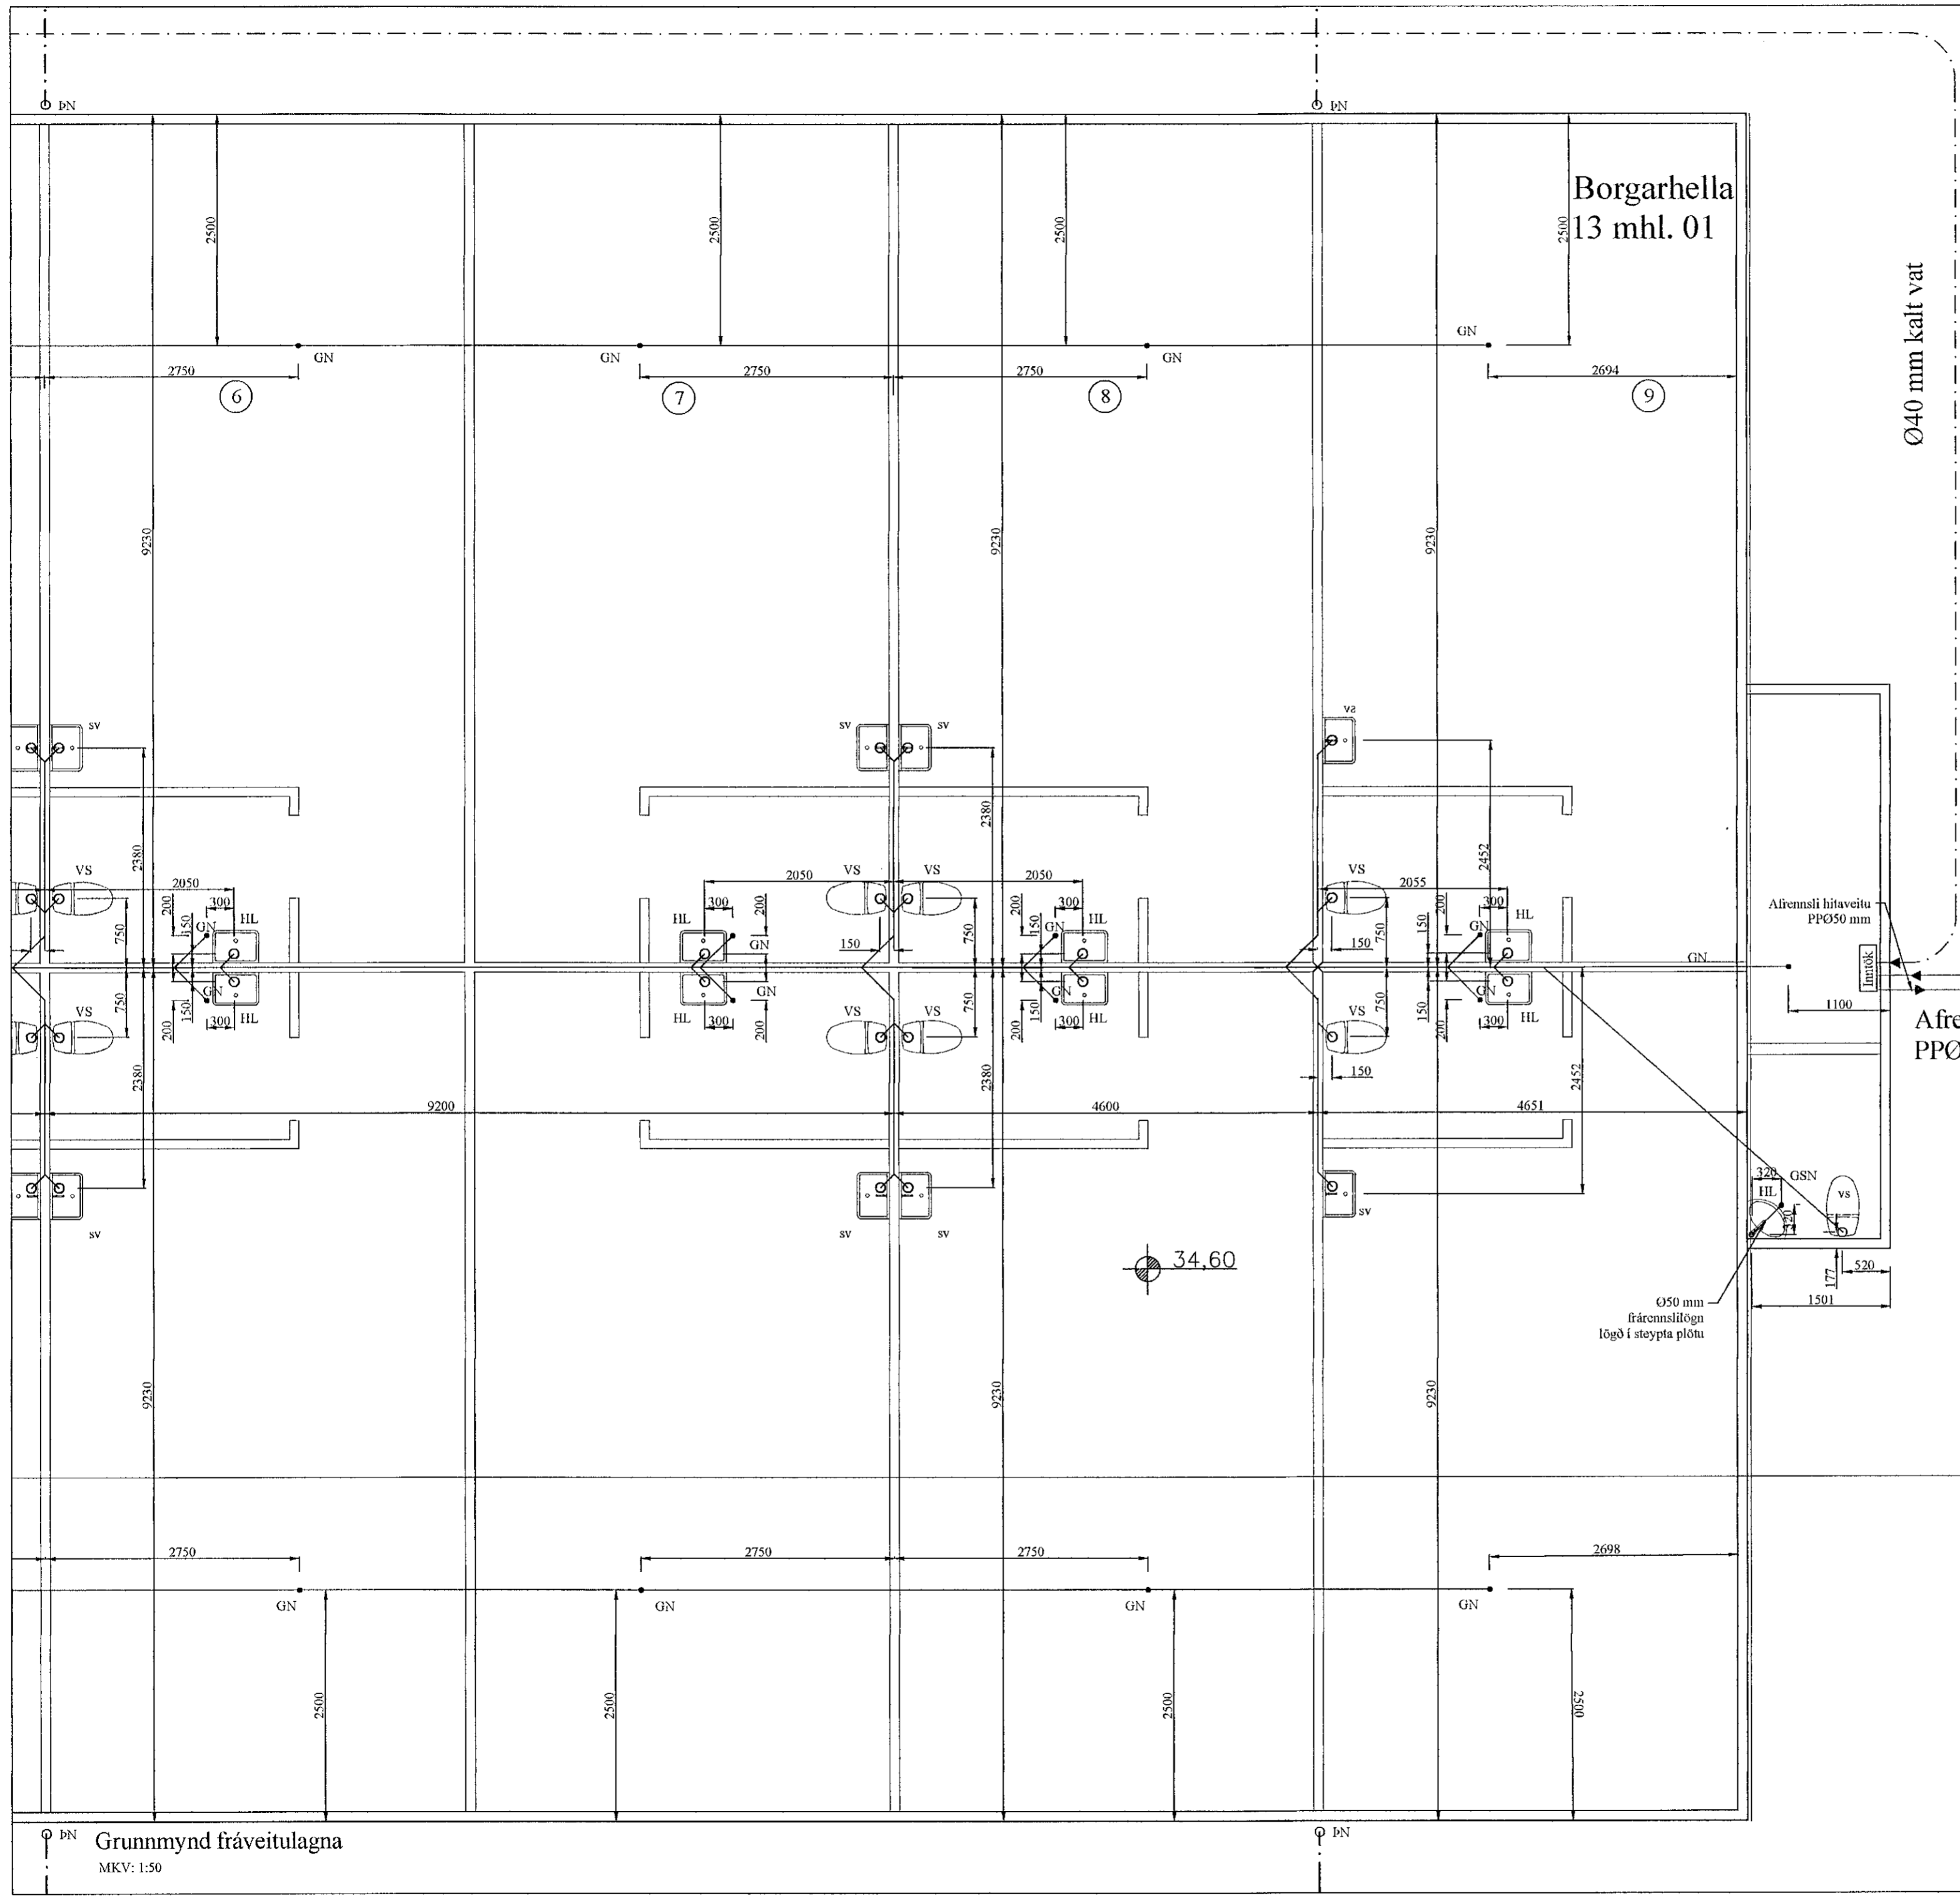

Grunnmynd fráveitulagna
MKV: 1:50

BR	DAGS	BREYTING	
HÖNNUNARSTJÓRI: <i>Helena Þrymmer</i>			
 HJARDARHOLT 11 800 SELFOSSÍ Sími: 783 4180 Netfang: kjartungardars@gmail.com			
Ártún dhf. 12.07.2021			
Borgarhella 13 mhl. 01			
Lagnir: Grunnmynd frárennislagna.			Kvarði 1:50
HANNAÐ:	TEIKNAD	DAGSETNING	VERKNÚMÉR
KG	KG	20.12.2021	2021.36
SKRÁARNAFN	SAMÞYKKT	130827619	TEIKNINGNÚMÉR:
Borgarhella 13 Lagnir.dwg	<i>Helena Þrymmer</i>		306