



Ø100 mm

Samþykkt þann
26. APR. 2022
Byggingarfulltrúnaður í rafmagnsdröif
Shelva Björnsdóttir

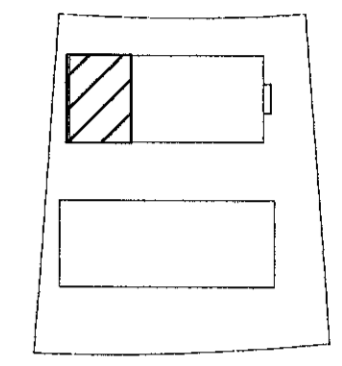

LYKILMYND

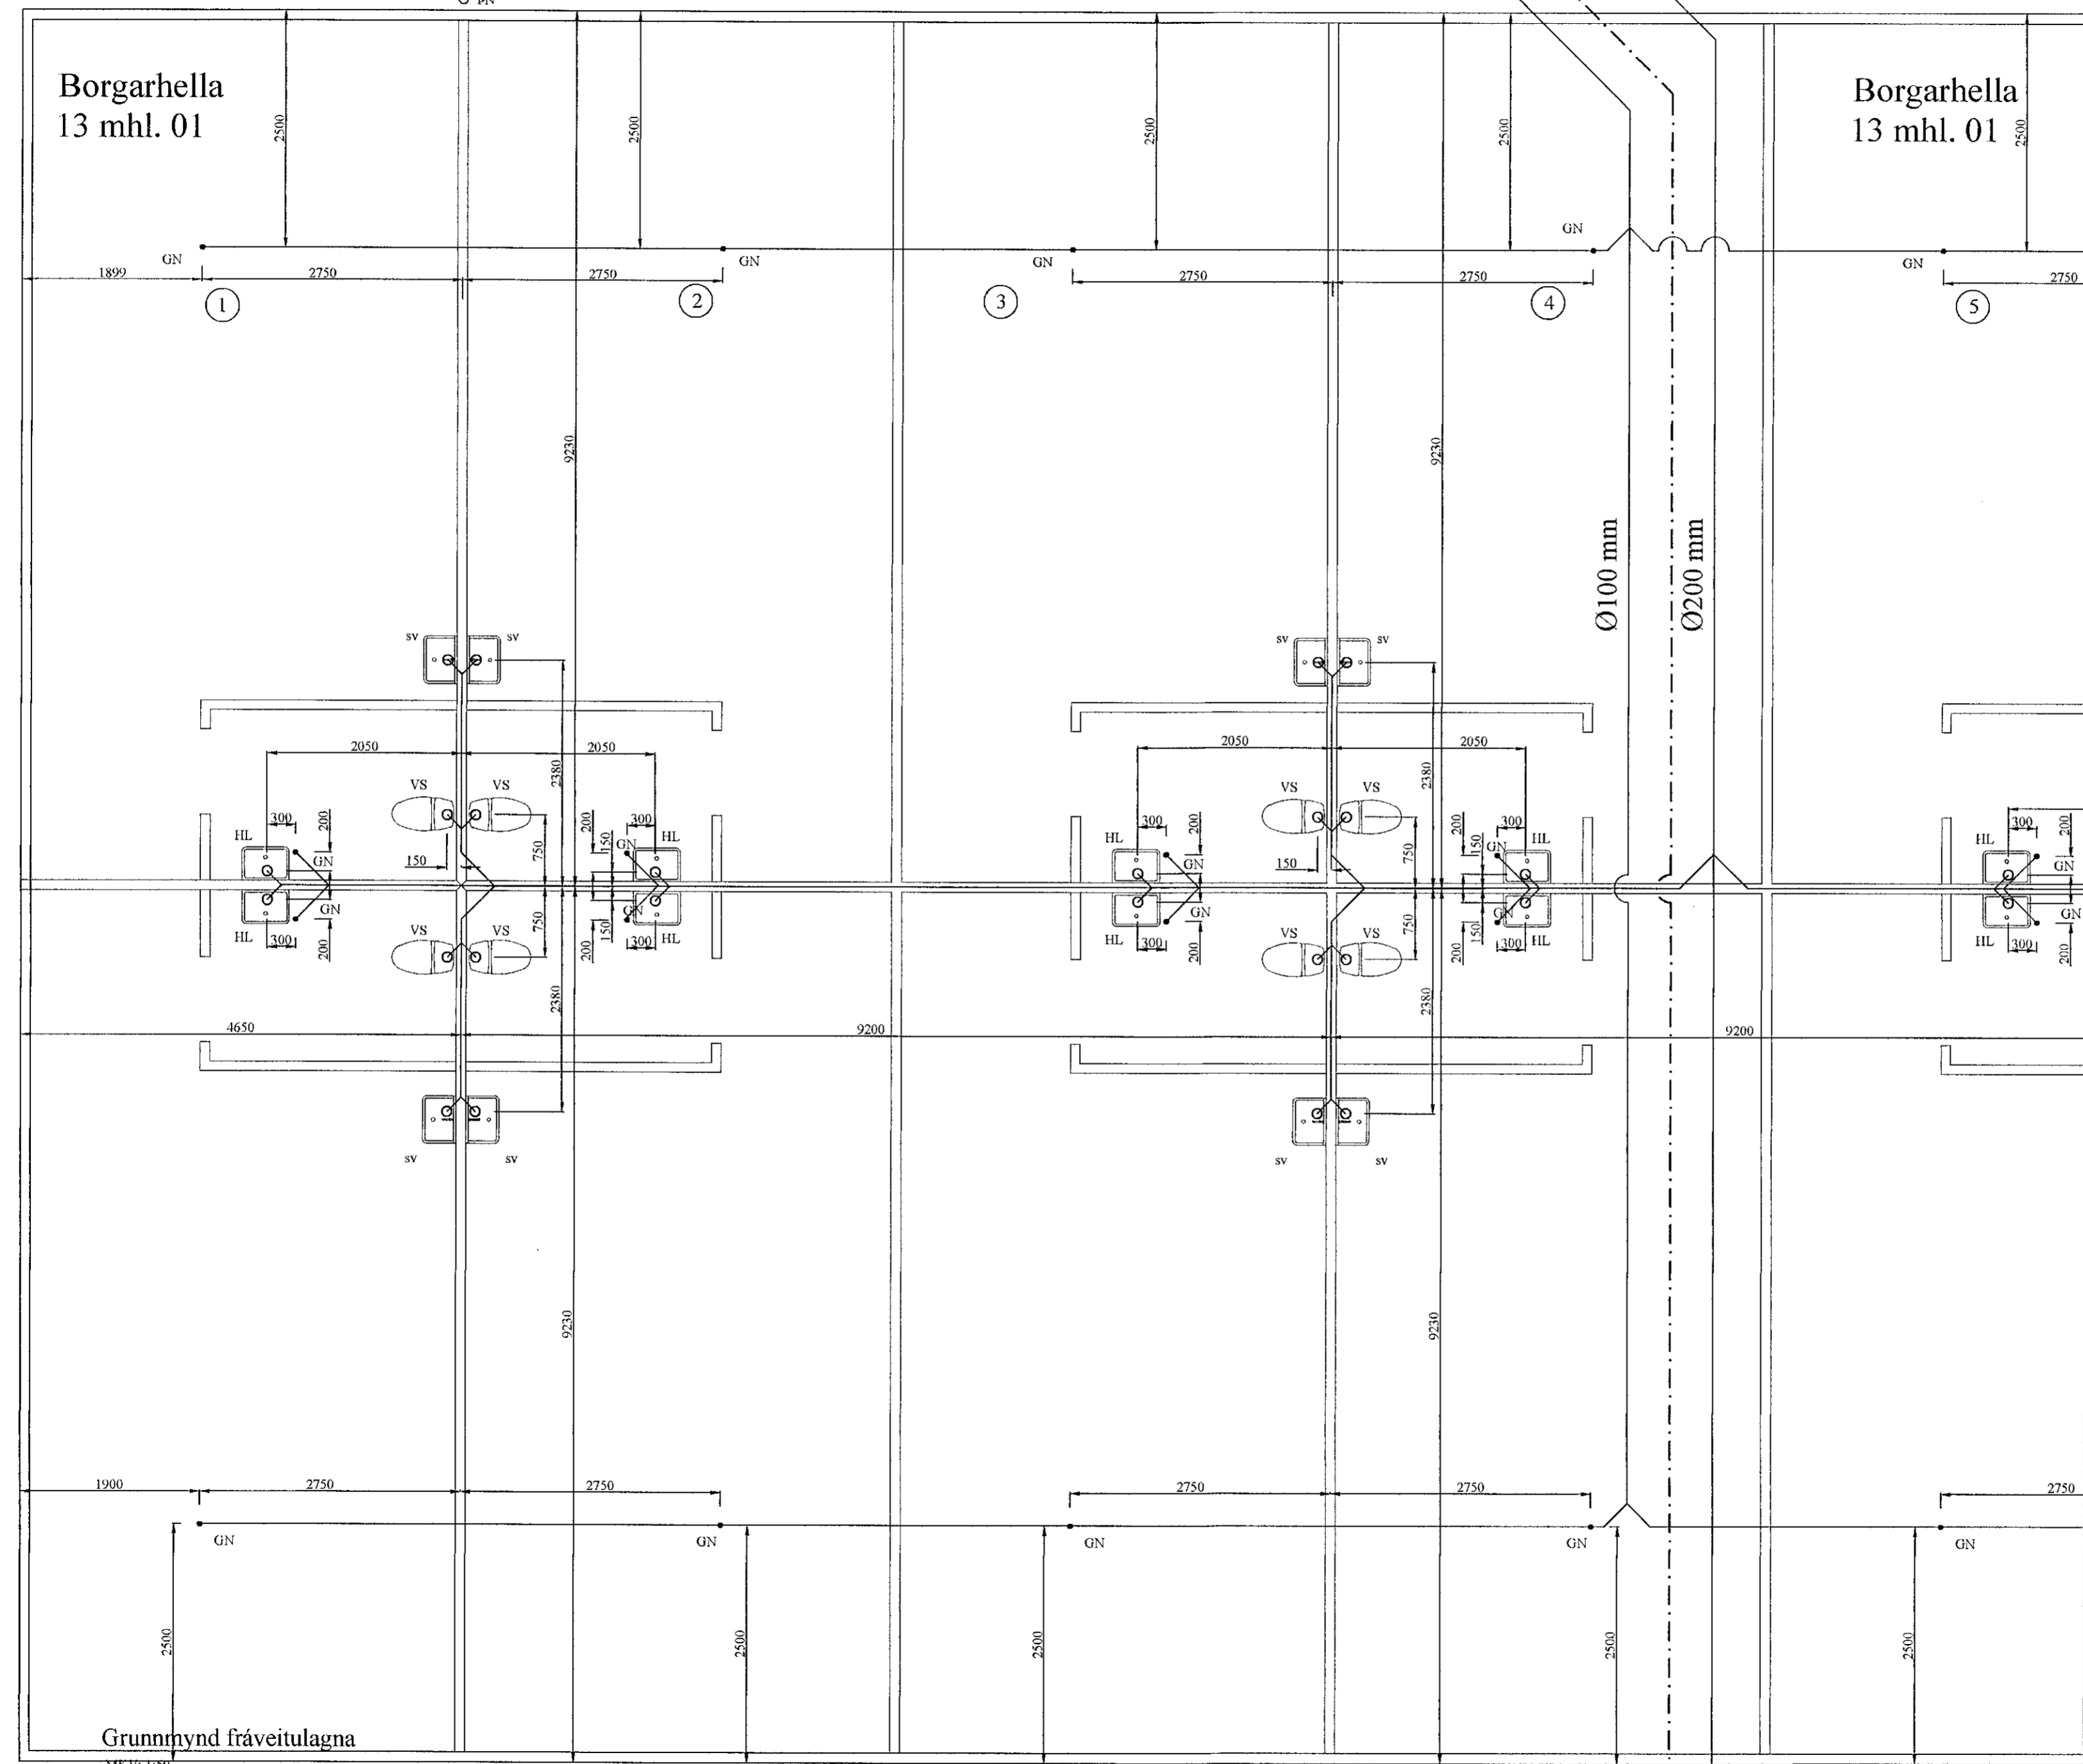

NF


NF

Borgarhella
13 mhl. 01

Borgarhella
13 mhl. 01

Grunnmynd fráveitulagna

MKV: 1:50

BR	DAGS	BREYTING	
HÖNNUNARSTJÓRI		<i>Simon Ragnsson</i>	
 ÍHAFRÁHJÓLTI 11 800 SELFOSSÍ Sími: 783 4180 Netfang: ijtartogardars@gmail.com		Ártími ehf. 12.07.2021 Borgarhella 13 mhl. 01 Lagnir: Grunnmynd frárennislagna.	
HANNAÐ:	TEIKNAD	DAGSETNING	VERKNÚMÉR
KG	KG	20.12.2021	2021-36
SKRÁARNAFN	SAMÞYKKT	TEIKNINGUNÚMÉR	
Borgarhella 13 Lagnir.dwg	<i>Shelva Björnsdóttir</i>	1305576410	304

Kvarði 1:50