



Samþykkt þann
26. APR. 2022
Byggingarfulltrúinn í Hafnarfirði
Helmi Þjornar

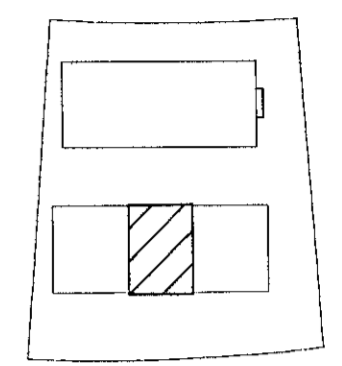


LYKILMYND

Borgarhella
13 mhl.02

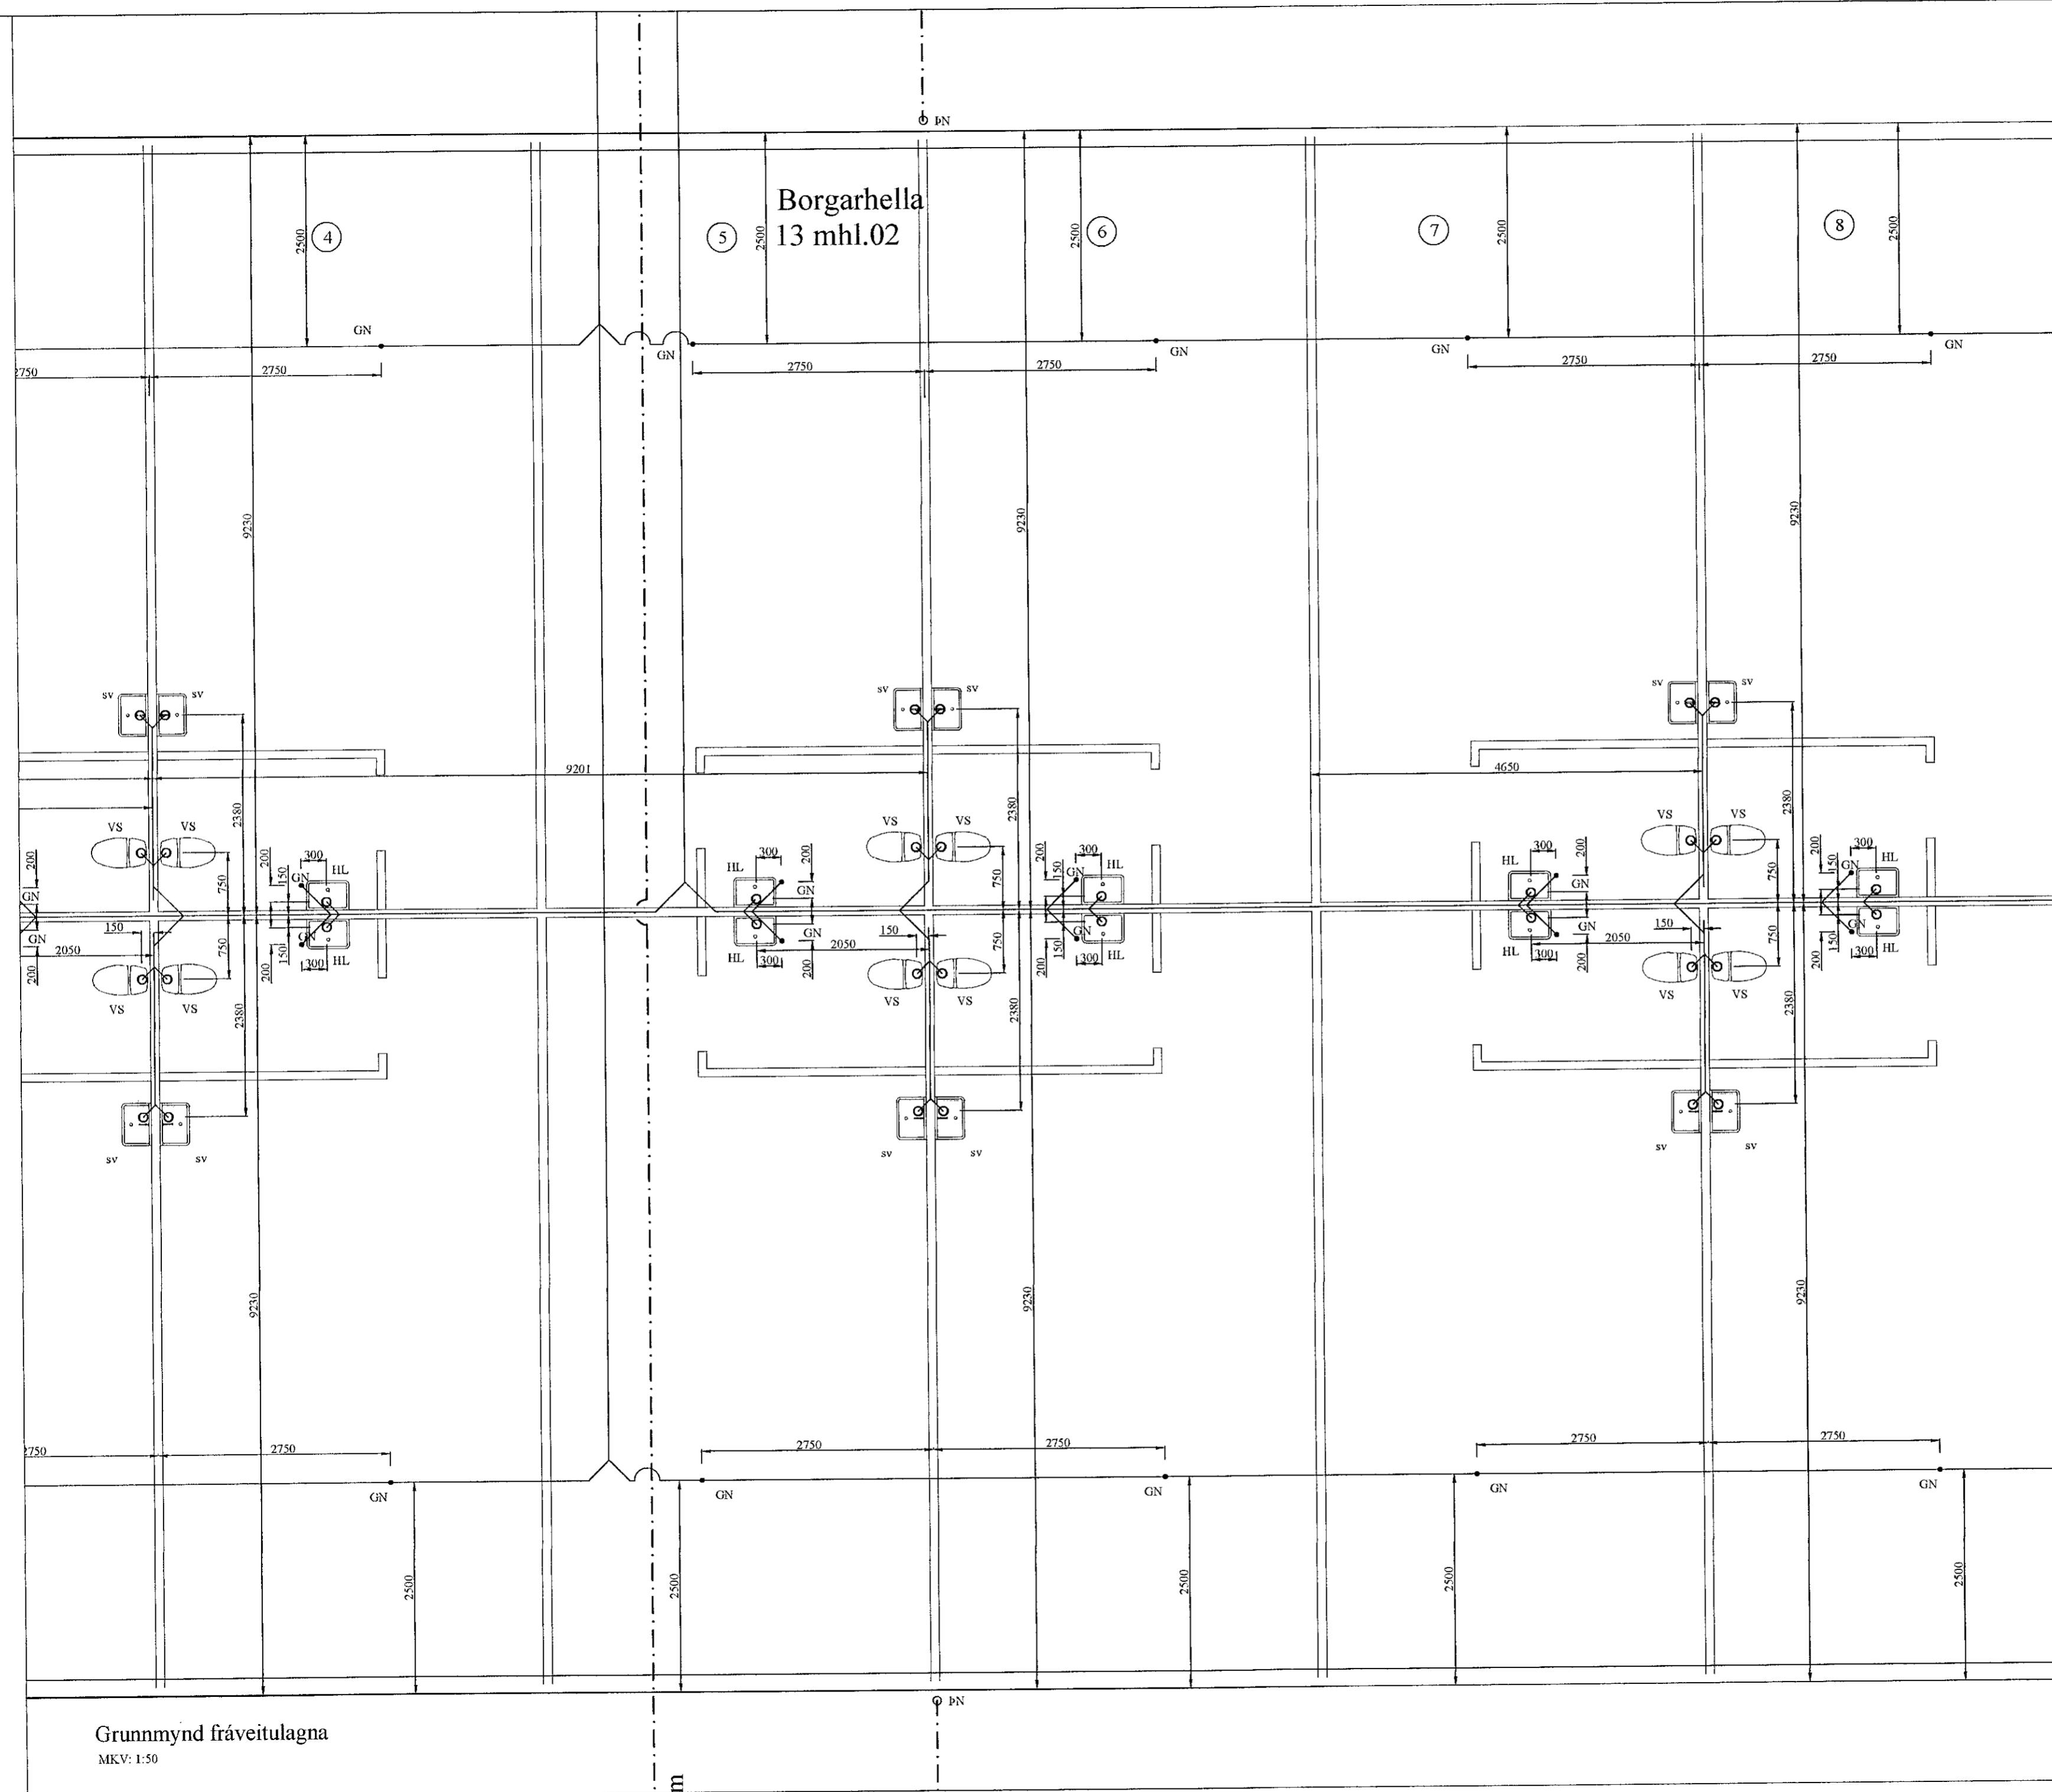

Grunnmynd fráveitulagna
MKV: 1:50

BR	DAGS	BREYTING		
HÖNNUNARSTJÓRI:		<i>Hanni Ragnarr</i>		
 HJARÐARHOLTÍ 11 800 SELFOSSI Sími: 783 4180 Netfang: kjartangardar@gmail.com		Ártún ehf. 12.07.2021		
Borgarhella 13 mhl. 02				
Lagnir:			Kvarði 1:50	
Grunnmynd frárennslislagna.				
HANNAÐ:	TEIKNAD	DAGSETNING	VERKNÚMÉR	
KG	KG	20.12.2021	2021-36	
SKRÁARNAFN	SAMÞYKKT	130555-7649	TEIKNING NÚMÉR:	
Borgarhella 13	Lagnir.dwg		302	