



Borgarhella
13 mhl.02

Borgarhell
13 mhl.02


Samþykkt þann
26. APR. 2022
Byggingarfulltrúinn í Hafnarfirði
Sigrún Þorgeirsdóttir

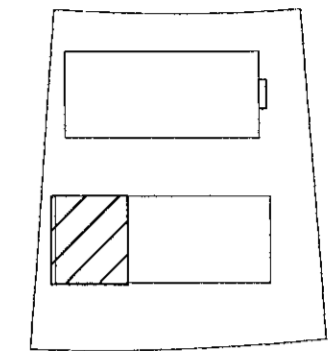

LYKILMYND

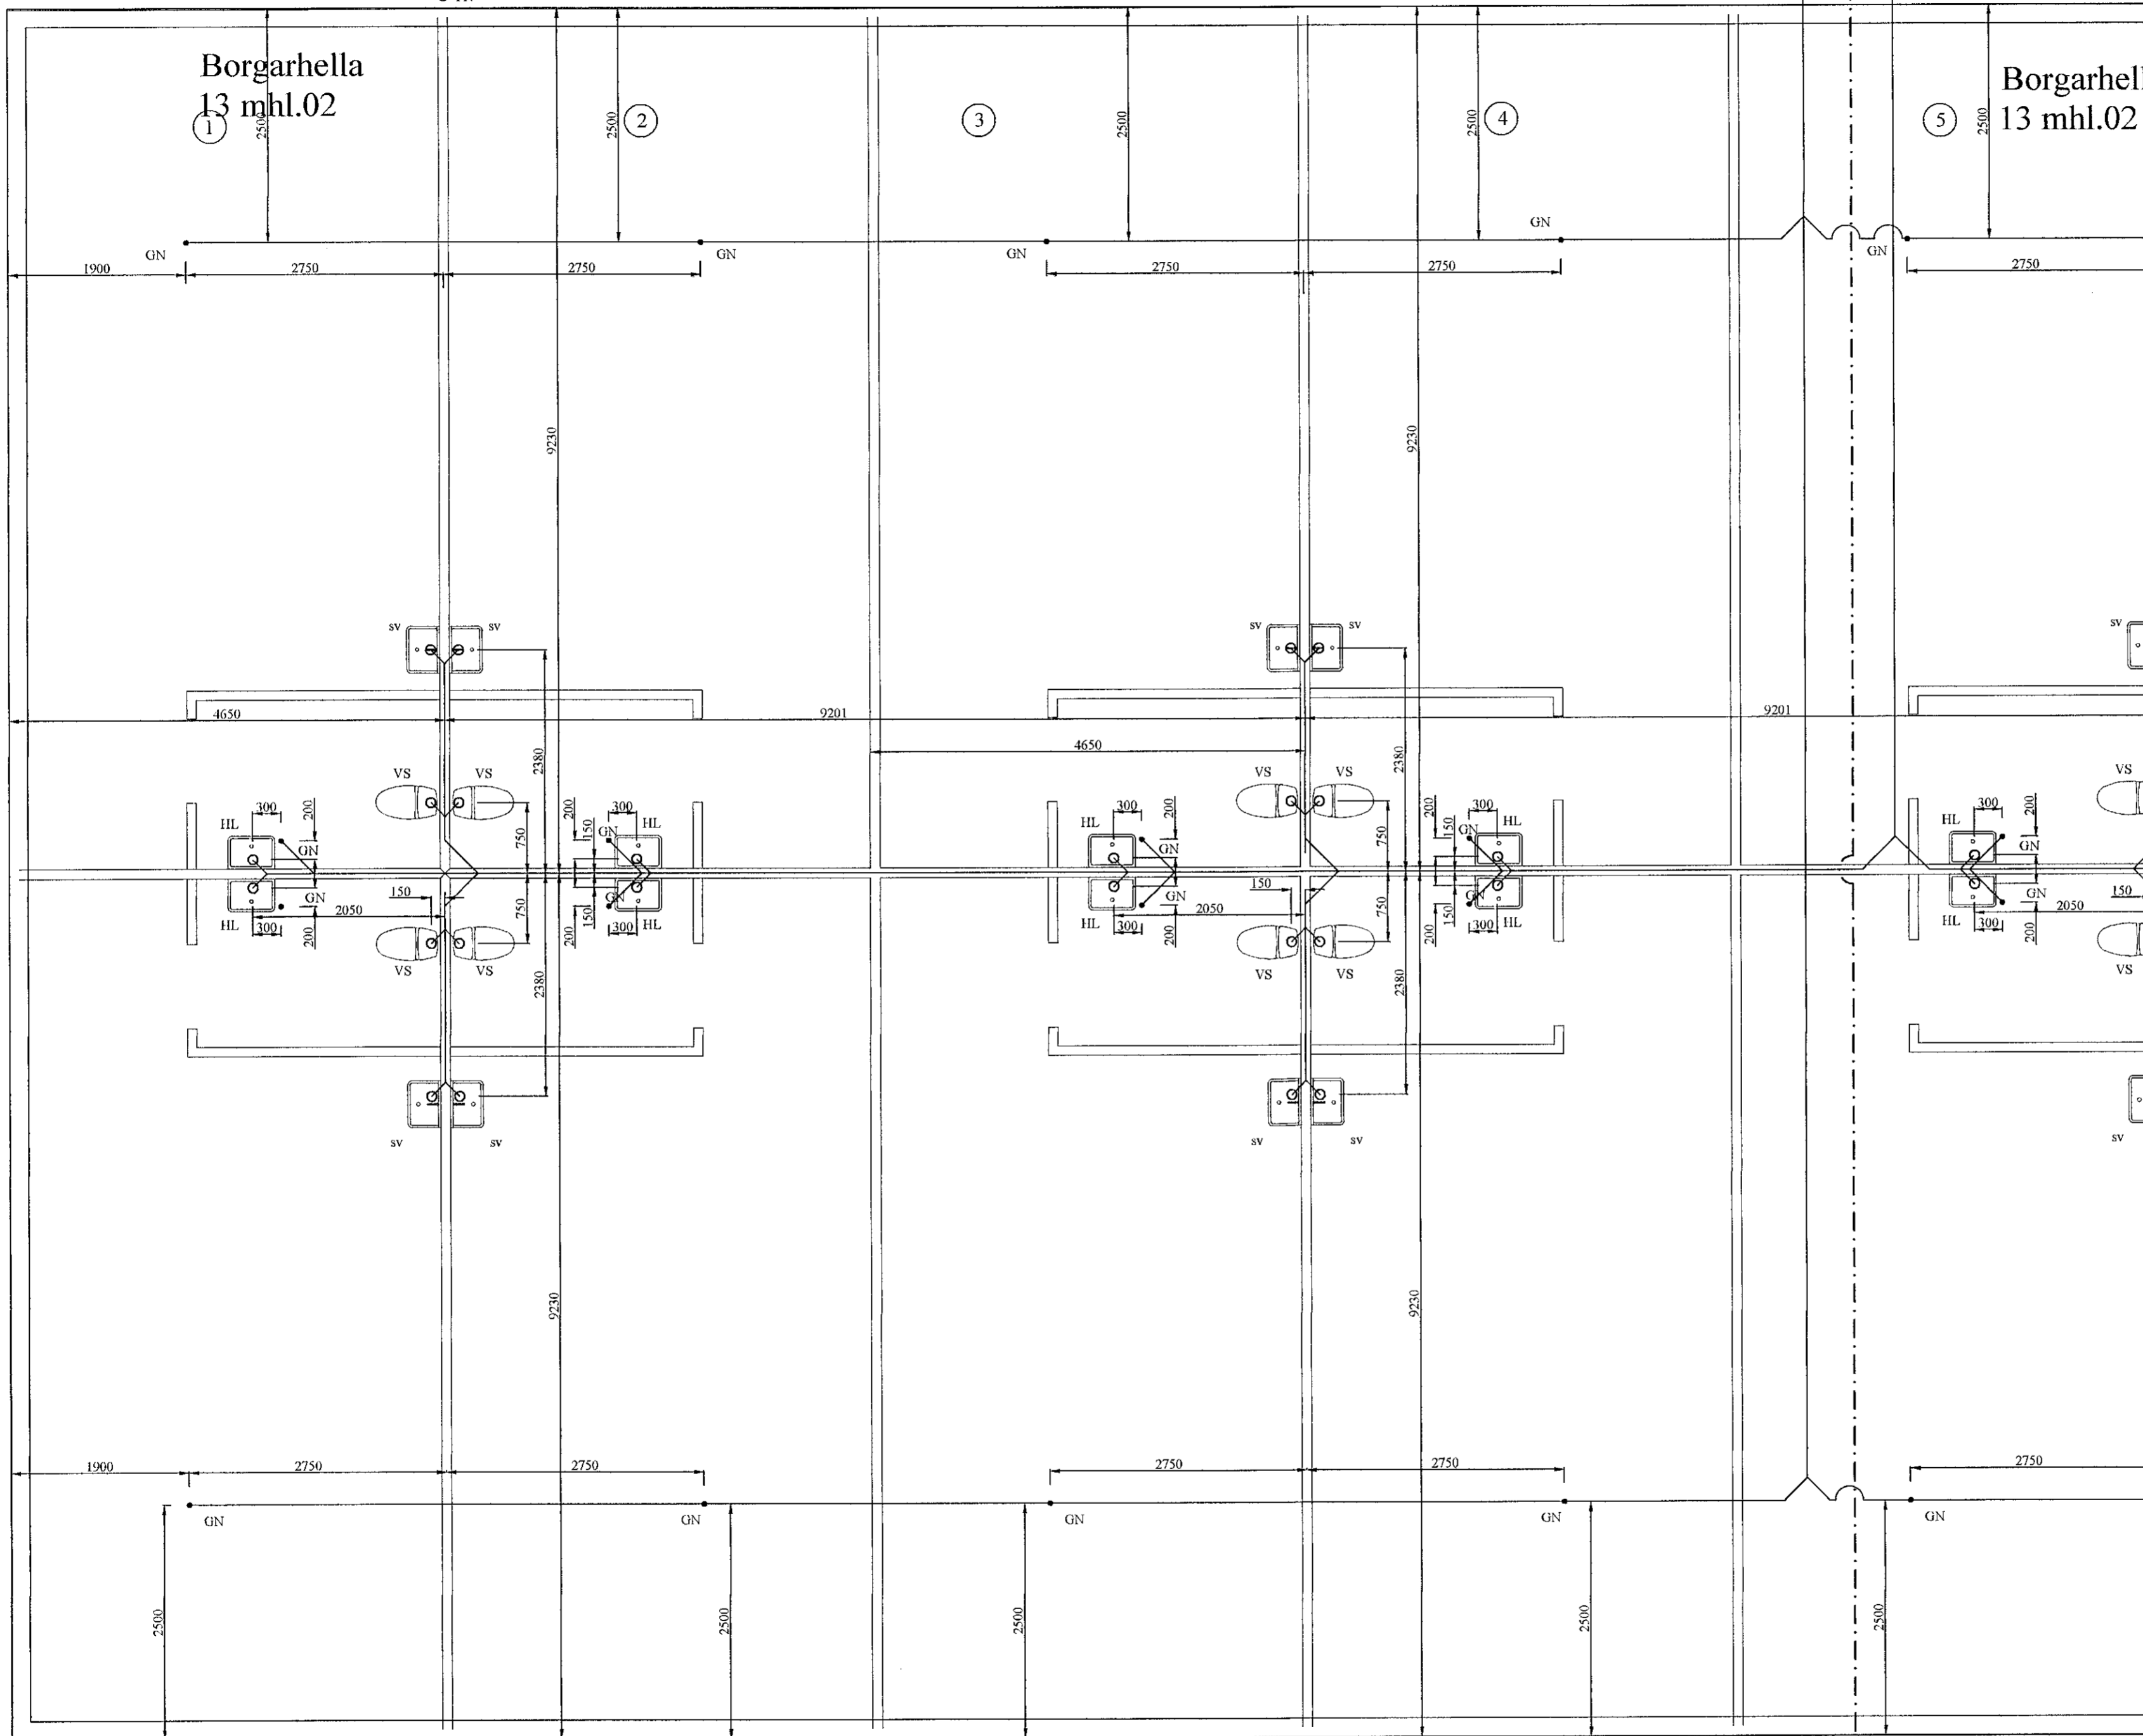

Grunnmynd fráveitulagna
MKV: 1:50

BR	DAGS	BREYTING	
HÖNNUNARSTJÓRI: <i>Sigrún Þorgeirsdóttir</i>			
 HJARDARIHOLTI 11 800 SELFOSSI Sími: 783 4180 HÖNNUN NETFANÓ: kjarlangardur@gmail.com			
Ártún ehf. 12.07.2021			
Borgarhella 13 mhl. 02			
Lagnir: Grunnmynd frárennslislagna.		Kvarði 1:50	
HANNAÐ:	TEIKNAD:	DAGSETNING:	VERKNÚMÉR:
KG	KG	20-12-2021	2021-36
SKRÁARNAFN	SAMÞYKKT	130555-7649	TEIKNING NÚMÉR:
Borgarhella 13 Lagnir.dwg			301