



DÆMIGERT LANGSNÍÐ Í ÞAK, STAÐSETNING
SPERRA OG STÓÐA Á ÞITA KEMUR FRAM
Á GRUNNMYNDUM AF ÞAKI

101
11 | 12
1:20

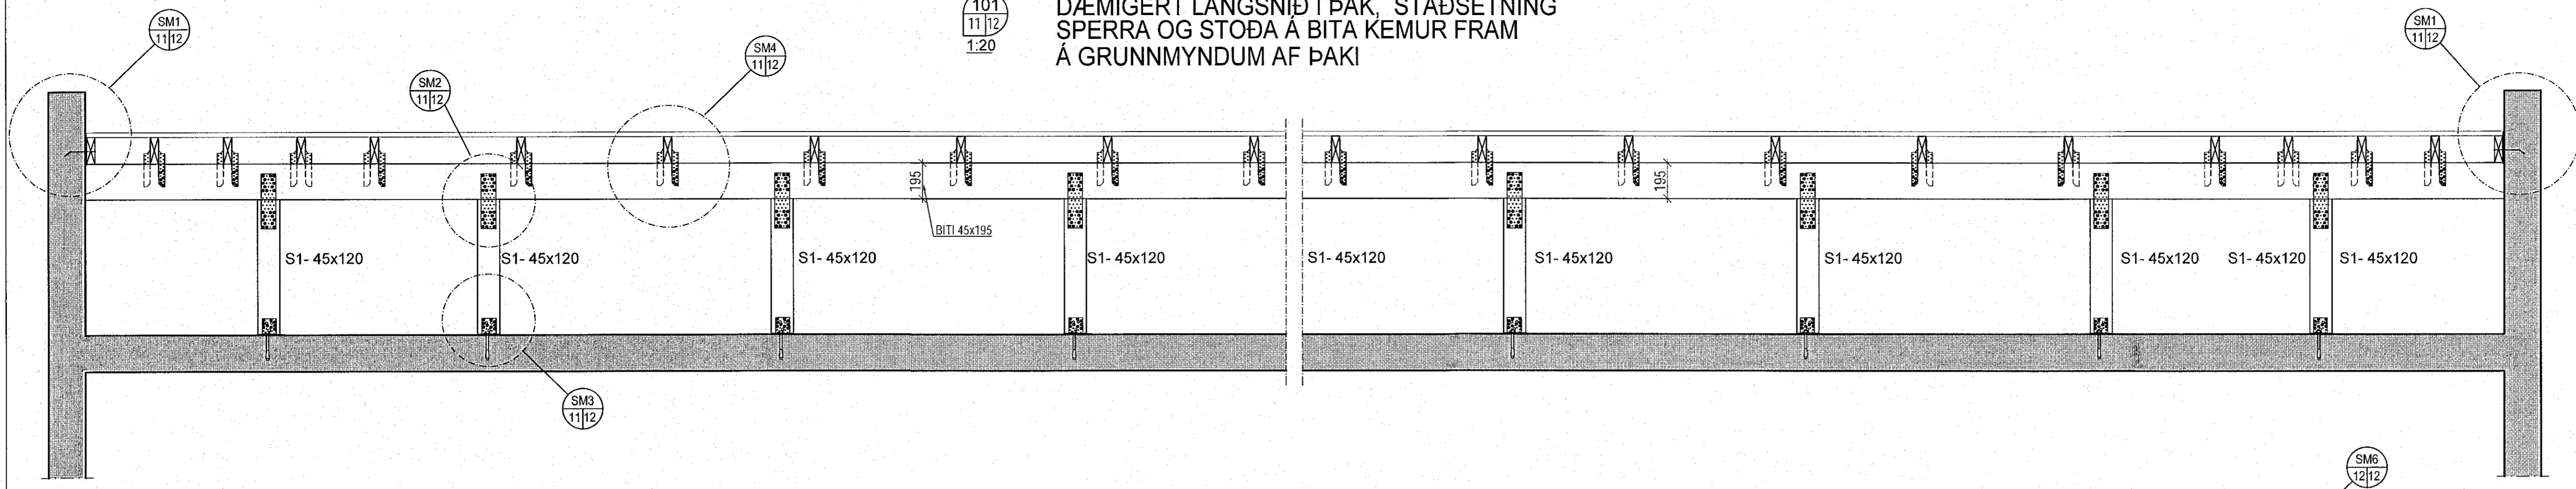



102
11 | 12
1:20

SPERRUR NEGLAST, EÐA
SKRÚFAST SAMAN Í LIM
MEÐ 6stk 3/2" GALV

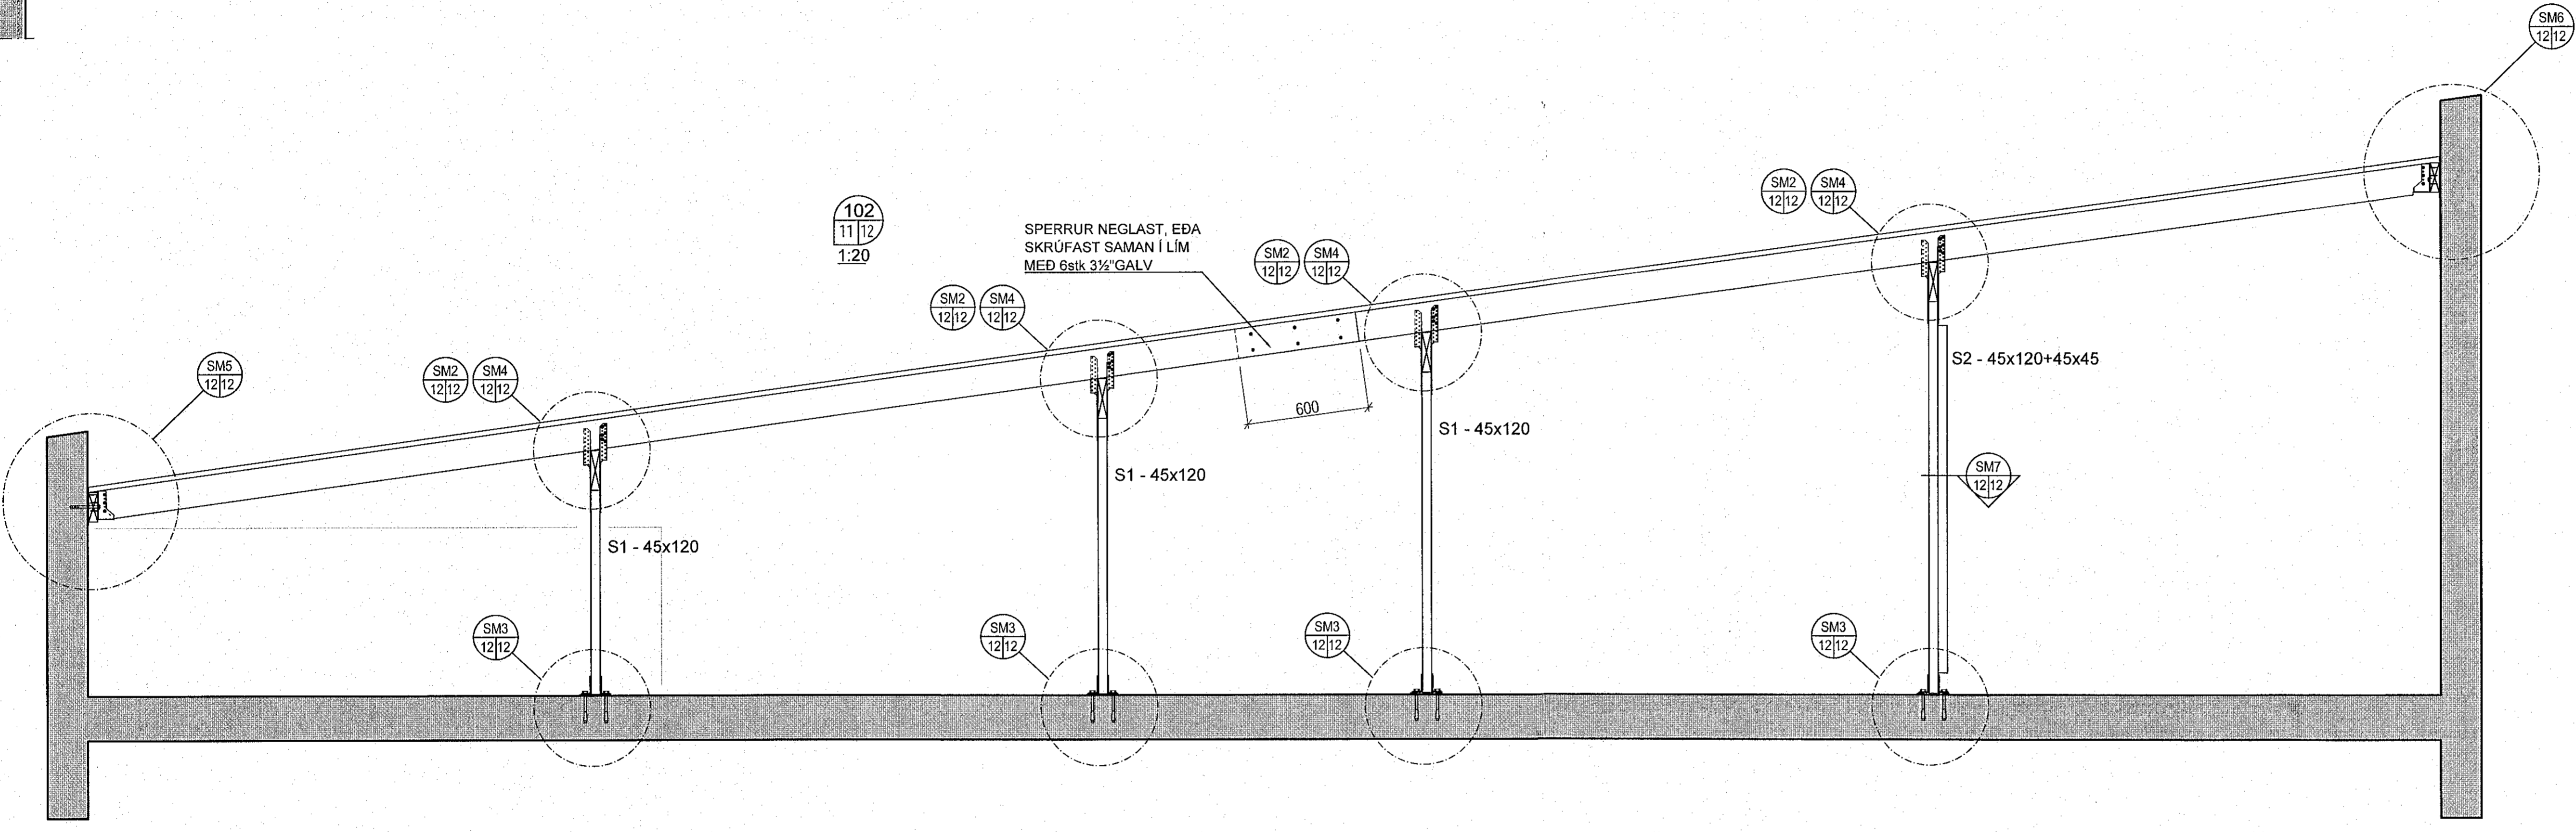

103
11 | 12
1:20

SPERRUR NEGLAST, EÐA
SKRÚFAST SAMAN Í LIM
MEÐ 6stk 3/2" GALV

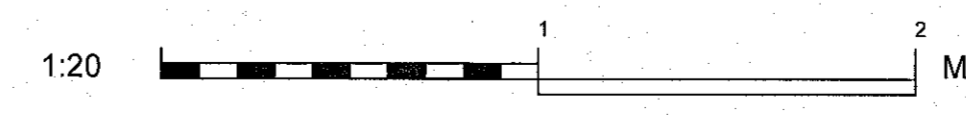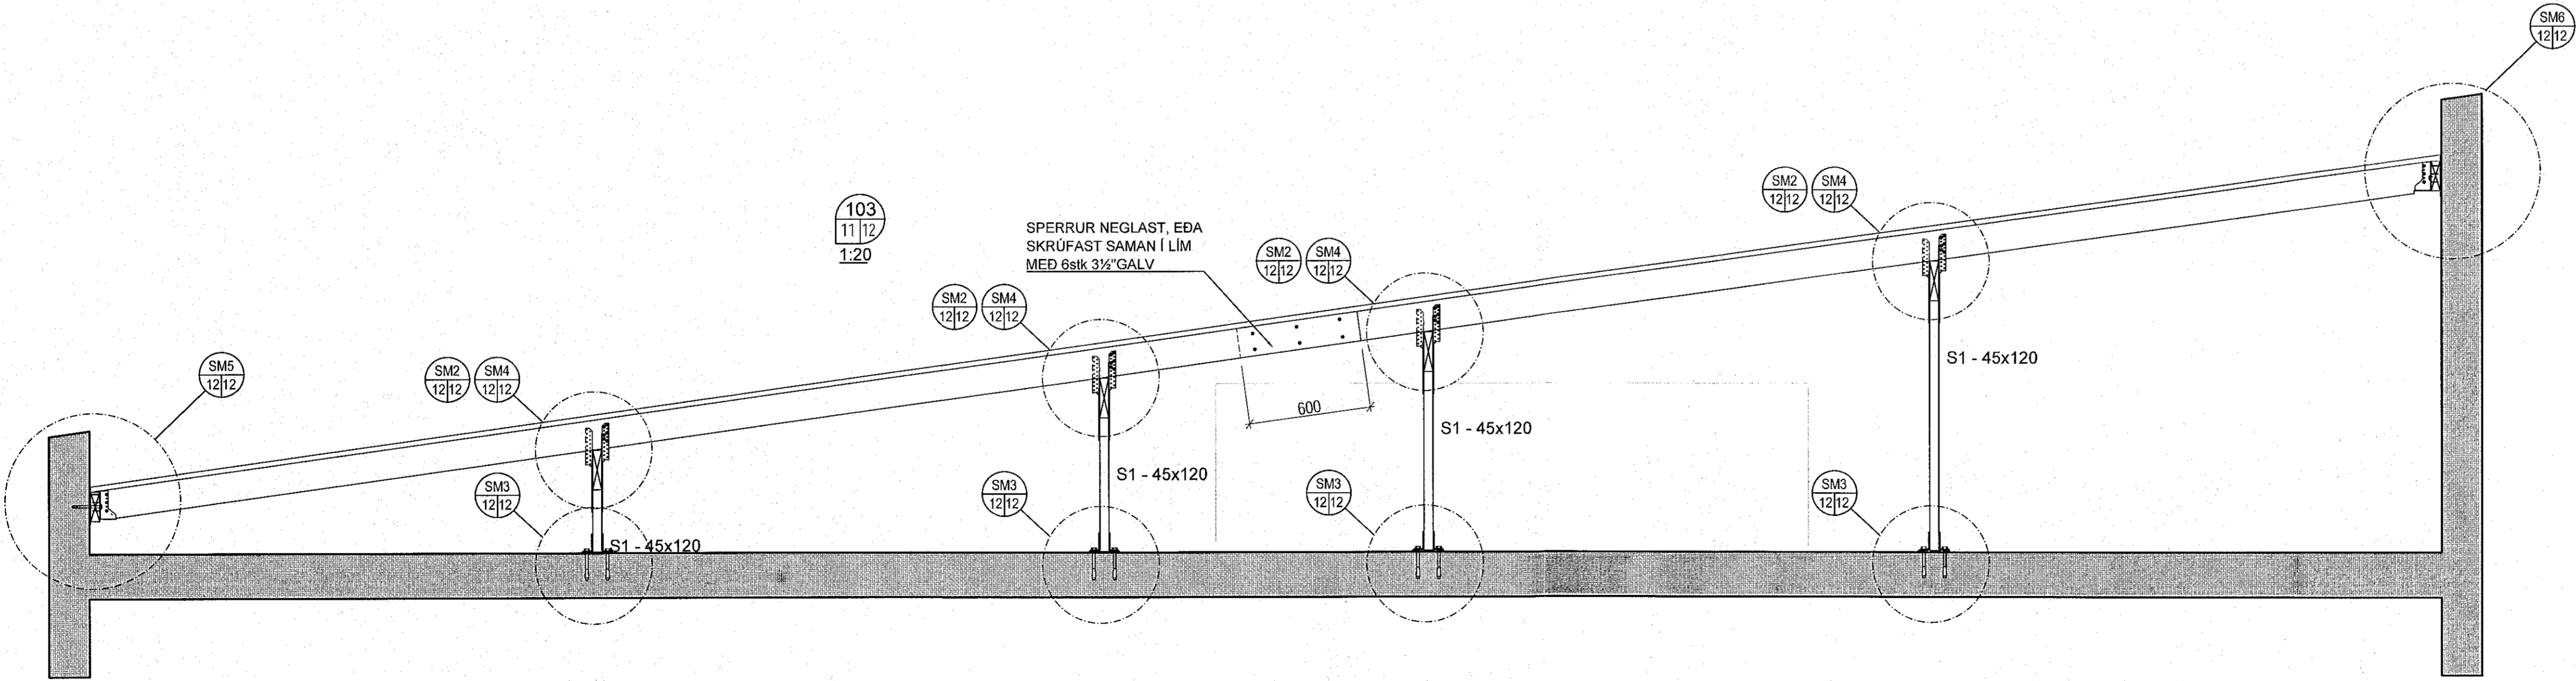

ÁRITUN HÖNNUNARSTJÓRA:
ÚTI
ARKITEKTAR
BALDUR Ó. SVAVARSSON
ARKITEKT FAT SAMARK
KF. 120357 5149

Útg.	Dags.	Skýring	Br. af:

VÍÐSJA VERKFRÆÐISTOFA FRV
TRYGGVAGÖTU 11, 101 REYKJAVÍK
SÍMI: 561 9040 FAX: 5619044
NETFANG: vidsja@vidsja.is www.vidsja.is

Apalskarð 2-4, Hafnarfjörður

Burðarvirki
Pakvirki
Snið

ÁRITUN HÖNNUNARSTJÓRA
STADRESTITI SAMVINGUNARSTJÓRA

NAFN OG KENNITALA
Jón Loeg Sigurðsson
190556-3959

ÞEGGSETNING:	MEGLUNING:	VERKFRÆÐING:	VIÐHAFNING:	VIÐHAFNING:
26.01.2023	1:20	JLS	JLS	SG

VERKFRÆÐINGAR NÚMÉR: 17-104
ÚTGÁFA: B 12-1