



JÁRNUN PLÖTU YFIR LYFTUHÚSI

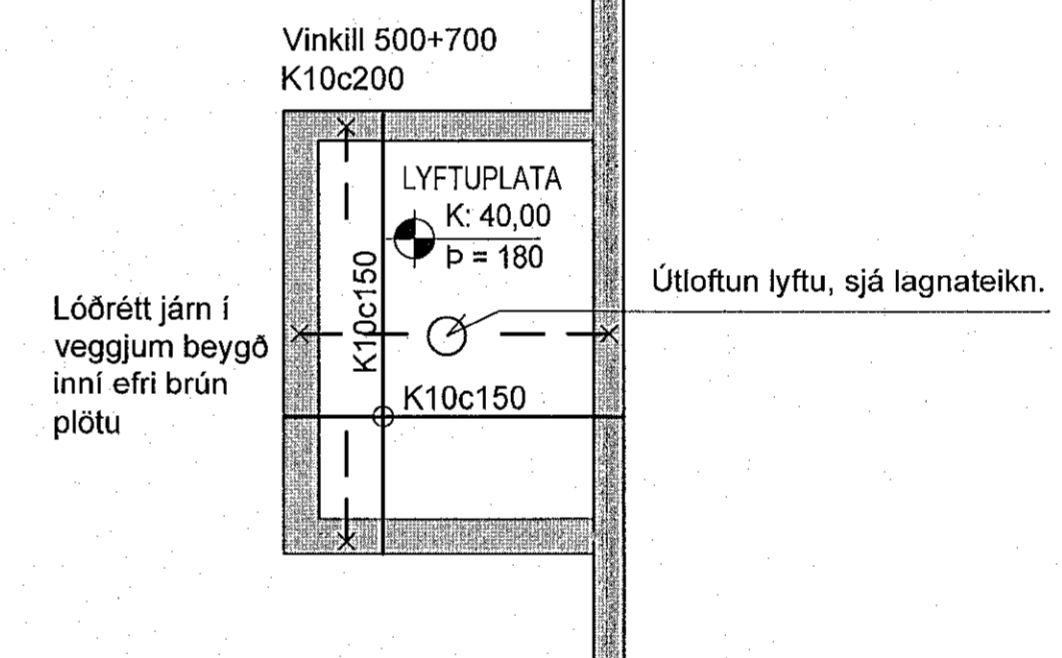

Deilijárn skulu vera K10c250 nema annað sé tekið fram. Setja skal 2K12 krúngum op (600mm út fyrir op) og við veggenda, nema annað sé tekið fram.  
Dæmigerð snið eru sýnd á teikningu B-07 og glíða þau nema annað sé sýnt hér.

Steyptugæði:  
Veggir og inniplotur: C25/30  
Svalagölf og önnur óvarin steypta: C35/40

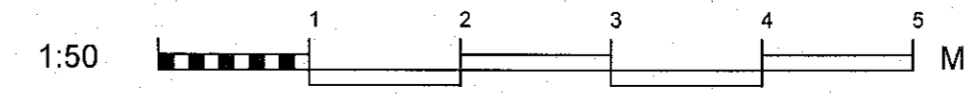

ÁRITUN HÖNNUNARSTJÓRA  
ÚFI  
ARKITEKTAR  
BALDUR Ó. SVAVARSSON  
ARKITEKT FAJ SAMARK  
KT: 110357 5145

Útg.	Dags.	Skýring	Br.af.

VERKFRÆÐISTOFA FRV  
IRYGGVAGDÖTU 11, 101 REYKJAVÍK  
SÍMI: 561 9040 FAX: 5619044  
NETFANG: vidsja@vidsja.is  
www.vidsja.is

Apalskarð 2-4, Hafnarfjörður

Burðarvirki  
Plata yfir 5. hæð  
Grunnmynd 1

ASJULIN HÖNNUNARSTJÓRA  
STARFESTIR SAMRÆMINGARFRÆÐI

HAUN OG KENNITALA  
Jón Loeg Steingrímsson  
K: 190556-3959

ENGSÍMNING	MÁLSTYR	TEIÐINGU AF	FRAMMÁ AF	VIÐFARAF AF
14.11.2022	1:50	JÓÓ	JÓÓ	JLS
VERKNAÐIR	TEIÐINGU NÚMÉR	ÚTGAFA		
17-104		B 08-1		