

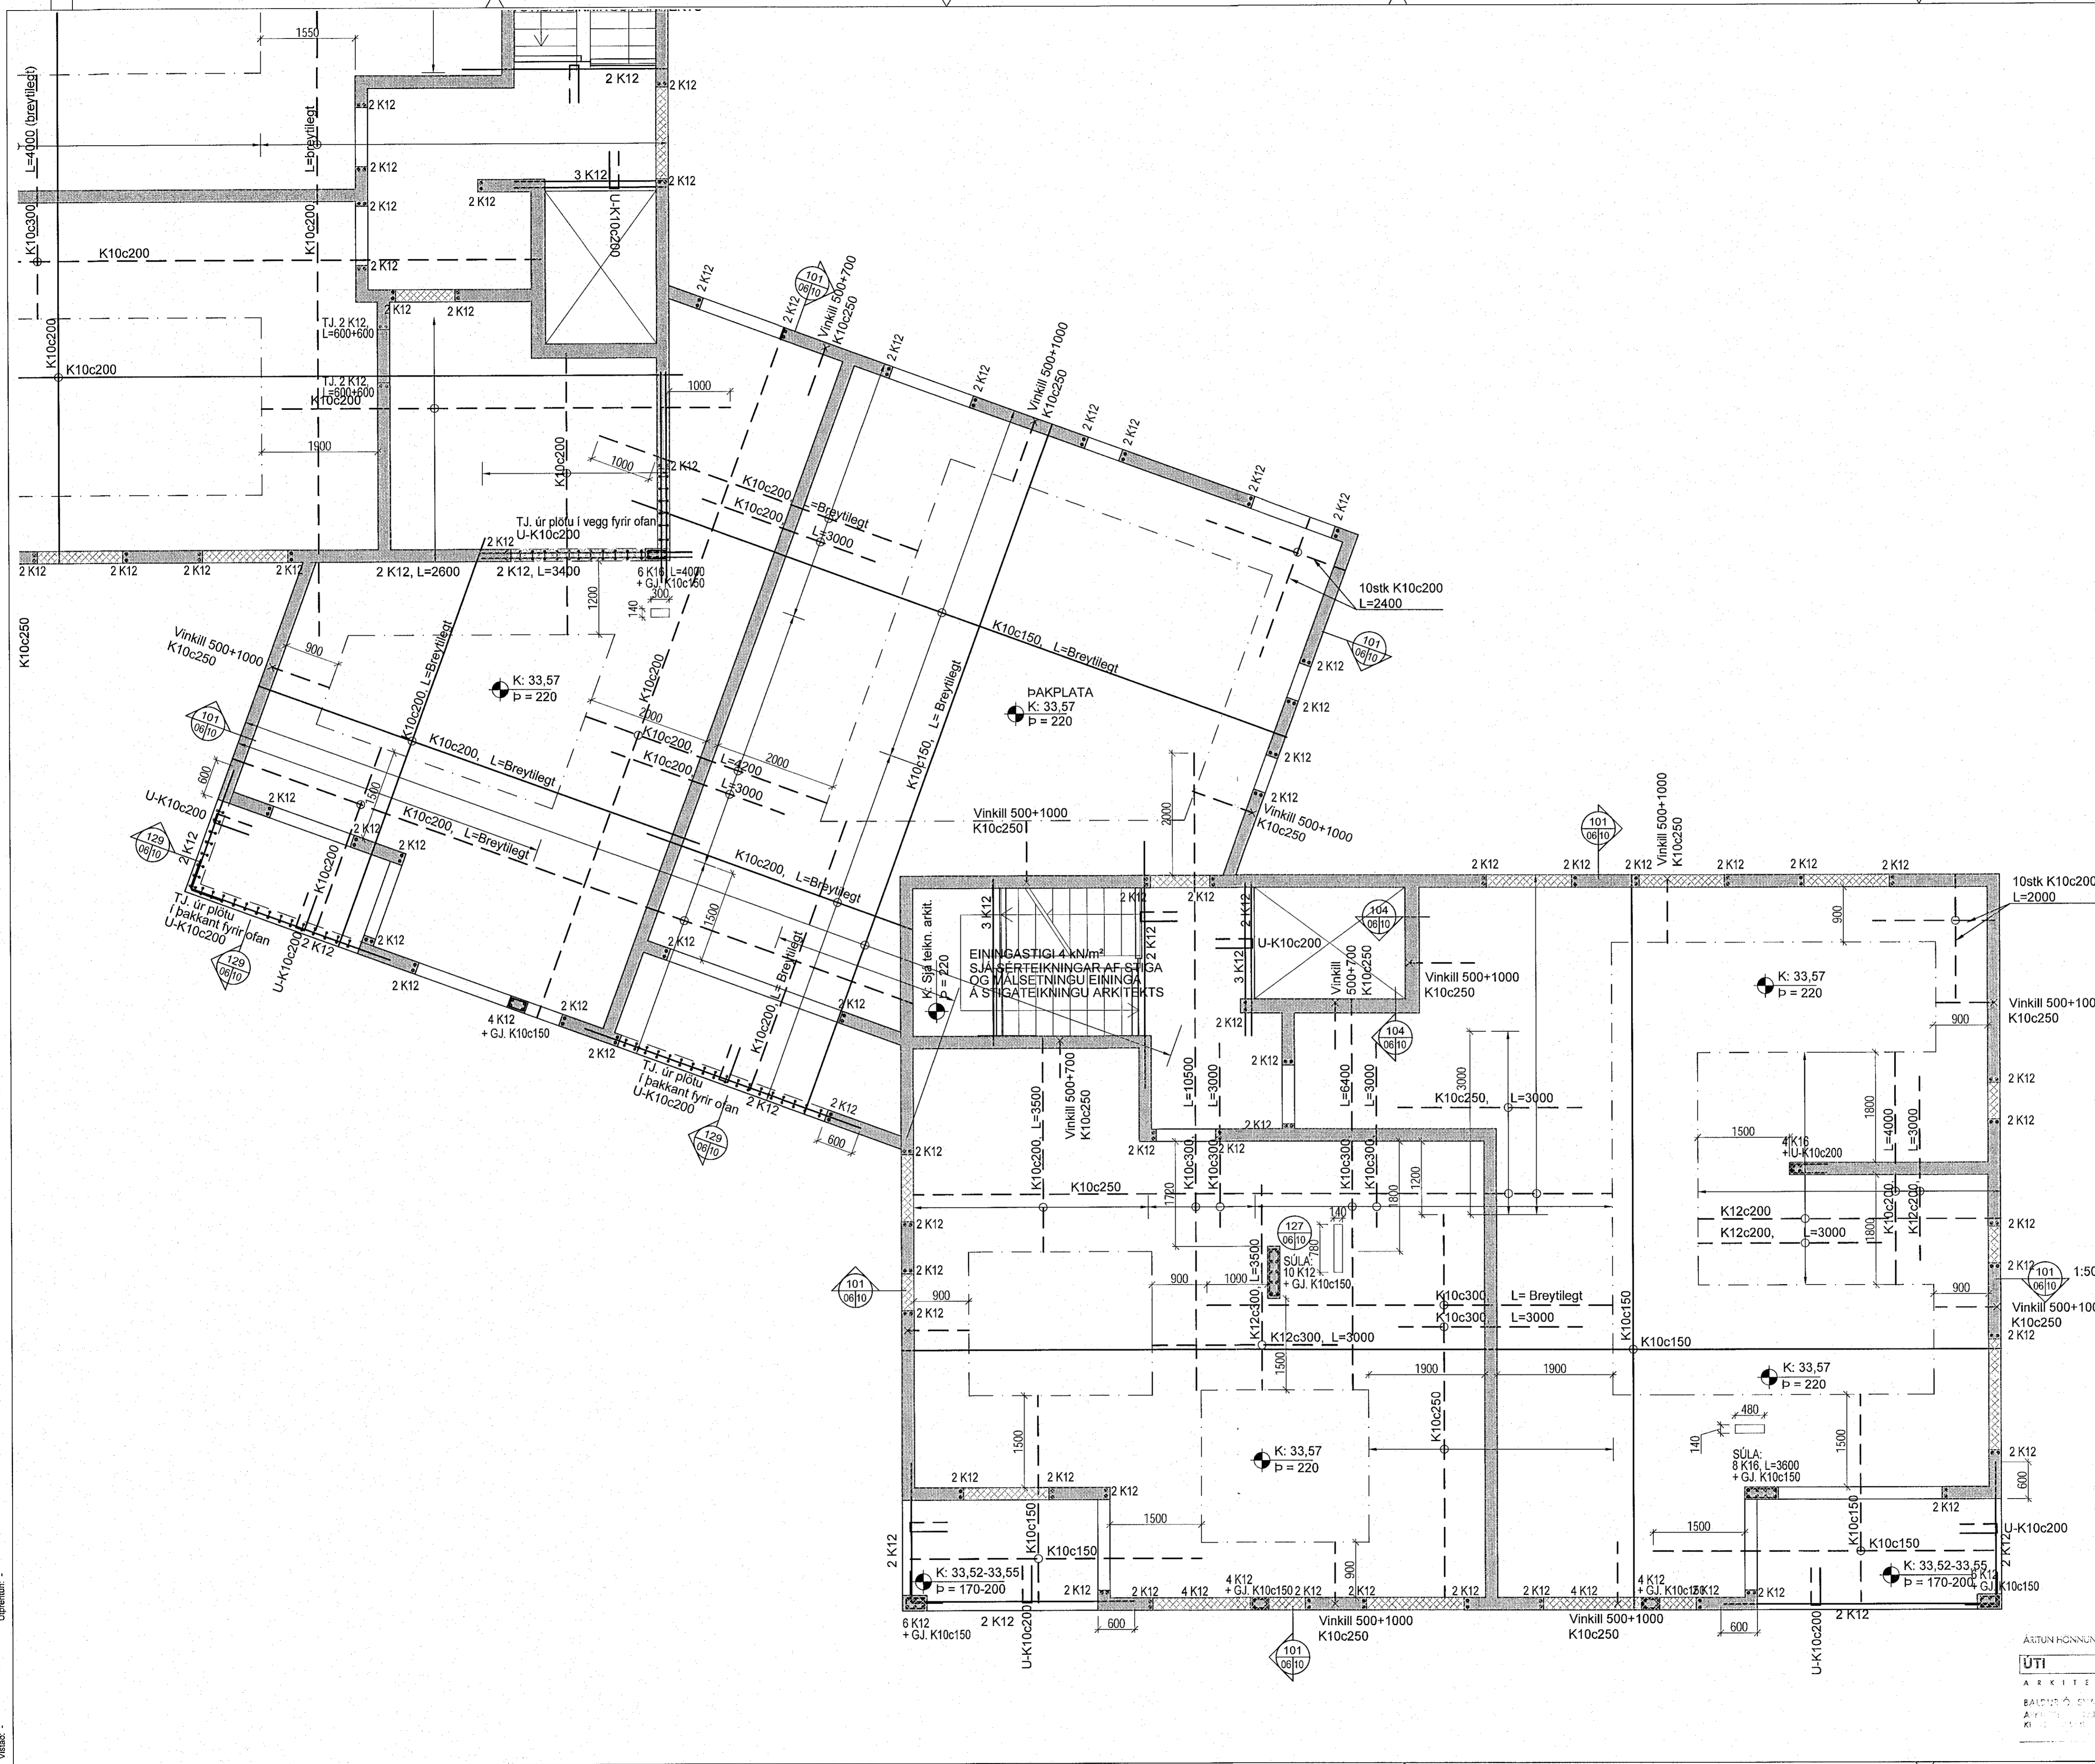


Samþykkt þann  
18. apríl 2023  
fh. byggingarfulltrúans í Hafnarfirði  
Róbert A. Róbertsson

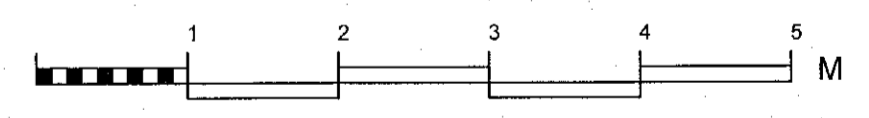

Deiljárn skulu vera K10c250 nema annað sé tekið fram. Setja skal 2K12 kringum op (600mm út fyrir op) og við veggenda, nema annað sé tekið fram.  
Dæmigerð snið eru sýnd á teikningu B-07 og gilda þau nema annað sé sýnt hér.

Steyptugæði:  
Veggir og innplötur: C25/30  
Svalagölf og önnur óvarin steypa: C35/40

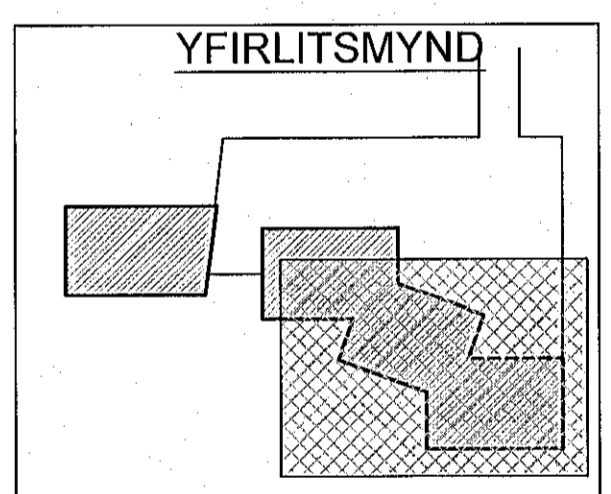

Útg.	Dags.	Skýring	Br. af:

**VERKFRÆÐISTOFA FRV**  
FRV GAGNAGÖTULI 11, 101 REYKJAVÍK  
SÍMI: 561 9040 FAX: 5619044  
NETFANG: vidsja@vidsja.is  
www.vidsja.is

**Apalskarð 2-4, Hafnarfjörður**

Burðarvirki  
Plata yfir 3. hæð  
Grunnmynd 3

ÚTIFRÁHAFNIR	TEIKNINGAR	SKÝRIR	STYRIR	VIÐHAFNIR

17-104      B 06-3