
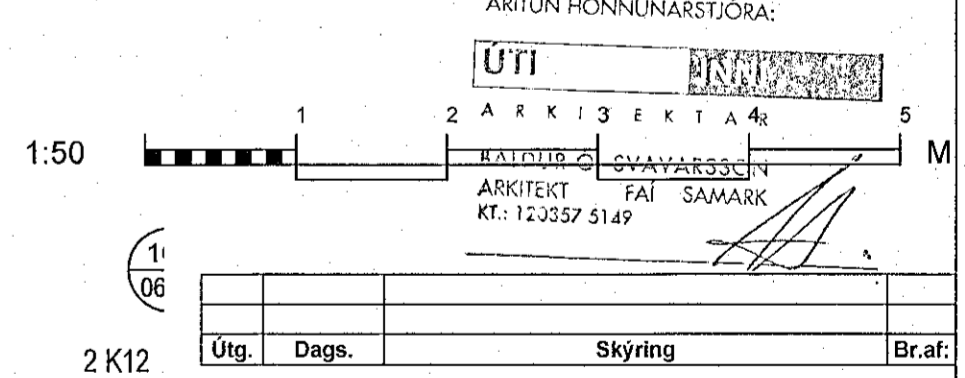


Deilijárn skulu vera K10c250 nema annað sé tekið fram. Setja skal 2K12 kringum op (600mm út fyrir op) og við veggenda, nema annað sé tekið fram.
Dæmigerð snið eru sýnd á teikningu B-07 og gilda þau nema annað sé sýnt hér.

Steypugæði:
Veggir og innplötur: C25/30
Svalagöf og önnur óvarin steypa: C35/40

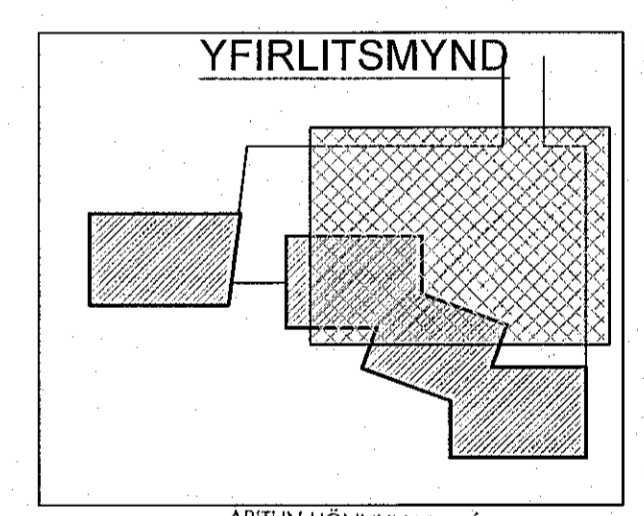

VERKFRÆÐISTOFA FRV
TRYGGSÁGÖTU 11, 101 REYKJAVÍK
SÍMI: 561 9040 FAK: 5619044
NETFANG: vidsja@vidsja.is
www.vidsja.is

VIÐSJÁ

Apalskarð 2-4, Hafnarfjörður

Burðarvirki
Plata yfir 3. hæð
Grunnmynd 2

Útg.	Dags.	Skýring	Br. af:

MAF/OC/RENTALA	MAKAVARÐ:	VERMAÐ AF:	HNAMAÐ AF:	VEYRFARÐ AF:
14.11.2022	1:50	JÓÓ	JÓÓ	JLS

VERKNAEVI: 17-104
TEIKNINGARNAEVI: B 06-2

Opennur -
Vindur -
Skrá -