


Samþykkt þann



18. apríl 2023

fh. byggingarfulltrúans í Hafnarfirði
Róbert A. Róbertsson

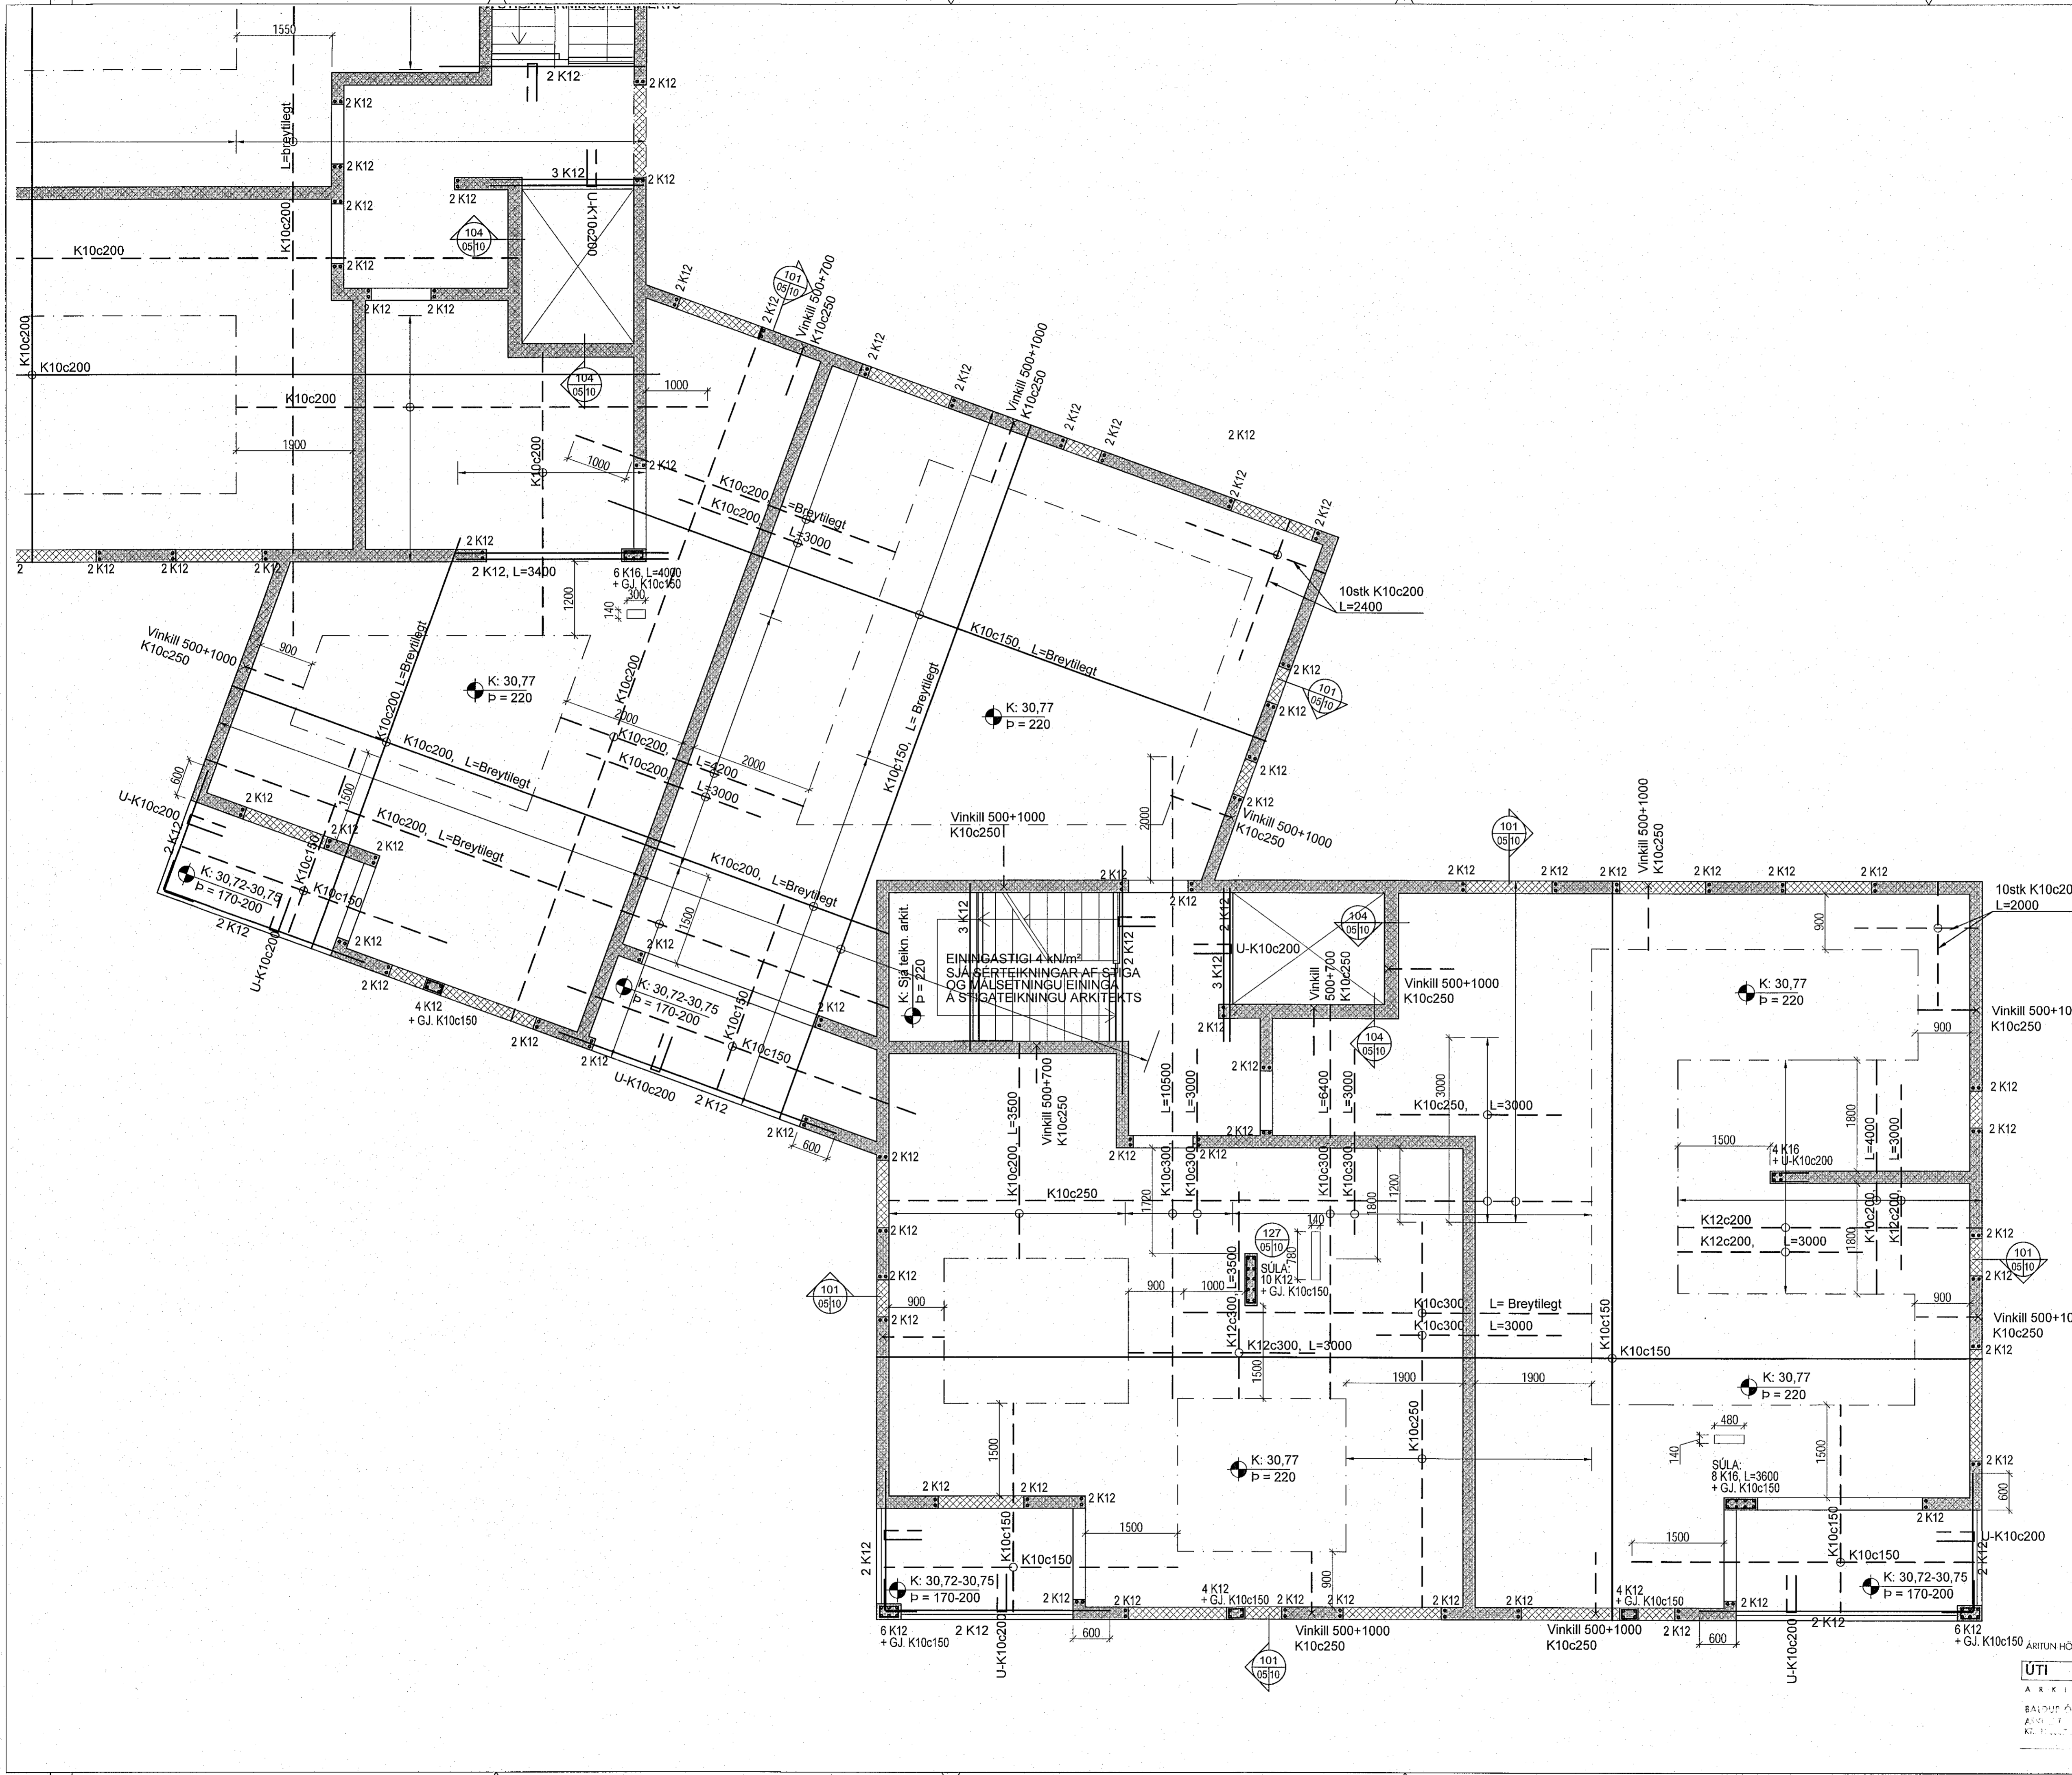

Deilijárn skulu vera K10c250 nema annað sé tekið fram. Setja skal 2K12 kringum op (600mm út fyrir op) og við veggenda, nema annað sé tekið fram.
Dæmigerð snið eru sýnd á teikningu B-07 og glida þau nema annað sé sýnt hér.

Steyptugæði:
Vegir og innplástur: C25/30
Svælgólf og önnur óvarin steypa: C35/40

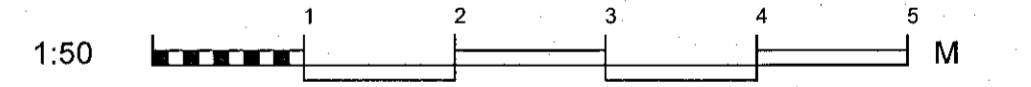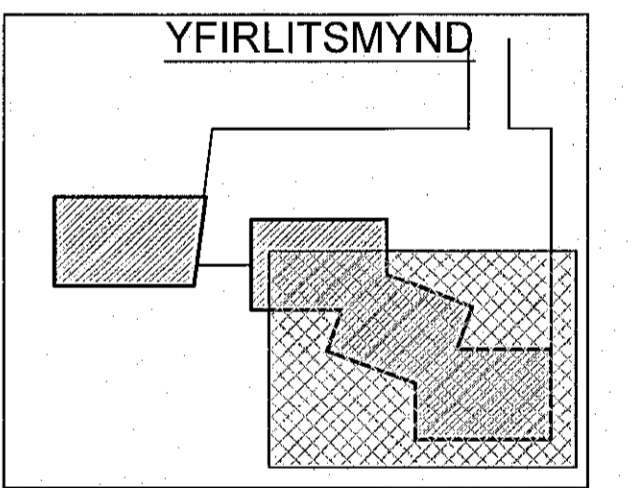

Útg.	Dags.	Skýring	Br. af:

VERKFRÆÐISTOFA FRV
TRYGGAÐU (U) 11, 101 REYKJAVÍK
SÍMI: 561 9040 FAX: 561 9044
NETFANG: vidsja@vidsja.is
www.vidsja.is

Apalskarð 2-4, Hafnarfjörður

Burðarvirki
Plata yfir 2. hæð
Grummynd 3

ARTUN HÖNNUNARSTJÓRA:

NAFN OG PENNINGALA	MARKVÆÐI	TEIÐNAÐ AF:	STAKNAÐ AF:	VERFAÐ AF:
ÚTI ARKITEKTAR	14.11.2022	1:50	JÓO	JÓO
BALDUR Ó. SMYRATÓNN ARKITEKTUR				JLS
VERÐNAÐUR	TEIÐNINGU NÁMUR	ÚTGAFA		
17-104	B 05-3			

Úpgefnun: -
Vissuð: -
Skra: -