
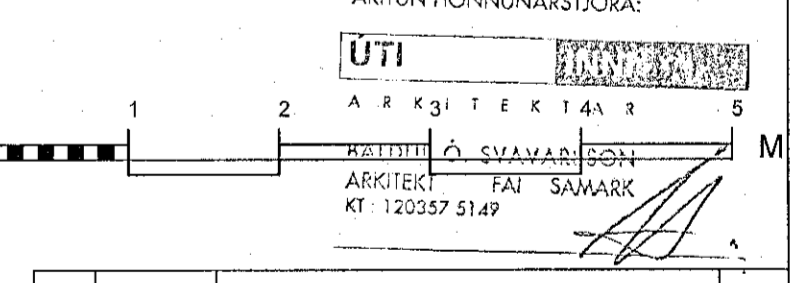


Deliþjarnir skulu vera K10c250 nema annað sé tekið fram. Setja skal 2K12 kringum op (600mm úl fyrir op) og við veggenda, nema annað sé tekið fram.
Dæmigerð snið eru sýnd á teikningu B-07 og gilda þau nema annað sé sýnt hér.

Steyptugæði:
Veggir og innplötur: C25/30
Svalagölf og önnur óvarin steypa: C35/40

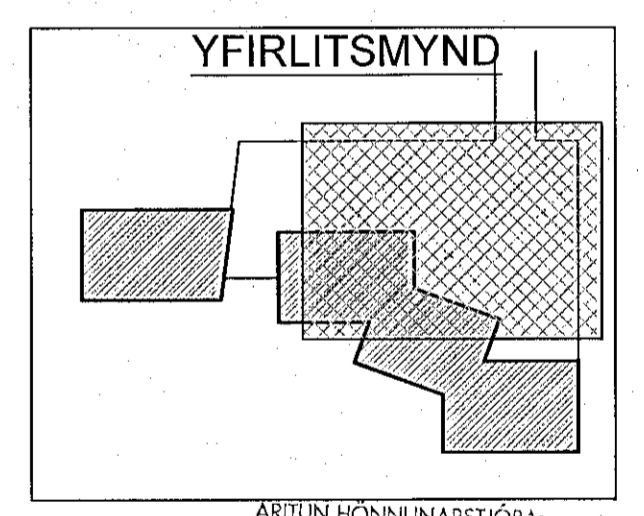

| Útg. | Dags. | Skýring | Bréf. |
|------|-------|---------|-------|
| | | | |

VERKFRÆDISTOFA FRV
FRYGGVAGÖTULI 11, 101 REYKJAVÍK
SÍMI: 561 9040 FAX: 5619044
NETFANG: vidsja@vidsja.is
www.vidsja.is

VIÐSJÁ

Apalskarð 2-4, Hafnarfjörður

Burðarvirki
Plata yfir 2. hæð
Grunnmynd 2

NAFN OG KENNITALA
Jón Logi Stjarnþórsson
KL190556-3959

DRÖGSETNING: 14.11.2022
MÁLKAUÐI: 1:50
TERNNAÐI: J00
TILMÁLNAÐI: J00
YFIRLITNAÐI: JLS

VERKNAÐI: 17-104
TEKINGARNúmer: B 05-2
SÚLA: 10 K12