
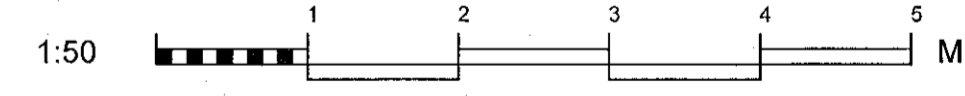


ATH:  
DEILJÁRN SKAL ALLS STAÐAR  
SETJA OG SKULU ALMENNT  
VERA K10 c 250 NEMA ANNAD  
SÉ SYNT EDA TEKID FRAM Á  
TEIKNINGU

Deiljárn skulu vera K10c250 nema annað sé tekið fram. Setja skal 2K12 kringum op (600mm út fyrir op) og við veggenda, nema annað sé tekið fram.  
Dæmiger snið eru sýnd á teikningu B-07 og gilda þau nema annað sé sýnt hér.

Steypuæði:  
Veggir og innplötur: C25/30  
Svalagöfl og önnur óvarin steypa: C35/40

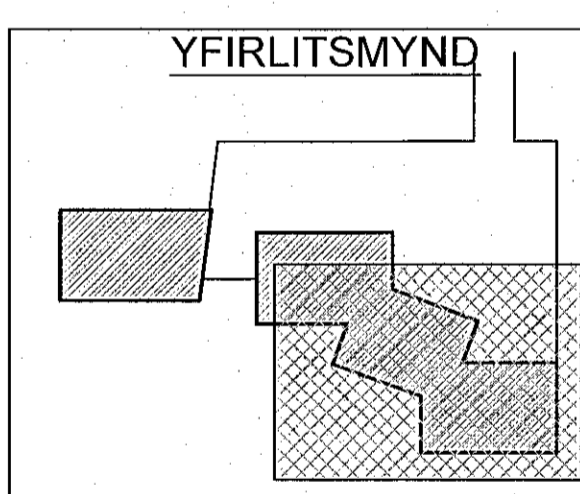

B	18.01.2023	SMÁ LAGFÆRINGAR	JLS
A	06.12.2022	SMÁ LAGFÆRINGAR	JLS
Útg.	Dags.	Skýring	Br.af:

**VÍDSJÁ**  
VERKFRÆÐISTOFA FRV  
TRYGGAÐGÖTU 11, 101 REYKJAVÍK  
SÍMI: 551 9040 FAX: 5519044  
NETFANG: vidsja@vidsja.is  
www.vidsja.is

**Apalskarð 2-4, Hafnarfjörður**

Burðarvirki  
Plata yfir 1.hæð  
Grunnmynd 3

ARITUN HÖNNUNARSTJÓRA:  
ÚTI  
A R K I T E K T A R  
BALDUR Ó. SVAVARSSON  
ARITUN  
14.11.2022 1:50 JÓÓ JÓÓ JLS

ARITUN HÖNNUNARSTJÓRA	STAFSTJÓRI	VERKFRÆÐINGUR	VERKFRÆÐINGUR	VERKFRÆÐINGUR
ARITUN HÖNNUNARSTJÓRA	STAFSTJÓRI	VERKFRÆÐINGUR	VERKFRÆÐINGUR	VERKFRÆÐINGUR
14.11.2022	1:50	JÓÓ	JÓÓ	JLS
VERKFRÆÐINGUR	VERKFRÆÐINGUR	VERKFRÆÐINGUR	VERKFRÆÐINGUR	VERKFRÆÐINGUR
17-104	B 04-3	ÚTGIFA	B	