
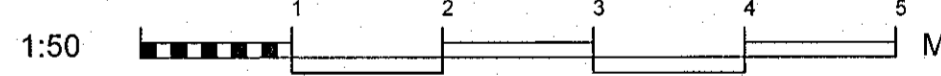


Deiljárn skulu vera K10c250 nema annað sé tekið fram. Selja skal 2K12 kringum op (600mm út fyrir op) og við veggenda, nema annað sé tekið fram.

Dæmigerð snið eru sýnd á teikningu B-07 og gilda þau nema annað sé sýnt hér.

Steyppugæði:
Veggir og innplötur: C25/30
Svalagólf og önnur óvarin steypa: C35/40

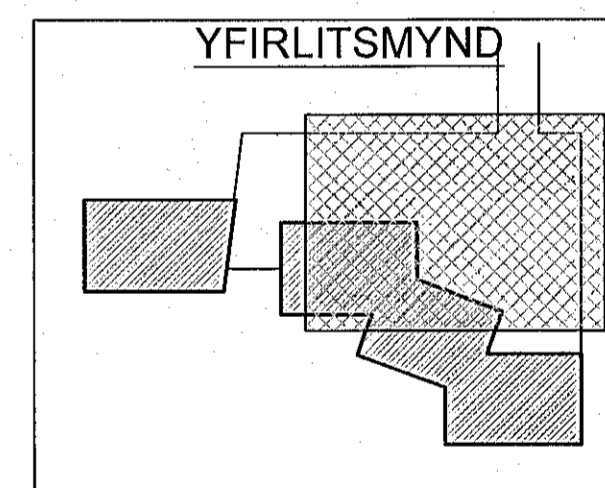

B	18.01.2023	SMÁ LAGFÆRINGAR	JLS
A	06.12.2022	SMÁ LAGFÆRINGAR	JLS
Utg.	Dags.	Skýring	Br. af:

VERKFRÆÐISTOFA FRV
TRYGGVAGGUTU 11, 101 REYKJAVÍK
Sími: 561 9040 FAX: 561 9044
NETFANG: vidsja@vidsja.is
www.vidsja.is

VIÐSJÁ
ARKITUN FÖNNI INNANVERKFRÆÐI

Apalskarð 2-4, Hafnarfjörður

Burðanvirki
Plata yfir 1.hæð
Grunnmynd 2

ÚTI
ARKITEKTAR
BALDUR Ó. SVAVARSSON
ARKITEKTI FAI SAMARK
KF: 120357 5149

NAFN OG EMBETTALA Jón Loeg Steingjörnsson Kl. 190556-3959	DRÖGSETNING: 14.11.2022	MÁLKVÆÐI: 1:50	TEIKNINGUAF: JÓO	FRÁMND AF: JÓO	YFIRFRÁND AF: JLS
VEÐUNUMER: 17-104	TEIKNINGUNUMER: B 04-2	UTGERA: B			