


Deilijárn skulu vera K10c250 nema annað sé tekið fram. Setja skal 2K12 kringum op (800mm út fyrir op) og við veggenda, nema annað sé tekið fram.  
Dæmigerð snið eru sýnd á teikningu B-07 og glíða þau nema annað sé sýnt hér.

Steyptugæði:  
Veggir og innplötur: C25/30  
Svalagólf og önnur óvarin steypta: C35/40

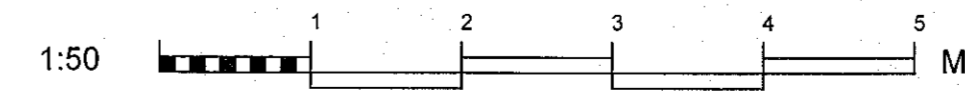

B	18.01.2023	SMÁ LAGFÆRINGAR	JLS
A	06.12.2022	SMÁ LAGFÆRINGAR	JLS
Útg.	Dags.	Skýring	Br.af.

**VÍÐSJA**  
VERKFRÆÐISTOFA FRV  
TRYGGAÖTÚ 11, 101 REYKJAVÍK  
SÍMI: 561 9040 FAX: 5619044  
NETFANG: vidsja@vidsja.is  
www.vidsja.is

**Apalskarð 2-4, Hafnarfjörður**

Burðarvirki  
Plata yfir 1.hæð  
Grunnmynd 1

ÁRITUN HÖNNUNARSTJÓRA:  
**UTI**  
ARKITEKTAR  
BALDUR Ó. SVAVARSSON  
ARKITEKT FAÍ SAMMÁK  
KT: 122377 51

FRUMRÁÐGAFI HÖNNUNARSTJÓRI STAFELSTEIN SAMMUNNARSTJÓRI	BYGGINGNAÐMÁL Jón Leif Sigurðsson AL 190556-3959	TEIÐINGARMAÐUR 14.11.2022	TEIÐINGARMAÐUR 1:50	TEIÐINGARMAÐUR JÓÓ	TEIÐINGARMAÐUR JÓÓ	TEIÐINGARMAÐUR JLS
VERKNAÐUR 17-104	TEIÐINGARMAÐUR B 04-1	TEIÐINGARMAÐUR B				