
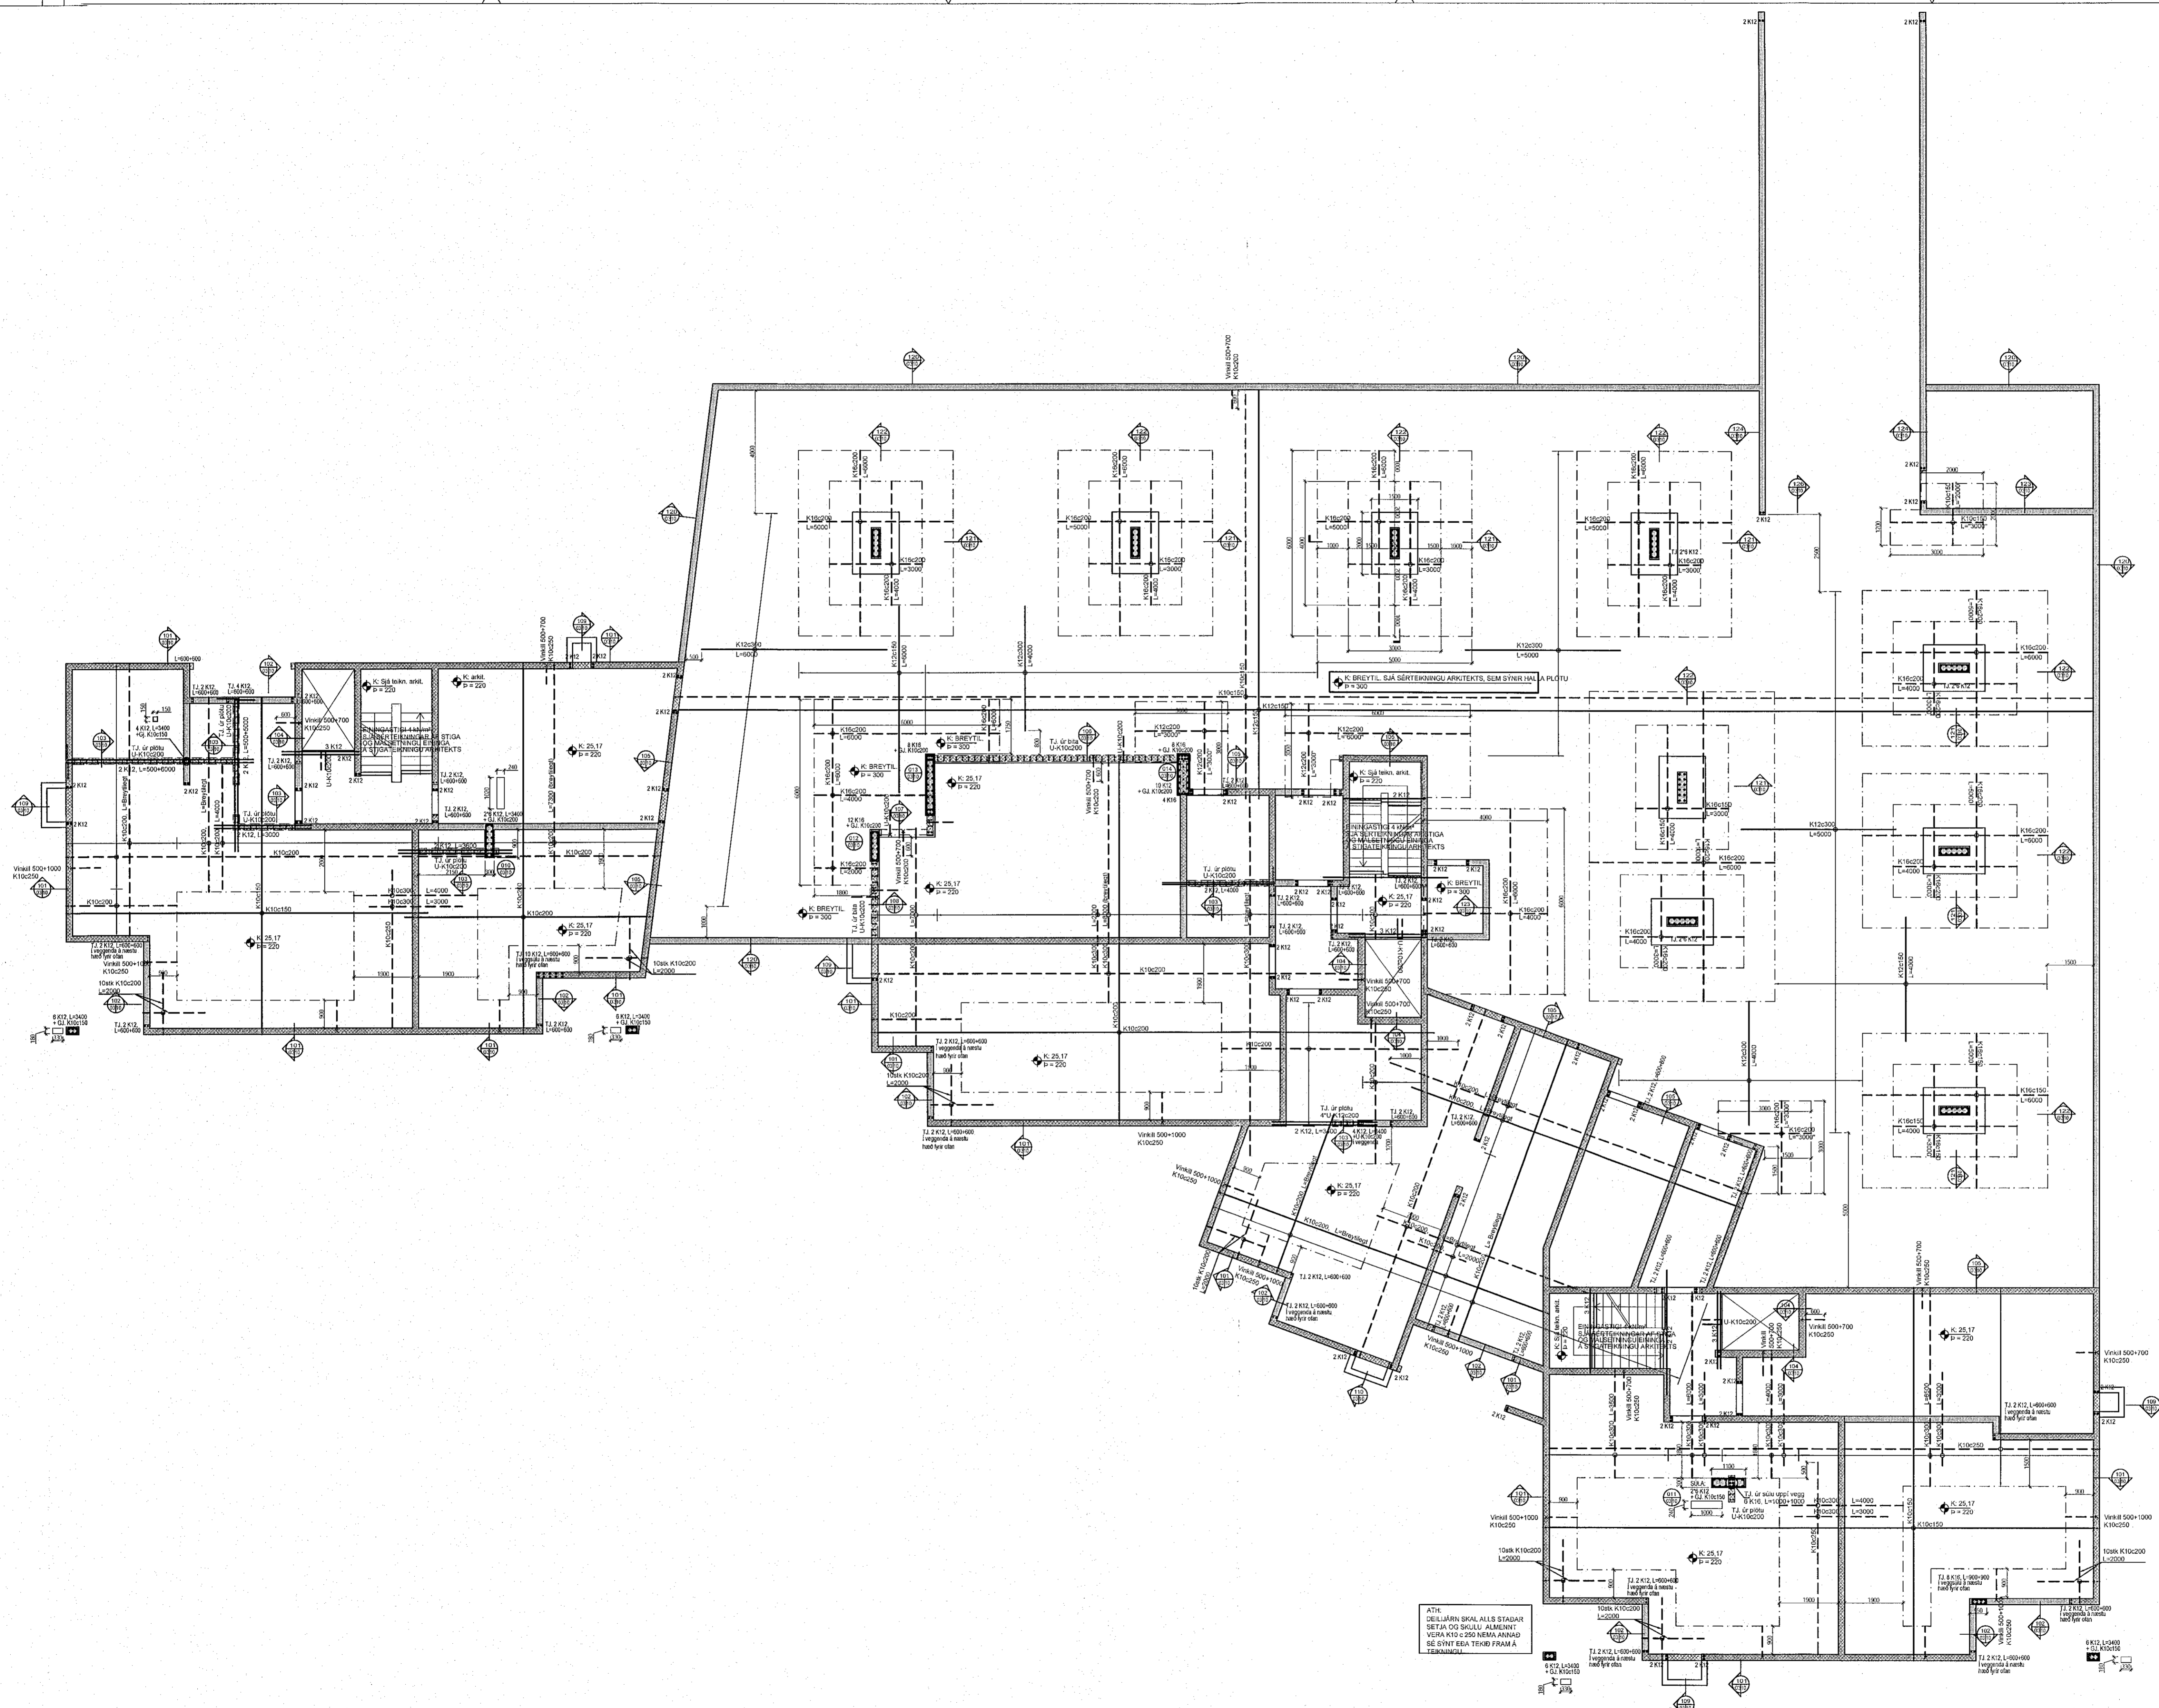


Samþykkt þann
18. apríl 2023
Í byggingenfallið á Hafnarfjörð
Róbert A. Róbertsson

YFIRLITSMYND

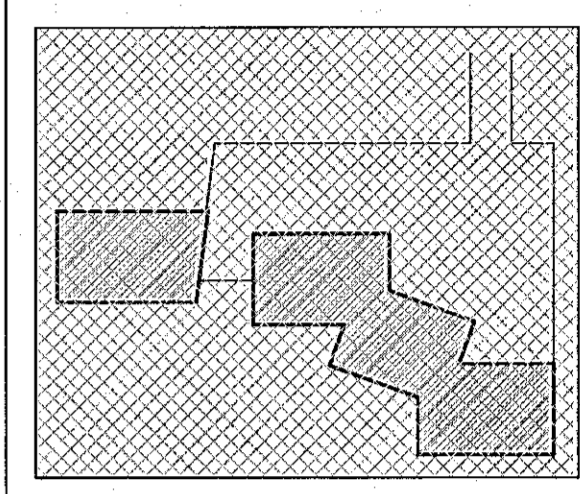

ÁRITUN HÖNNUNARSTJÓRA:

UTI
ARKITEKTAR
BALDUR Ó. SVAVARSSON
ARKITEKT FAI SAMARK
KÍ: 120357 5149



Útg.	Dags.	Skýring	Br.af.

VERKFRÉDISTOFA FRV
TRYGOGAÐU 11, 101 KEYSJAVÍK
SÍMI: 561 9040 FAX: 5619044
NETFANG: vidsja@vidsja.is
www.vidsja.is

Apalskarð 2-4, Hafnarfjörður

Burðarvirki
Plata yfir kjallara íbúða og bilagemyks.
Grunnmynd - Yfirlitsmynd

ÁRITUN HÖNNUNARSTJÓRA
STAFUR SVAVARSSONAR

NAFN OG KENNITALA
Jón Logi Stjapjörnsson
K. 190558-3959

DAGSETNING	MÁLKVAFUR	TEKNAÐ AF	VIKNAÐ AF	YFIRLIT AF
28.09.2022	1:100	JLS	JLS	SG

VERKNAÐUR: 17-104
TEKNAÐUR: B 03-5
ÚTF. AF:

ATH: DELLIRNIR SKAL ALLS STABAR
SETJAN OG SKULU ALMERNT
VEIRA KÍO'S 250 NEMA ANNAÐ
SE SÝNT Eða TEKIÐ FRAM Á
TEKNAÐUR.

Útvefning: -
Viðsk. -
Skýr. -