


Samþykkt þann
18. apríl 2023
Íbúggingarfulltrúans í Hafnarfirði
Róbert A. Róbertsson

YFIRLITSMYND


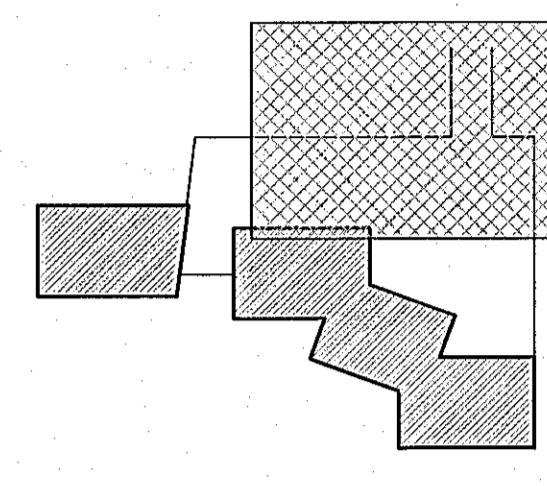


Deilijárn skulu vera K10c250 nema annað sé tekið fram. Setja skal 2K12 kringum op (600mm út fyrir op) og við veggenda, nema annað sé tekið fram.
Dæmigerð snið eru sýnd á teikningu B-07 og gilda þau nema annað sé sýnt hér.

Steyptugæði:
Veggir og innplötur: C25/30
Svataglóf og önnur óvarin steypa: C35/40

ÁRITUN HÖNNUNARSTJÓRA:

ÚTI
ARKITEKTAR
BALDUR Ó. SVAVARSSON
ARKITEKT EAFÍ SAMARK
KT. 120257 514P

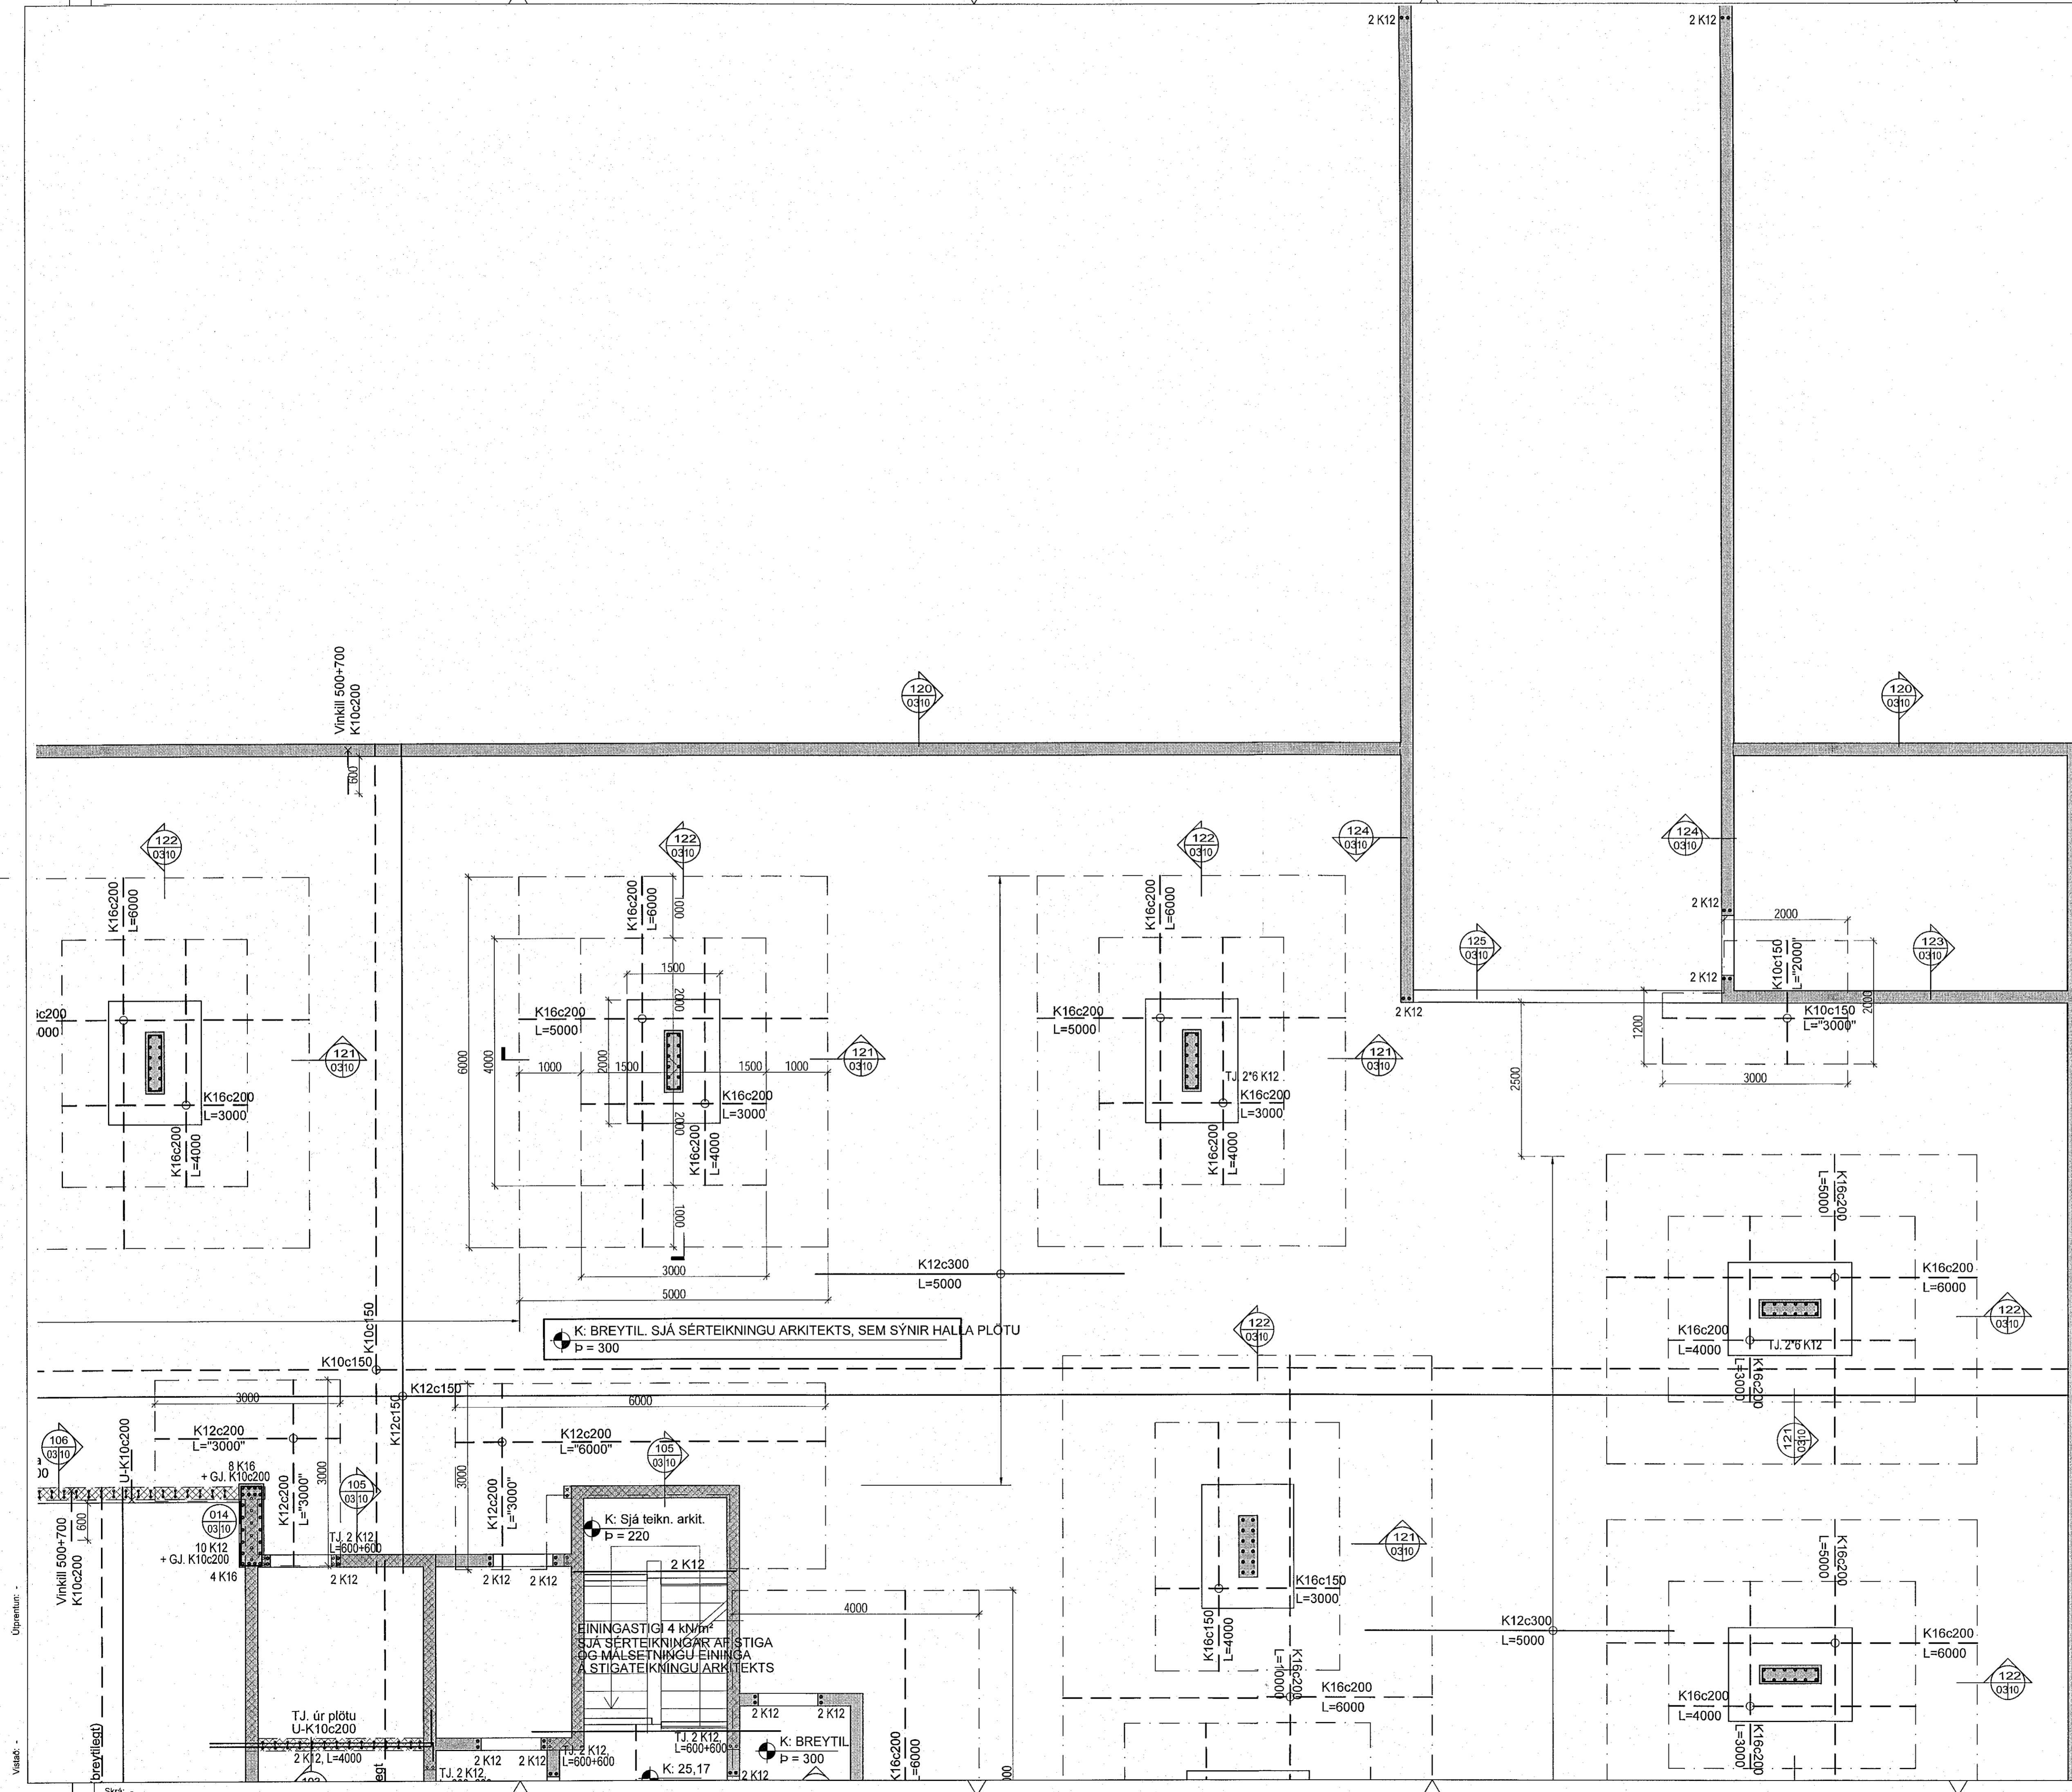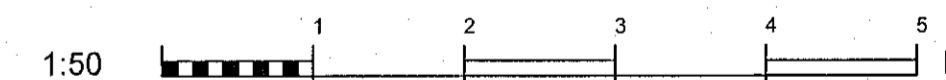

K: BREYTIÐ. SJÁ SÉRTEIKNINGU ARKITEKTS, SEM SÝNIR HALLA PLOTU
P = 300

K: Sjá teikn. arkit.
P = 220

EININGASTIG 4 kN/m²
SJÁ SÉRTEIKNINGU ARKITEKTS
OG MÁLSEIÐINGU EINIINGA
Á STIGATEIKNINGU ARKITEKTS

K: BREYTIÐ
P = 300

Opneritur:

Viðsk.

Skrá:

Útg.	Dags.	Skýring	Br. af.

VERKFRÆÐISTOFA FRV
IBYGGINGAÚTLI 11, 101 REYKJAVÍK
SÍMI: 561 9040 FAX: 5619044
NETFANG: vidsja@vidsja.is
www.vidsja.is

Apalskarð 2-4, Hafnarfjörður

Burðarvirki
Plata yfir kjallara íbúða og bílagæmslu.
Grunnmynd 4

ÁRITUN HÖNNUNARSTJÓRA
STAFELSTEIN SMARVÉNINGARVEIÐIS

NAFN OG KENNITALA
Jón Loeg Sigurðsson
NL190556-3959

DAGSETNING:	MÁLKVÆÐI:	TEIKNING:	LIÐAVARPI:	YFIRLIT:
28.09.2022	1:50	JLS	JLS	SG

VERKNUMER:	TEIKNINGARNUMER:	UTGÁFA:
17-104	B 03-4	