



1:50

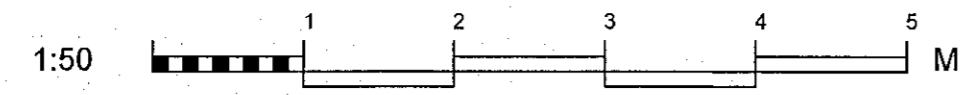


Sambýkt þann  
18. apríl 2023  
H. Byggingarfulltrúgningi (Hafnarfjörður)  
Róbert A. Róbertsson

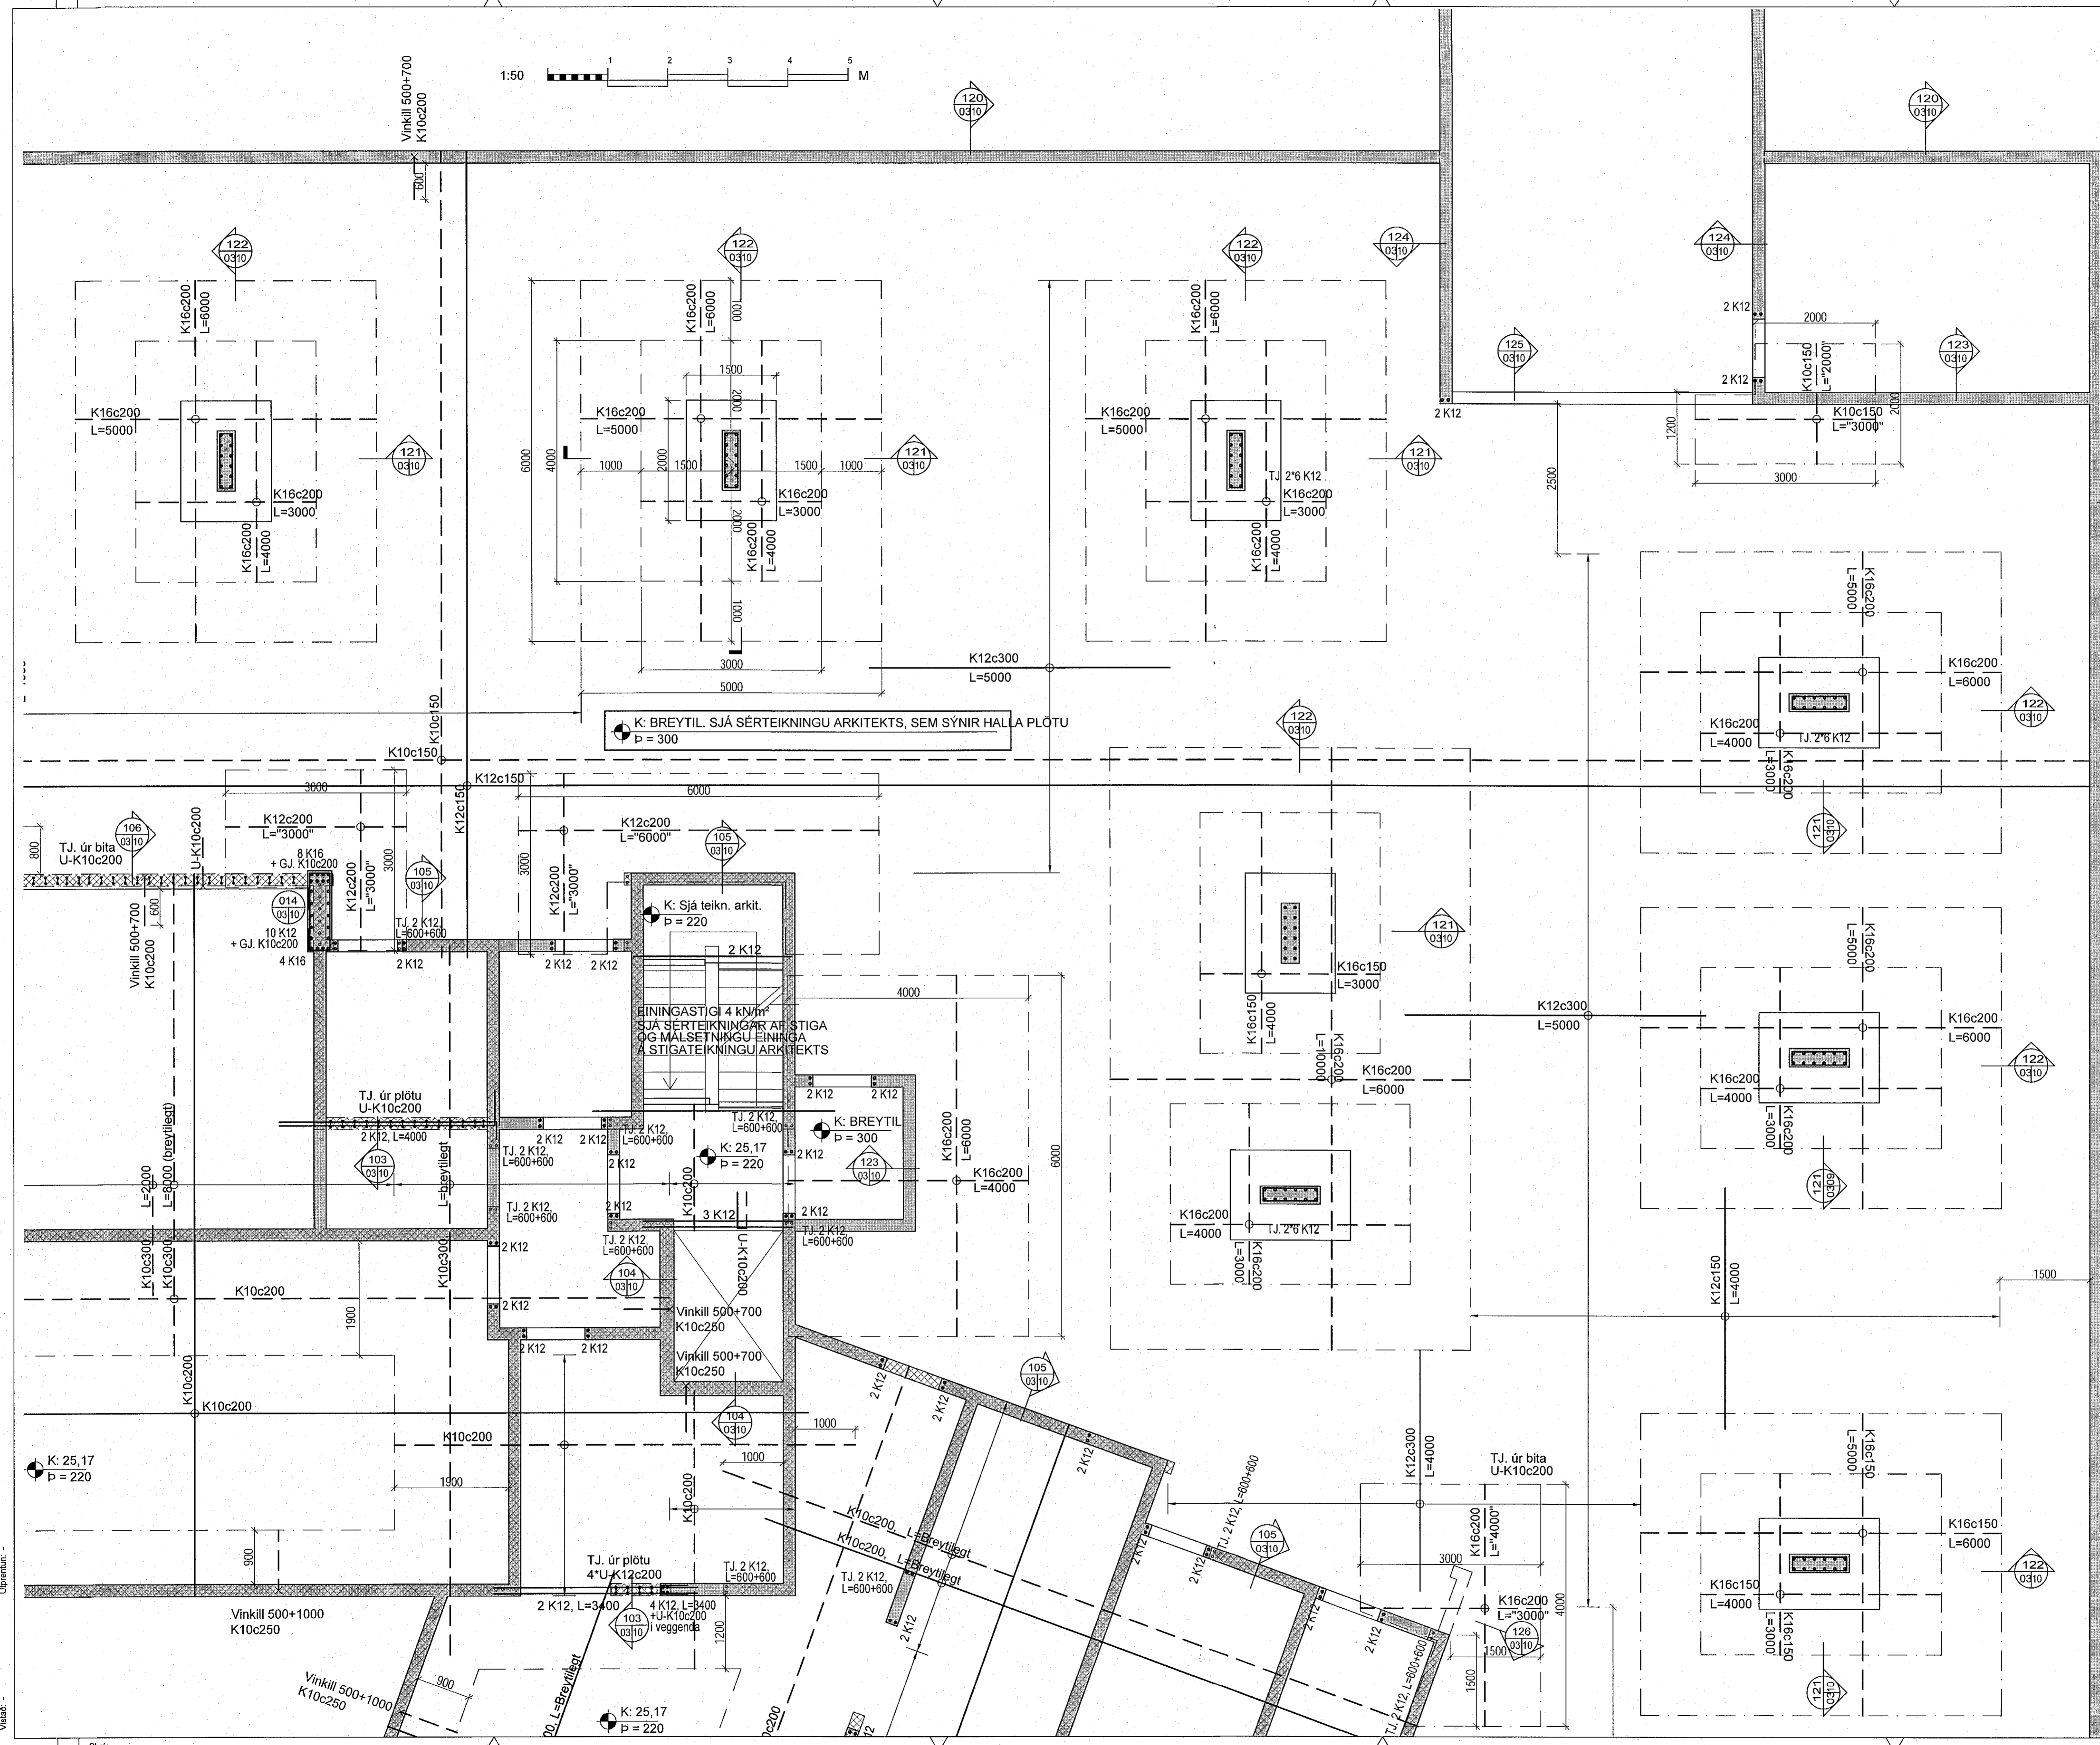

Dæljárn skulu vera K10c250 nema annað sé tekið fram. Setja skal 2K12 kringum op (600mm út fyrir op) og við veggenda, nema annað sé tekið fram.  
Dæmigerð snið eru sýnd á teikningu B-07 og glida þau nema annað sé sýnt hér.

Steyrugæði:  
Veggir og innplötur: C25/30  
Svalagólf og önnur óvarin steypa: C35/40

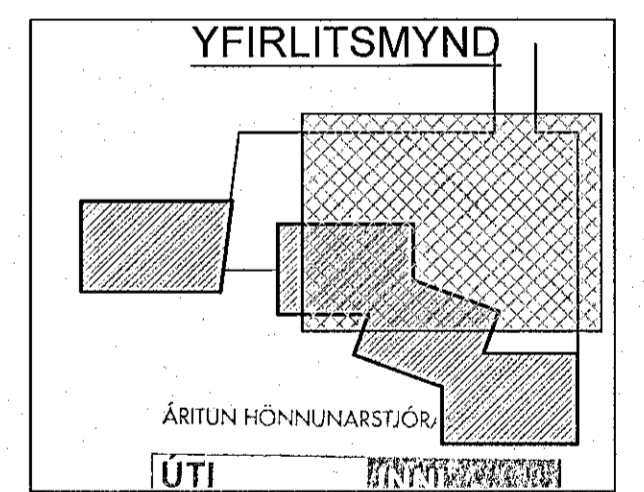

Útg.	Dags.	Skýring	Br. af.

VERKFRÆÐISTOFA FRV  
REYKGVAGÖTU 11, 101 REYKJAVÍK  
SÍMI: 561 9040 FAX: 561 9044  
NETFANG: vidsja@vidsja.is www.vidsja.is

### Apalskarð 2-4, Hafnarfjörður

Burðarvirki  
Plata yfir kjallara íbúða og bílagæmslu.  
Grunnrými 2

ÁRITUN HÖNNUNARSTJÓR SVEIPESTYR/SAMRANGINGARFRÉTTIR	WIKINDI/EMMELIA Jón Logi Sturla Þórisson M. 190556-3999	GAÐSETNING 28.09.2022	MEIÐVORALEI 1:50	TEIÐNAMA JLS	TEIÐNAMA JLS	YFIRFARDAF. SG
VERKNAÐUR 17-104	TEIÐNAMA B 03-2	ÚTGAFA				