


Delljám skulu vera K10c250 nema annað sé tekið fram. Setja skal 2K12 kringum op (600mm út fyrir op) og við veggenda, nema annað sé tekið fram.  
Dæmigerð snið eru sýnd á teikningu B-07 og glida þau nema annað sé sýnt hér.

Steyptugæði:  
Veggir og innplötur: C25/30  
Svalagölf og önnur óvarin steypa: C35/40

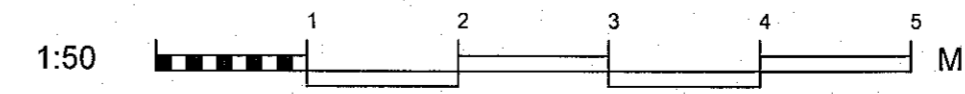

Útg.	Dags.	Skýring	Br. af:

**VÍÐSJA**  
VERKFRÆÐISTOFA FRV  
FRYGGVAGUTU 11, 101 REYKJAVÍK  
SÍMI: 561 9040 FAX: 5619044  
NETFANG: vidsja@vidsja.is  
www.vidsja.is

**Apalskarð 2-4, Hafnarfjörður**

Burðarvirki  
Plata yfir kjallara íbúða og bilageymslu.  
Grunnmynd 1

ÁSTUN HÖNNUNARSTÓRA  
STARFESTIR SAÐRÆMINGARVIRKERI

NAFN OG KENNITALA  
Jón Loeg Stjórfróðsson  
K.190556-3959

DAGSETNING	MÁLKVÆÐI	TEKNIÐ AF:	HAUÐAF:	VIÐHAF AF:
28.09.2022	1:50	JLS	JLS	SG

VERKNUMER: 17-104  
TEIKNINGNUMER: B 03-1