
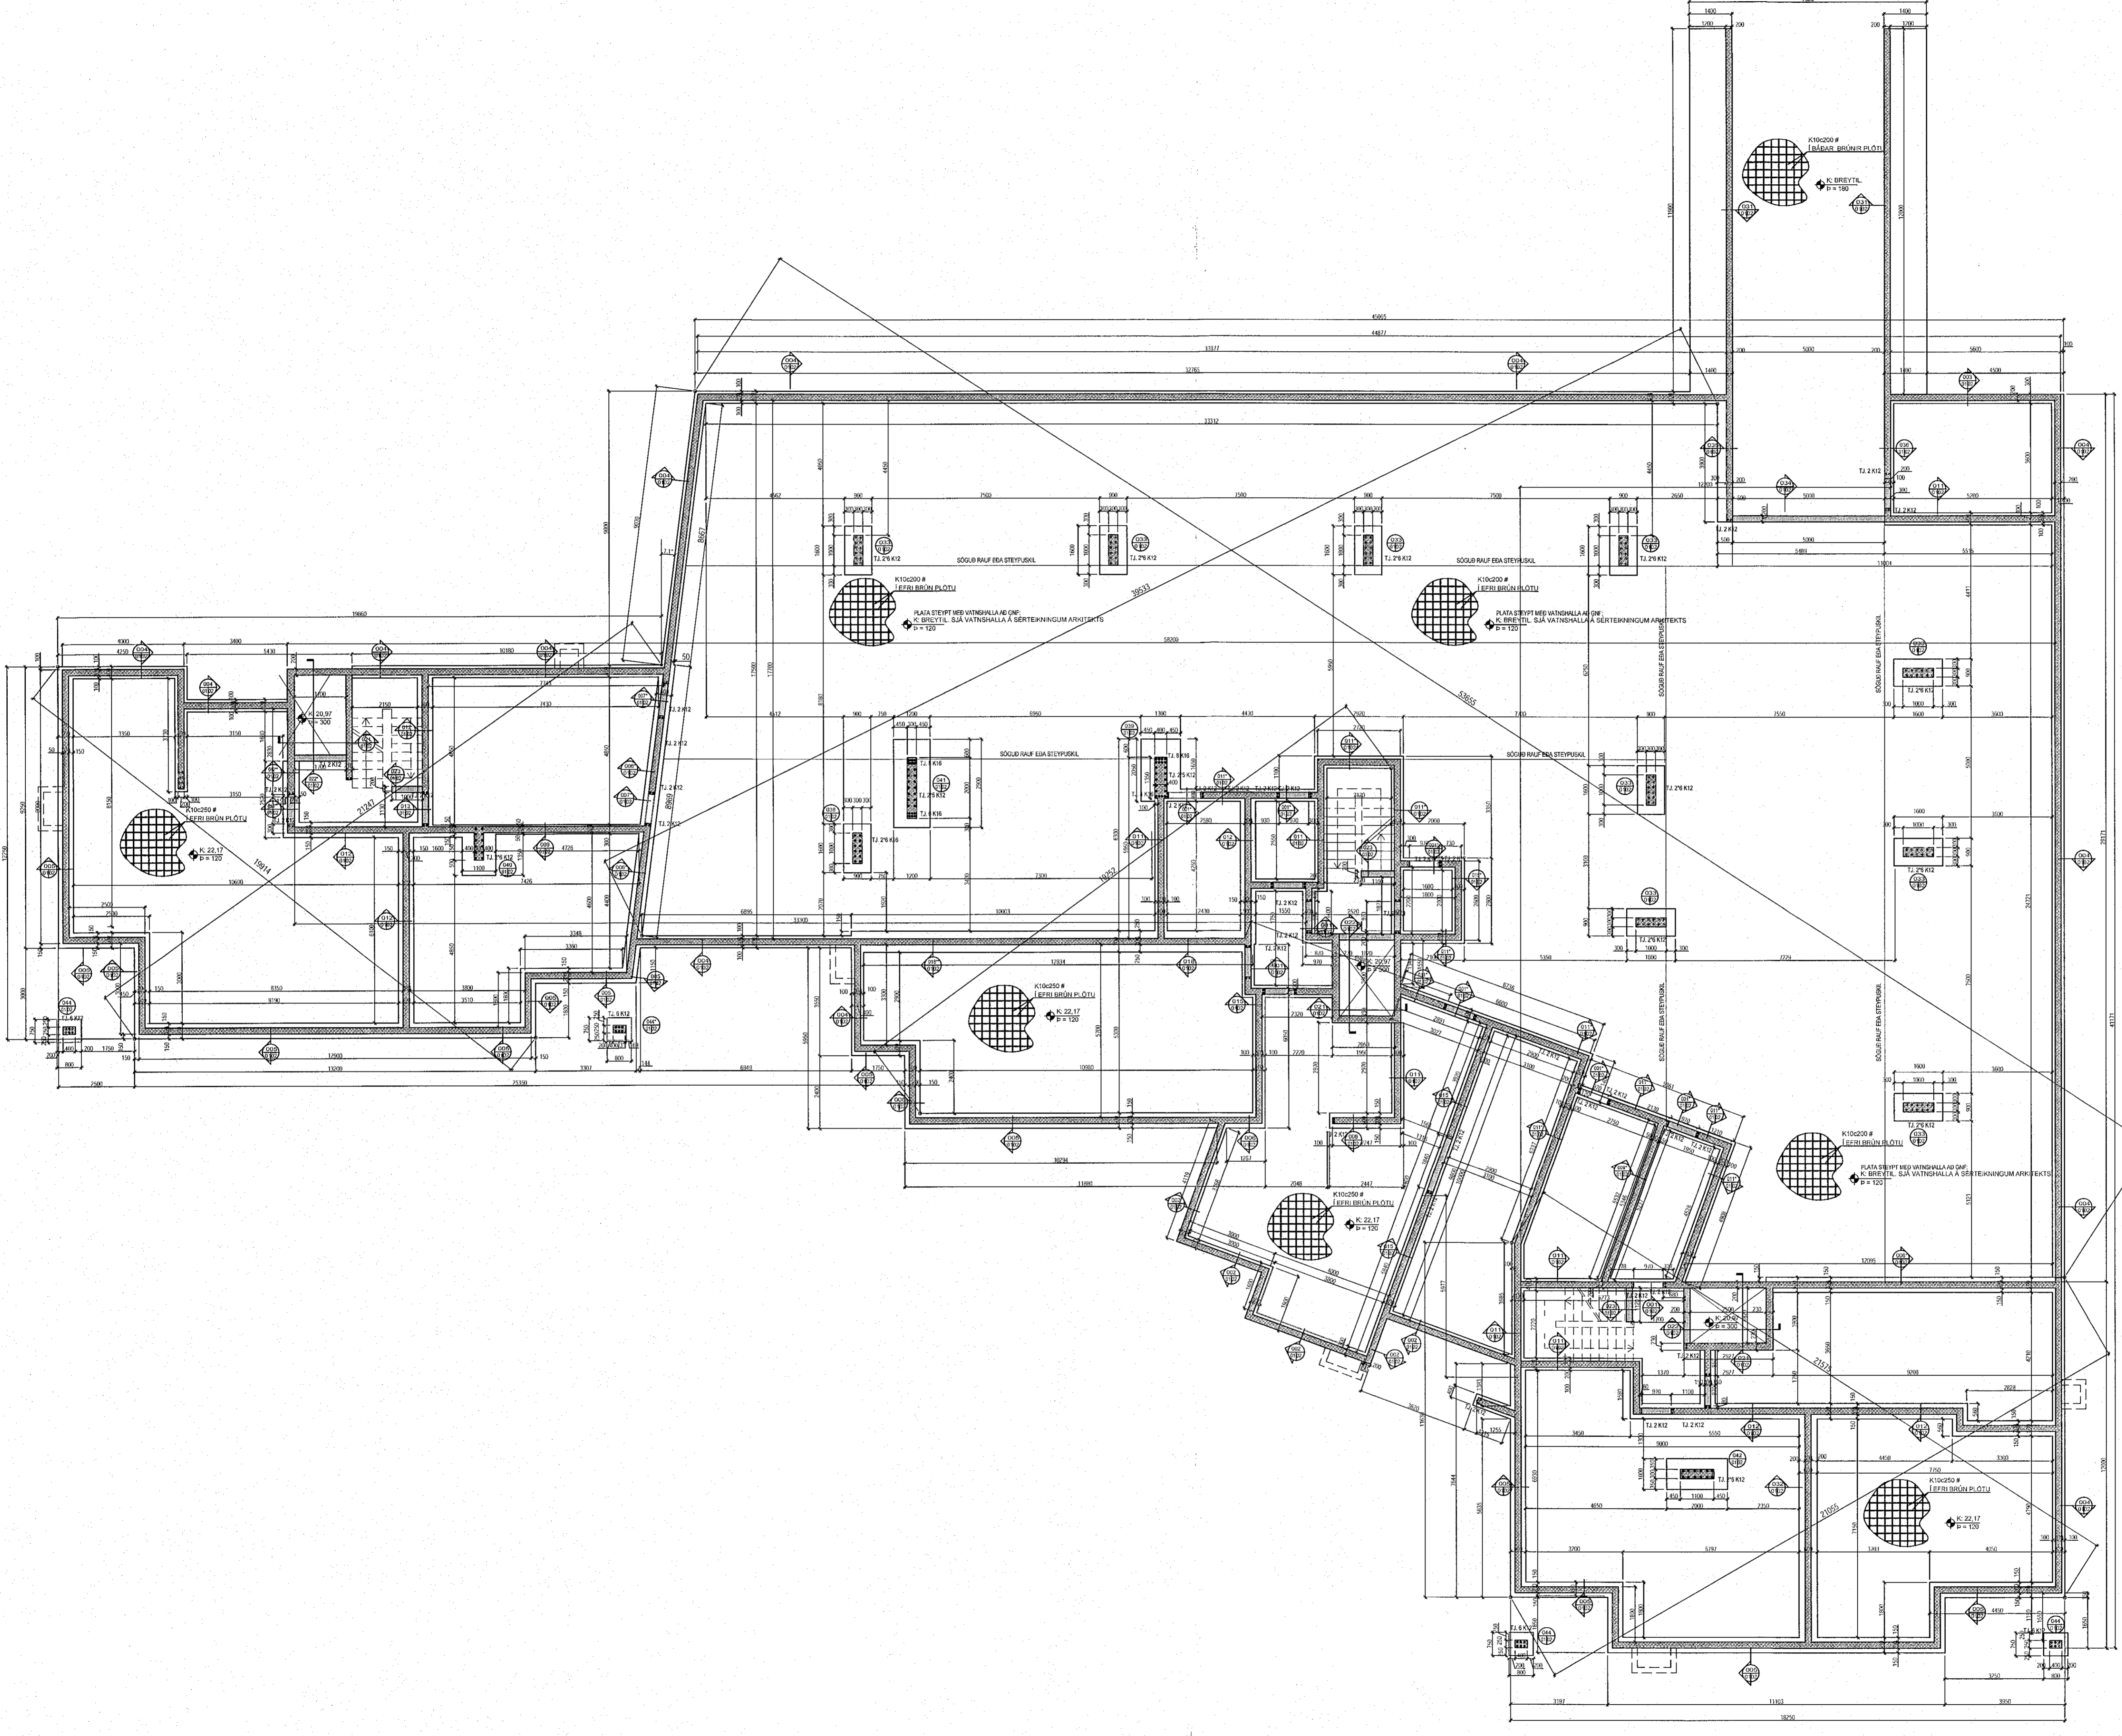


Samþykkt þann
 18. apríl 2023
 Íb. byggingarfulltrúi Jóns Hafnarfirði
 Robert A. Róbertsson

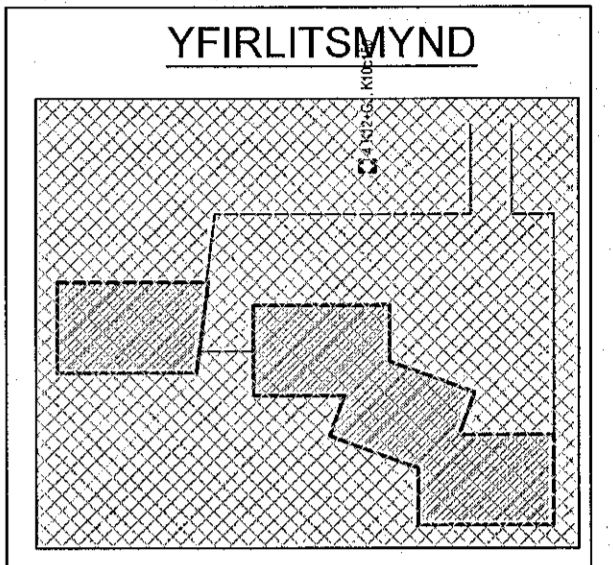

ÁRITUN HÖNNUNARSTJÓRA:
ÚTI
 ARKITEKTAR
 BALDUR Ó. SVAVARSSON
 ARKITEKT FAI SAMARK
 KT. 1293557 5147

A	23.08.2022	Breytt málsetning á sökkium eftir breytingar	JLS
Útg.	Dags.	Skýring	Br.af.

VERKFRÆÐISTOFA FRV
 TRYGGVAGÓÐU 11, 101 REYKJAVÍK
 Sími: 561 9040 FAX: 5610044
 NETFANG: vidsja@vidsja.is
 www.vidsja.is

Apalskarð 2-4, Hafnarfjörður

Burðarvirki
 Undirstöður
 Grunnmynd - Yfirlitsmynd

ÁRITUN HÖNNUNARSTJÓRA
 STAÐFESTIR SAMGEMINGARVEIRIÐ

NAFN OG HEIMTALA
 Jón Loeg Stígurðóttir
 Kt. 190256-2559

ÞINGNÁMND	MEIÐVAÐI	TERNAU AF	TERNAU AF	YFIRAFU AF
10.03.2022	1:100	JLS	JLS	SG
VERKNAEVI	TERNAEVI	UTGA		
17-104	B 01-5	A		

Upprennur: -
 Vísir: -
 Skrá: -