


Samþykkt þann  
25. apríl 2023  
fr. byggingarfulltrúnaði Hafnarinnar  
Róbert A. Róbertsson

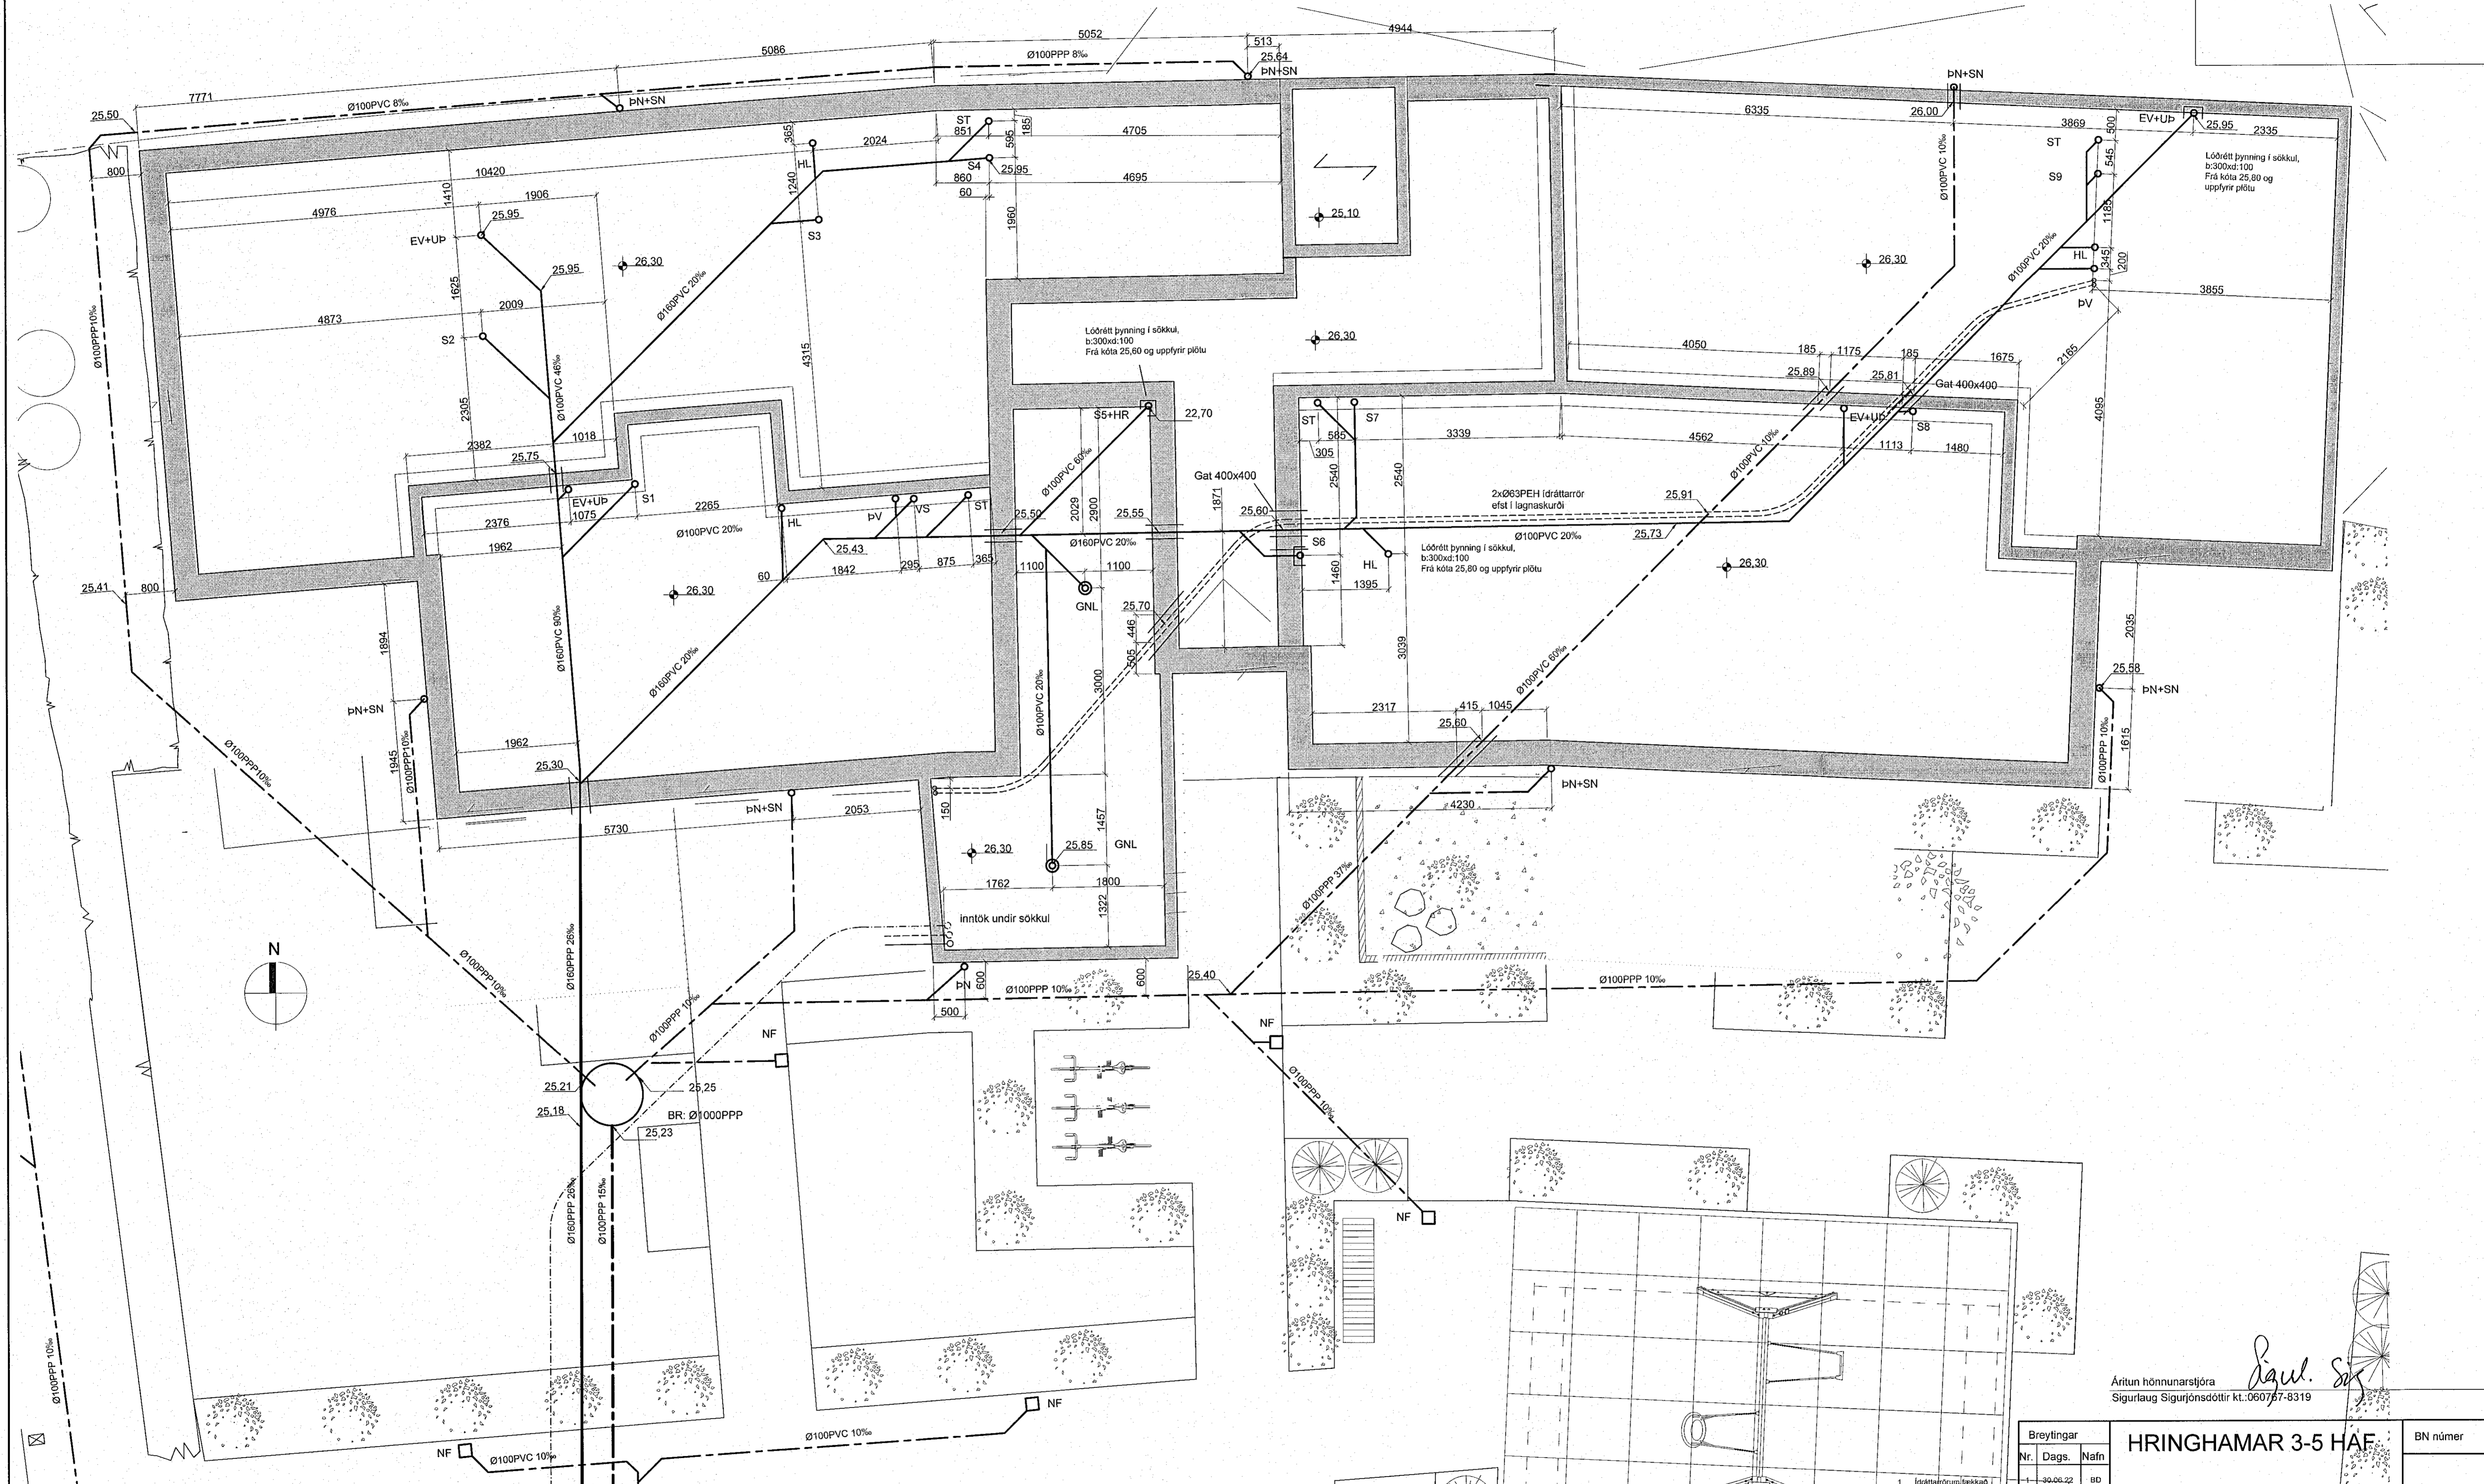

Áritun hönnunarstjóra  
Sigurlaug Sigurjónsdóttir kt.:060767-8319

*Saul. Sig.*

- Frárennsli plast
- Frárennsli steypa/PEH/PP-P
- Regnvatn plast
- Regnvatn steypa/PEH/PP-P
- Jarðvatnslögn plast
- Jarðvatnslögn steypa/PEH/PP-P
- Kaldvatnshelmað
- BK: Baðkar
- EV: Fíðisvaskur
- HL: Handlaug
- ST: Steypibað
- SV: Skolvaskur
- UP: Uppþvottavél
- V: Vatnssalerni
- PS: Þvagskál
- PV: Þvottavél
- GN: Gólfniðurfall
- GNL: GN m. jöklaríoku
- HR: Hreinsistötur
- SA: Auka fallstammi
- SV: Svajlaniðurfall
- Sx: Fallstammi númer
- PN: Þakniðurfall
- BK: Botnkóti
- BR: Brunnum
- GK: Gólfkóti
- NF: Niðurfallsbr. m. sandfangi
- NFV: Niðurfallsbr. + Vatnslás
- TK: toppkóti

Breytingar			BN númer
Nr.	Dags.	Nafn	
1	30.08.22	BD	

**HRINGHAMAR 3-5 HAF**

Verkfræðistofa Þráinn & Benedikt  
Laugavegi 178, 105 Rvk.  
Sími: 568-7775 Veffang: verkfræðistofa.is  
Netfang: verkfræðistofa@verkfræðistofa.is

Lagnir í jörð - Hringhamar 5

H.BS	IT	BD	IS
M	1:50		
Nr.	PJ04		
Dags.	28.03.2022		
	080149-3609		