
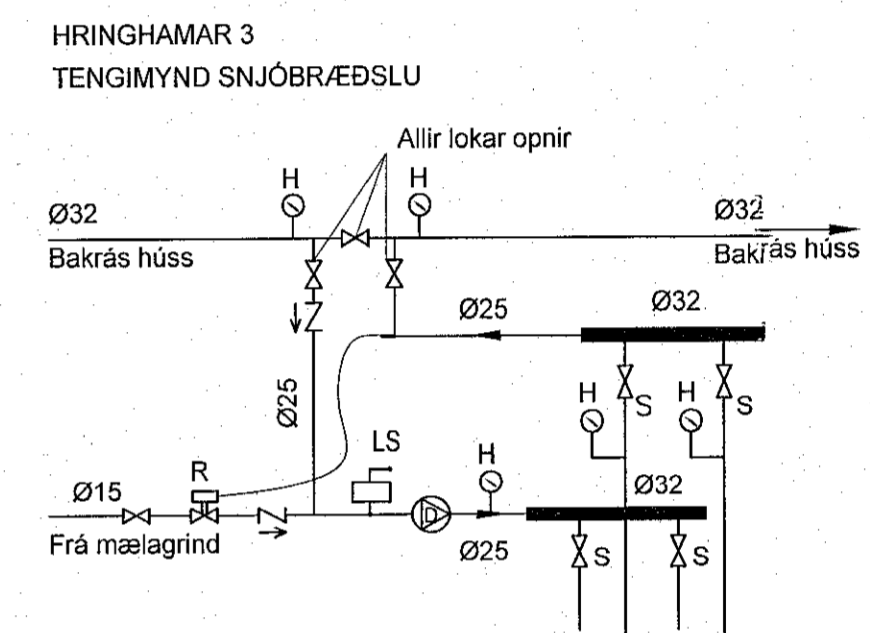



GRUNNMYND 1:75

Samþykkt þann
26. apríl 2023
fr. Byggingarfulltrúans í Hafnarfirði
Róbert A. Róbertsson

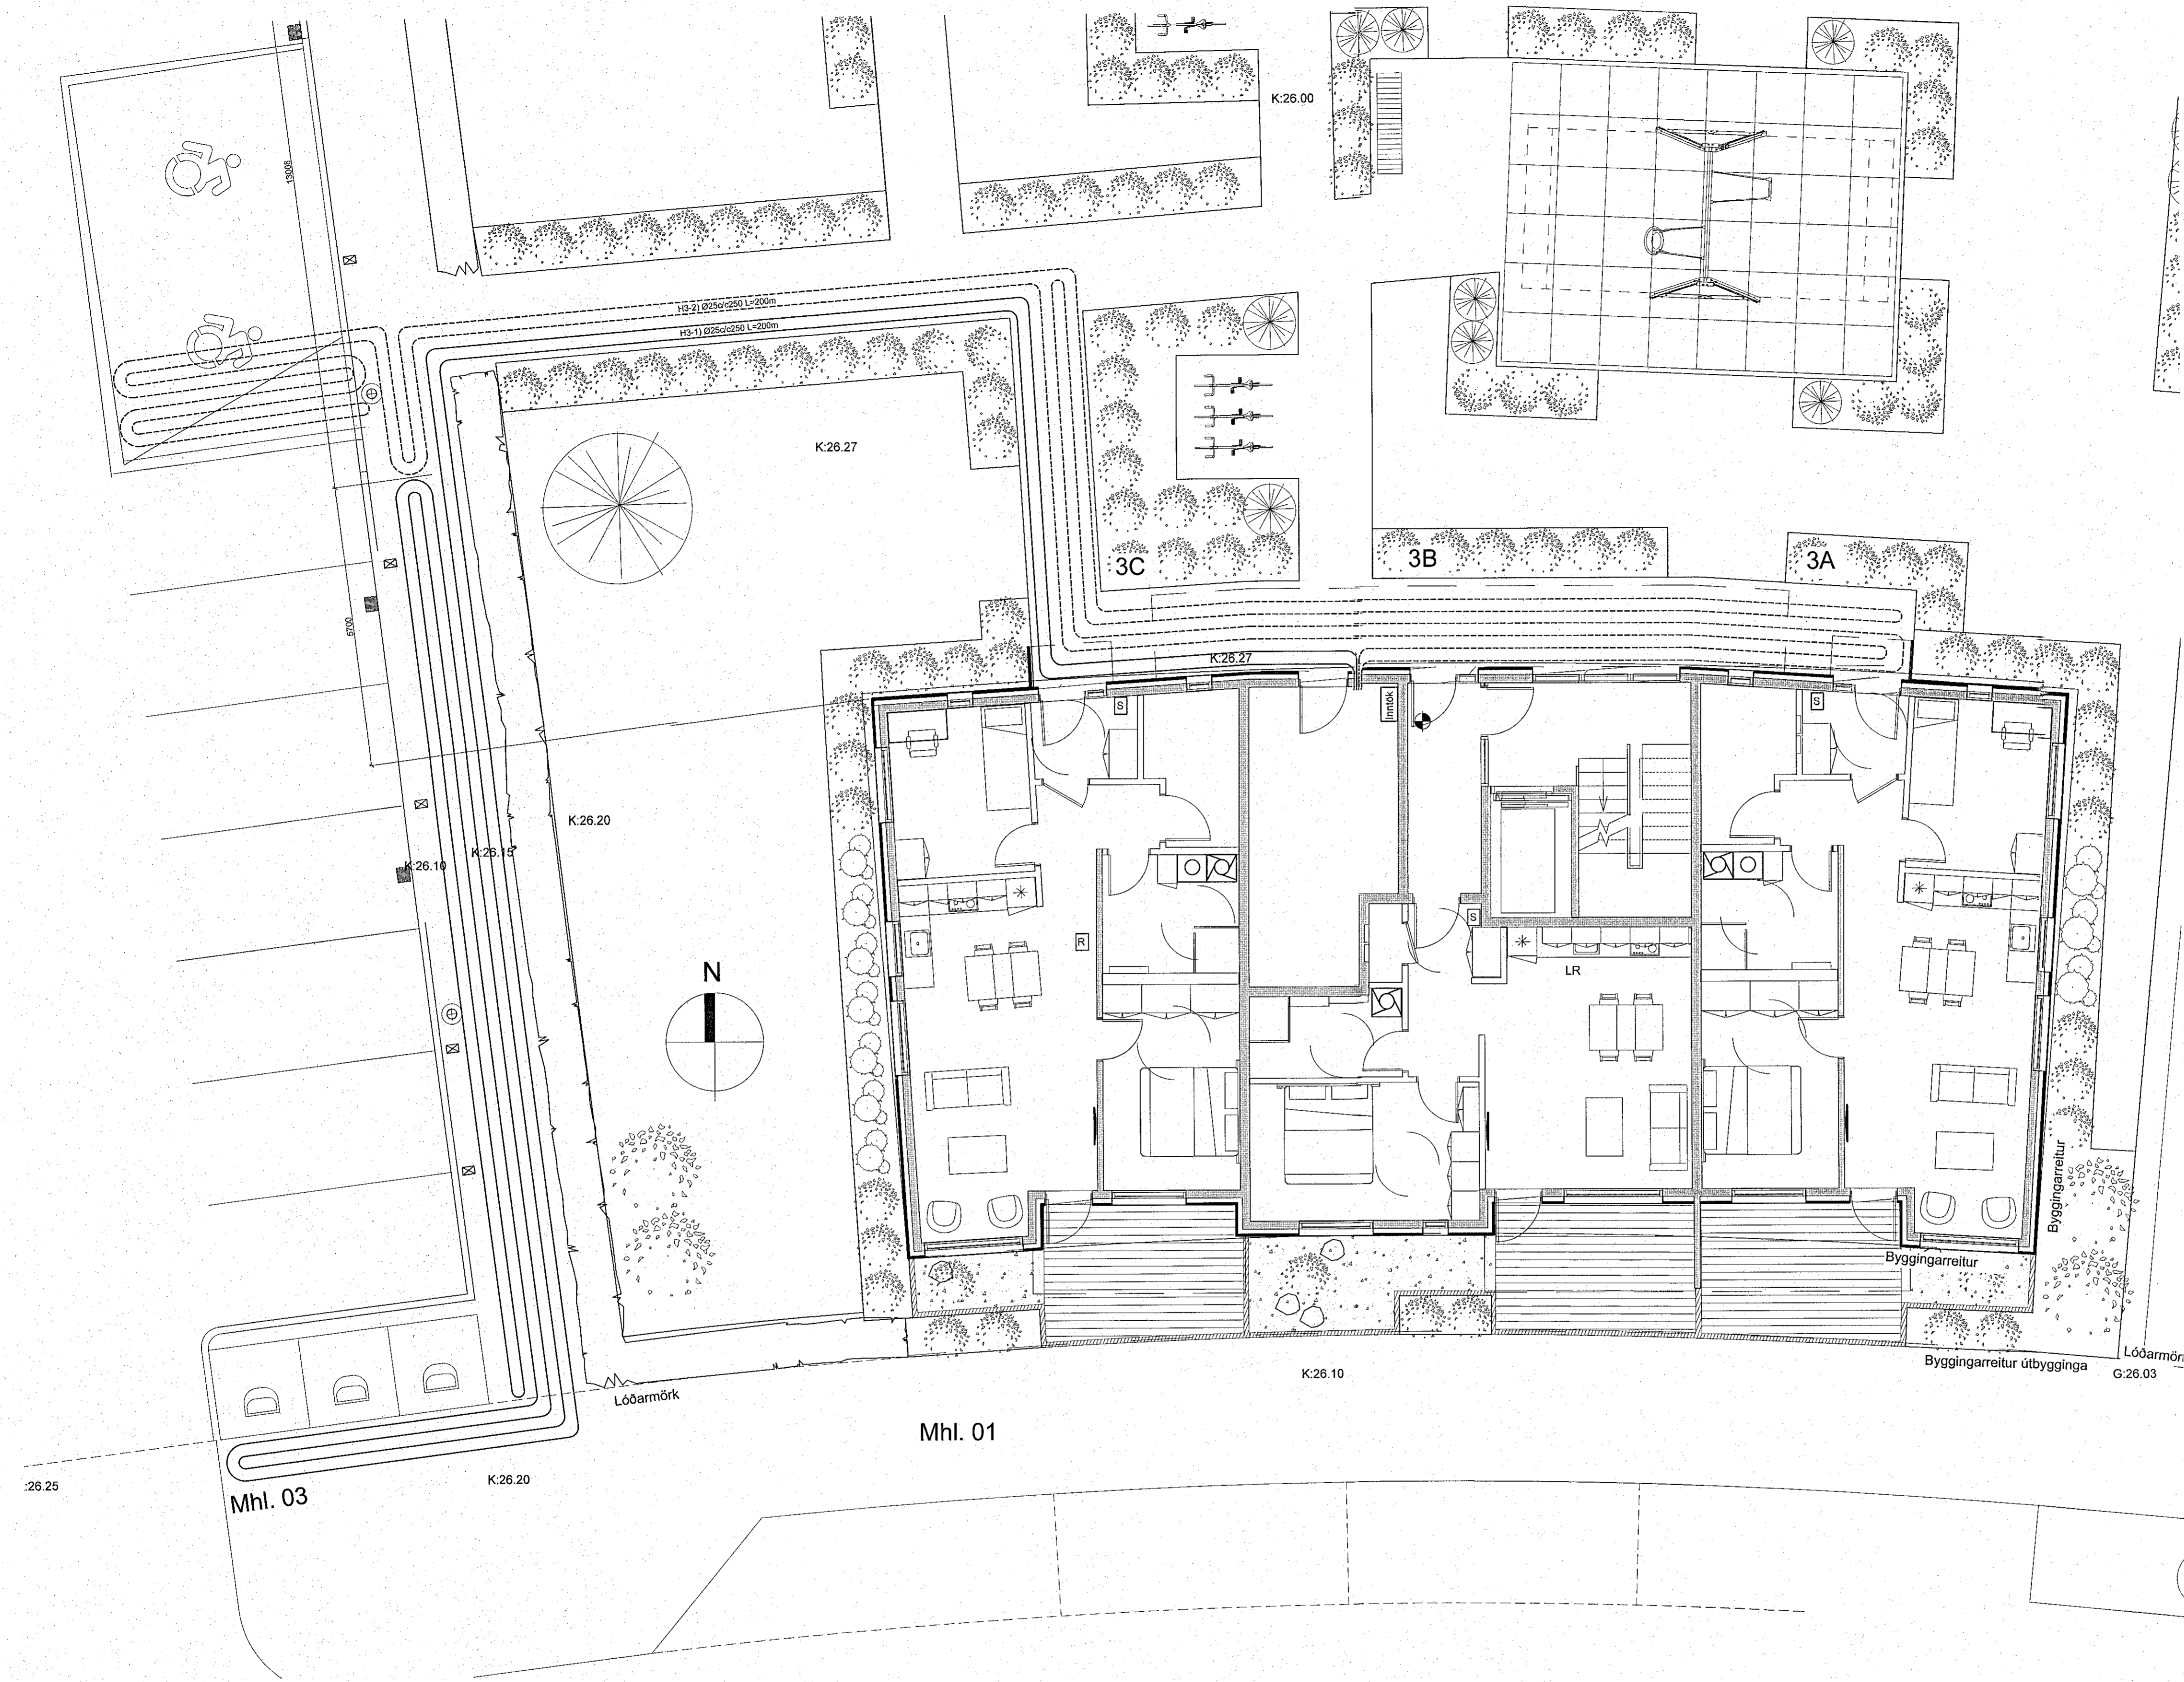

R: Danfossloki RAV+RAW 15/6, svið 10-38°C.
H: hitamælir 0-60 °C
S: Stíllítill
D: Dæla hraðastýrð 22 l/mín 7,8 mVS
LS: Loftskilja

Skýring: Snjóbræðsla
Allt efni skal vera CE-merkt eða eftir atvikum vottað og hlotið jákvæða umsögn sem leyfisveitandi samþykkir um að það standist staðla, reglugerðir og falli að sér íslenskum aðstæðum.
Ø25c/c250, hitapólin víðurkennd plaströr.
Hitadúr flötur: 100m².
Slaufulengdir: 200m alls 400m.
Alköst bræðslu: 200 Wott/m² /klt.
Heildarafköst: 200x100 = 20,000 Wott/klt.
Bakrásarvatn húss: 28°C/13°C gefur allt að 19,800 Wott/klt.
Framrásarvatn: 0,2 l/mín.

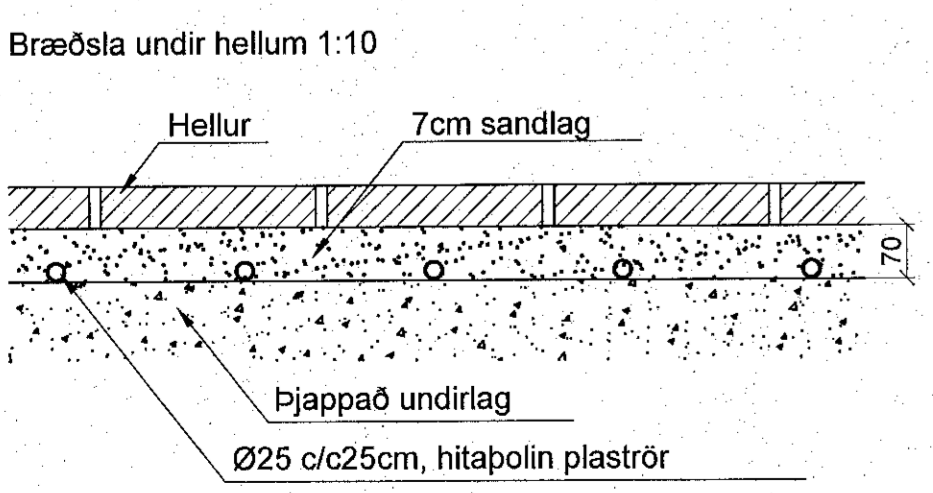

SAMANTEKT SNJÓBRÆÐSLU

Dílgrind nr	Slaufa nr	Lengd slaufu m	Millibil röra m	Fermetrar slaufur m ²	Varmabörf slaufa m ²	Afkost Slaufa Wott/kst
D1	1	200	0,250	50,0	200	10,000
D1	2	200	0,250	50,0	200	10,000
				400	100,0	20,000

Snjóbræðsla:
ATH samsett yfirlitsmynd fyrir Hringhamar 3 + Hringhamar 5 er á teikningu PS01

Áritun hönnunarstjóra
Sigurlaug Sigurjónsdóttir kt.:060767/8319

Breytingar	Nr.	Dags.	Nafn	HRINGHAMAR 3-5 HAF	BN númer
				Verkfæðistofa Þráinn & Benedikt Laugavegi 176, 105 írvík. Sími: 568-7776 Veffang: verkfaedistofa.is Netfang: verkfaedistofa@verkfraedistofa.is	H.ÞS T.ÞD S. M. 1:75 Nr. PS02 Dags. 2022.03.28 080149-3609
				Snjóbræðsla, Hringhamar 3	