


GRUNNMYND ÞAKS H3 1 : 50

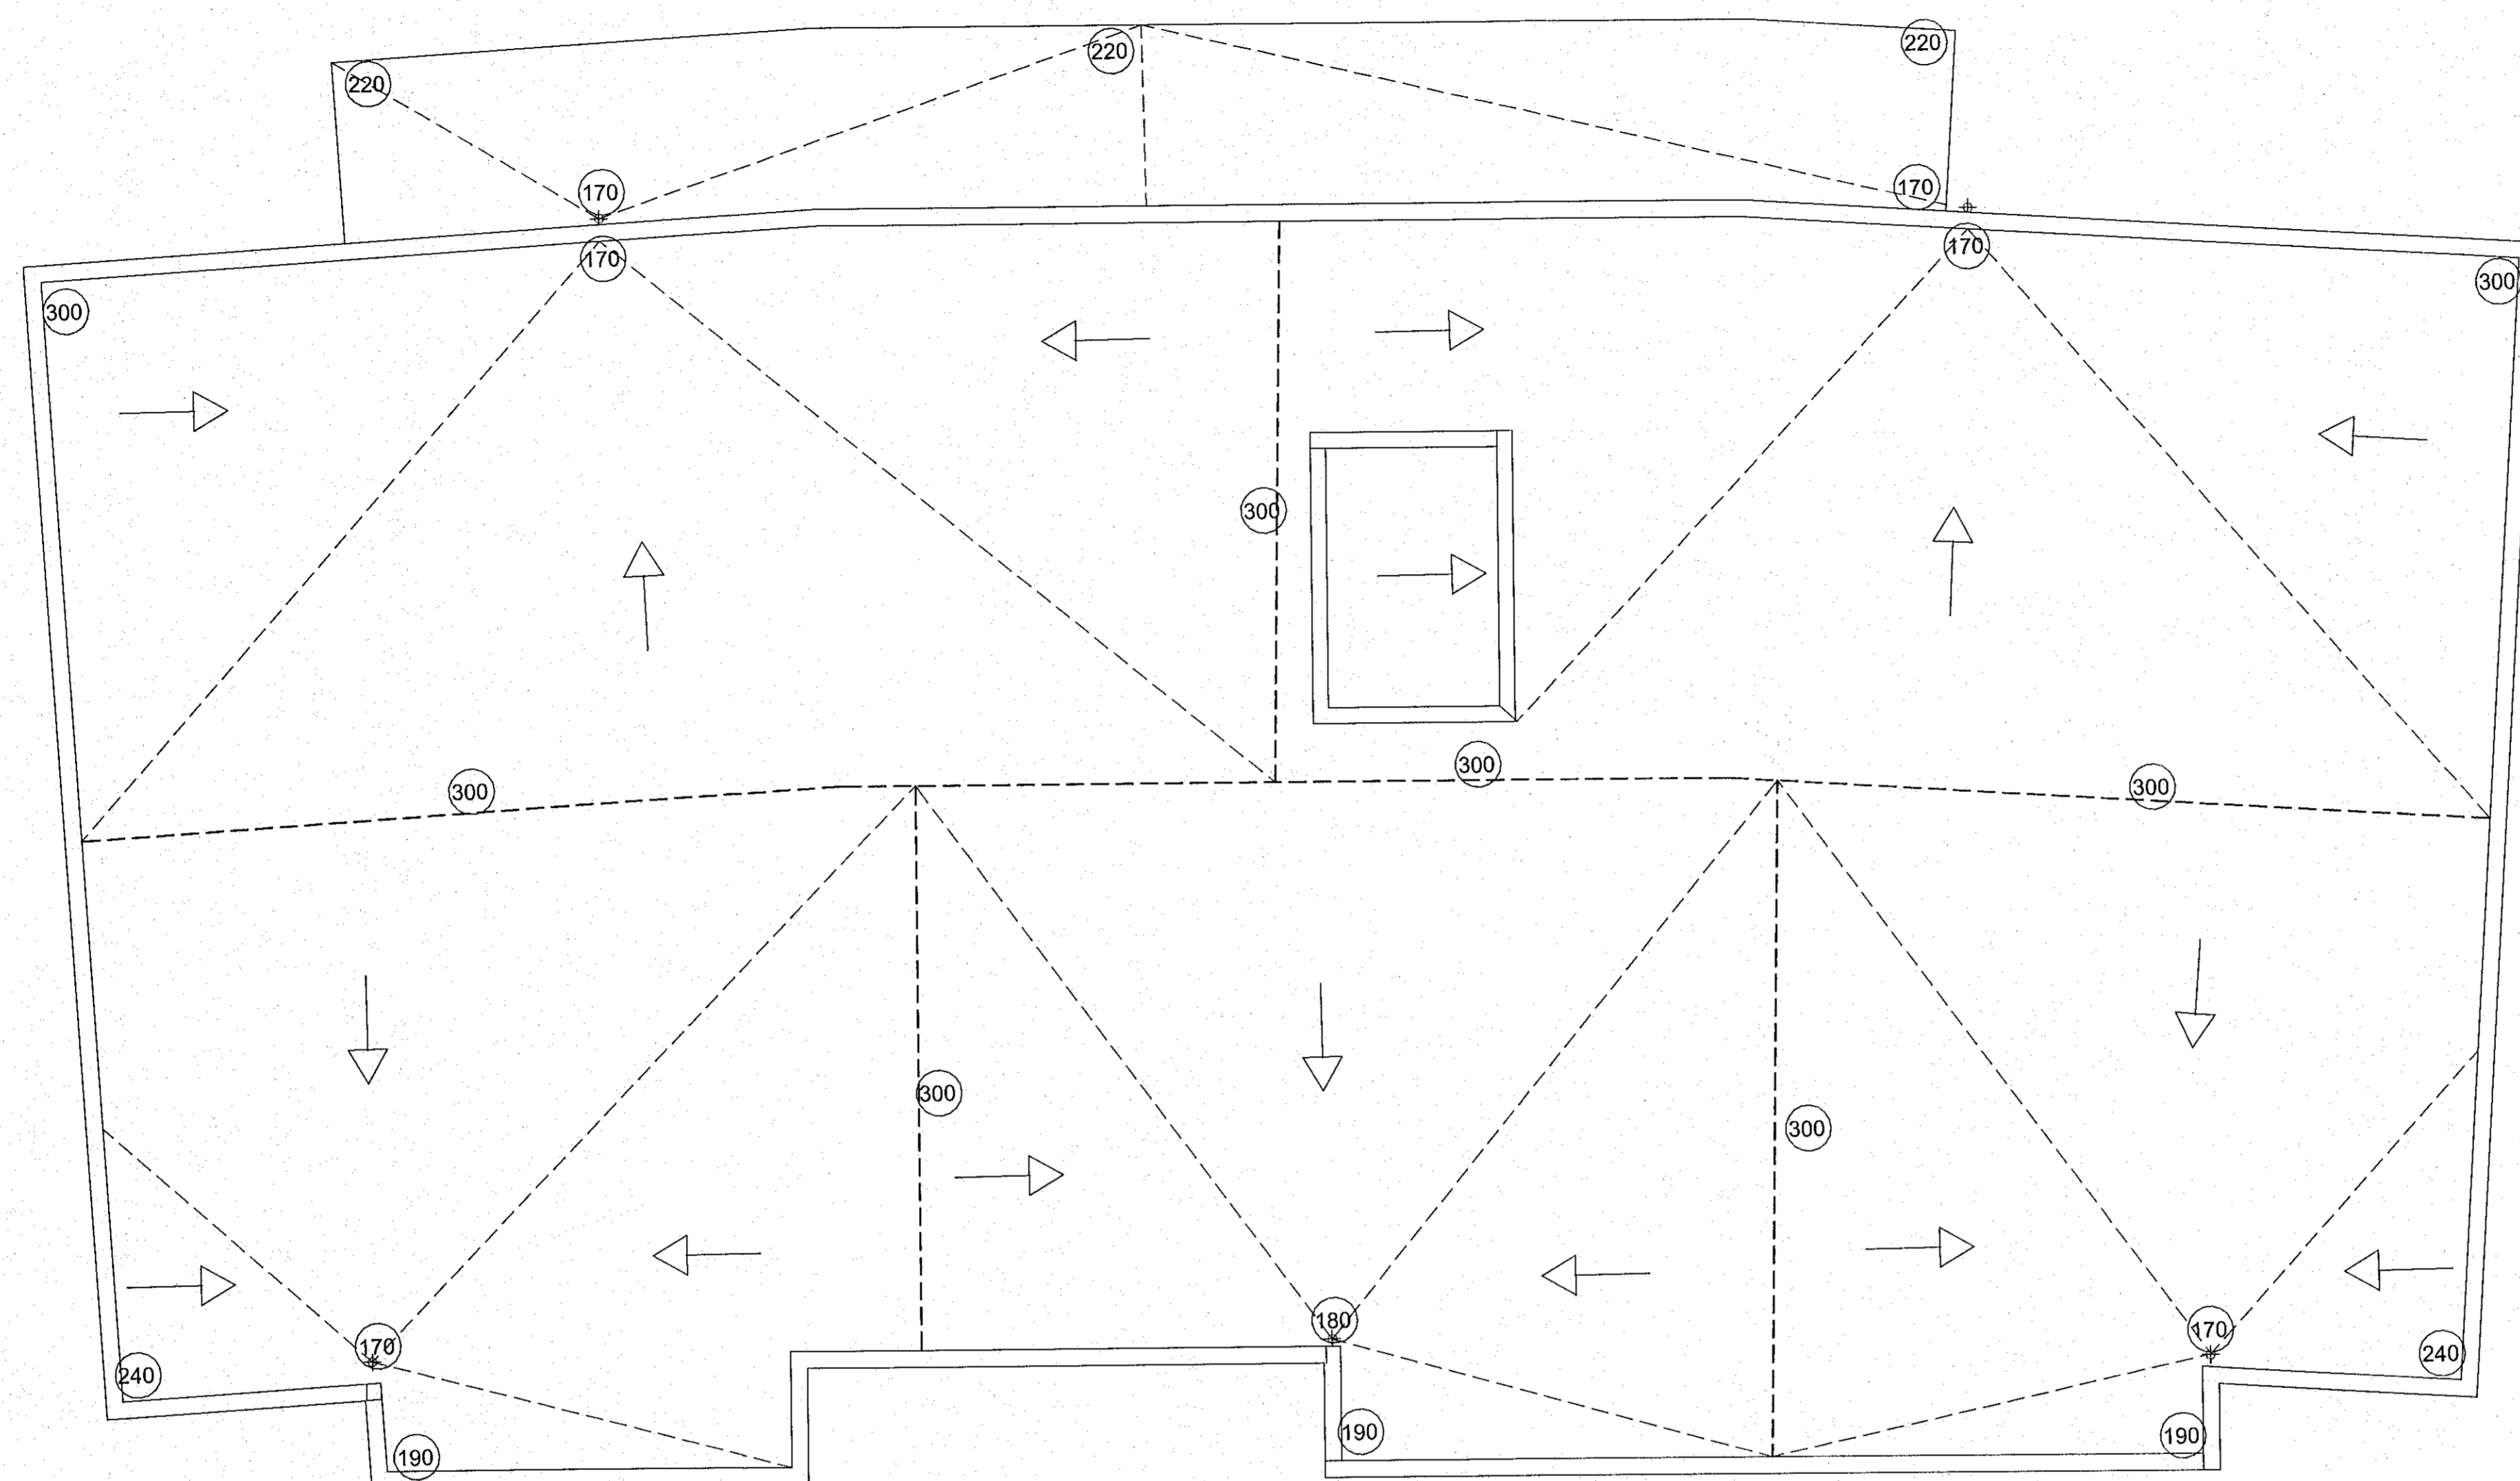

Áritun hönnunarstjóra *Sigul. Sig.*
Sigurlaug Sigurjónsdóttir Kt. 060767-8319

Breytingar			NRINGHAMAR 3 HAFNARFIRÐI	BN númer
Nr.	Dags	Nafn		
			Verkfræðistofa Þráinn & Benedikt Laugavegi 178, 105 Reykjavík Sími 553-1770, 568-7775, Veffang: verkfræðistofa.is Netfang: verkfræðistofa@verkfræðistofa.is	H: HS T: BS M: 1:50 H3-B401
			Þakhallaplan	Dags: 03.01.2023 Kt. 080149-3609 <i>Þaus</i>