


GRUNNMYND 1:50

Samþykkt þann  
26. apríl 2023  
R. byggingarfulltrúi í Hafnarfirði  
Róbert A. Róbertsson

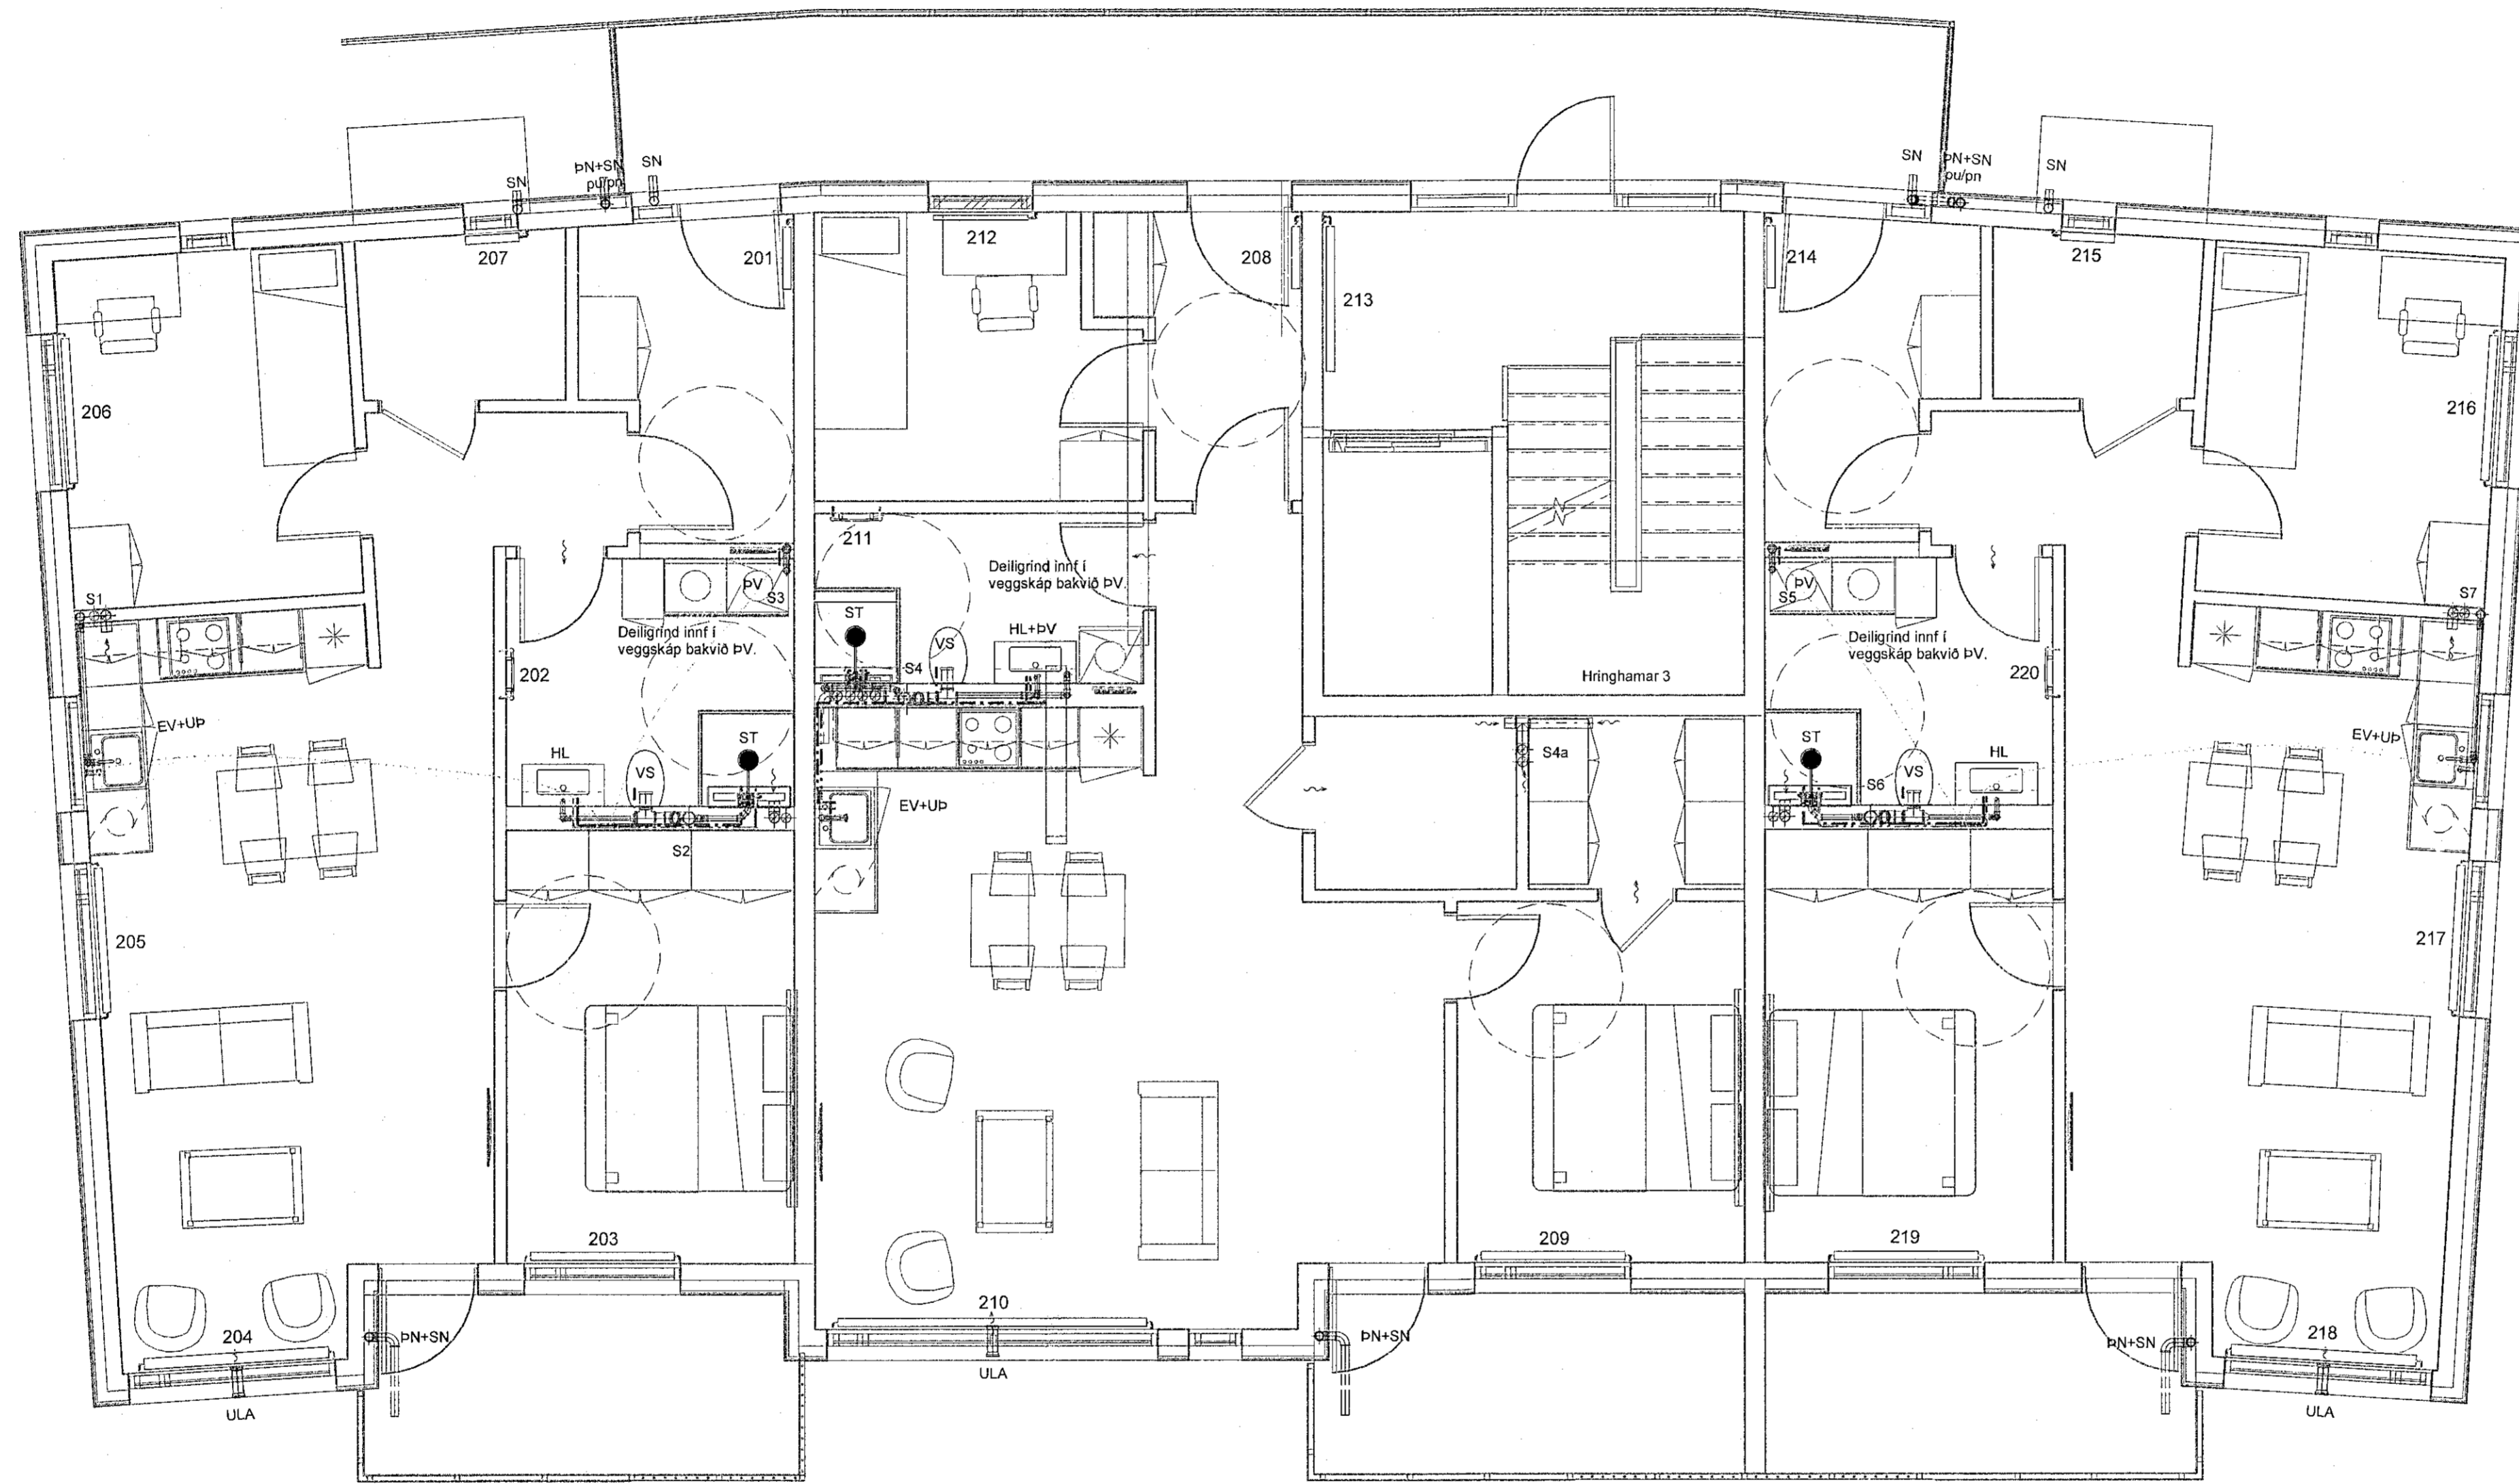

- Skýring á legu lagna**
- áv: Á vegg
  - ie: Í einangrun
  - lg: Í gólf / gólfrauf
  - pn: Pípa niður
  - pu: Pípa upp
  - ud: Undir dyrum
  - ul: Undir lofti
  - vg: Við gólf
  - vl: Við loft
  - yd: Yfir dyrum
  - ygl: Yfir glugga
  - fr: Frítt loftflæði
  - Lofta skil 7mm undir allar hurð að geymslum, bóðum og þvottaherbergjum
- Skýringar á táknum**
- BK: Baðkar
  - BR: Brunnur
  - EL: Eldvarnarloka
  - EV: Eldhúsvaskur
  - GK: Garðkrani
  - GN: Gólfmúrfall
  - GNG: Gólf m. gegnumstr.
  - GNL: Gólf m. lyktarlöku
  - HL: Handlaug
  - HR: Hreinsistútur
  - KB: Kóti botn
  - KG: Kóti gólf
  - KR: Kóti rist
  - KT: Kóti topp
  - KY: Kóti yfirborð
  - NF: Niðurfallsbr. m. sandfangi
  - NFV: Niðurfallsbf. m. sandf. og vatnslás
  - SA: Fallstammi auka
  - SK: Skolkrani
  - SN: Svalanóðurfall
  - ST: Steypubað
  - SKV: Skólvascur
  - SV: Fallstammi númer
  - Sx: Hitanemi á vegg nr.
  - UP: Uppþvottavél
  - VS: Vatnssalerni
  - PL: Þrýsti loft
  - PN: Þakmúrfall
  - PS: Þvagská
  - PV: Þvottavél

Áritun hönnunarstjóra  
Sigurlaug Sigurjónsdóttir kt.: 06.07.67-8319

*Sigurl. Sig*

Breytingar			HRINGHAMAR 3	BN númer
Nr.	Dags	Nafn		
				BN: xx
				H: BS T: BD
				M: 1:50
				<b>H3-P202</b>
				Dags: 12.10.2022
				Kt. 080149-3609
				<i>Reus</i>

Bláskrá: A1