


GRUNNMYND 1:50

Samþykkt þann  
26. apríl 2023  
fr. byggingarfræðingri & höfnunaraðila  
Róbert A. Þórhásson

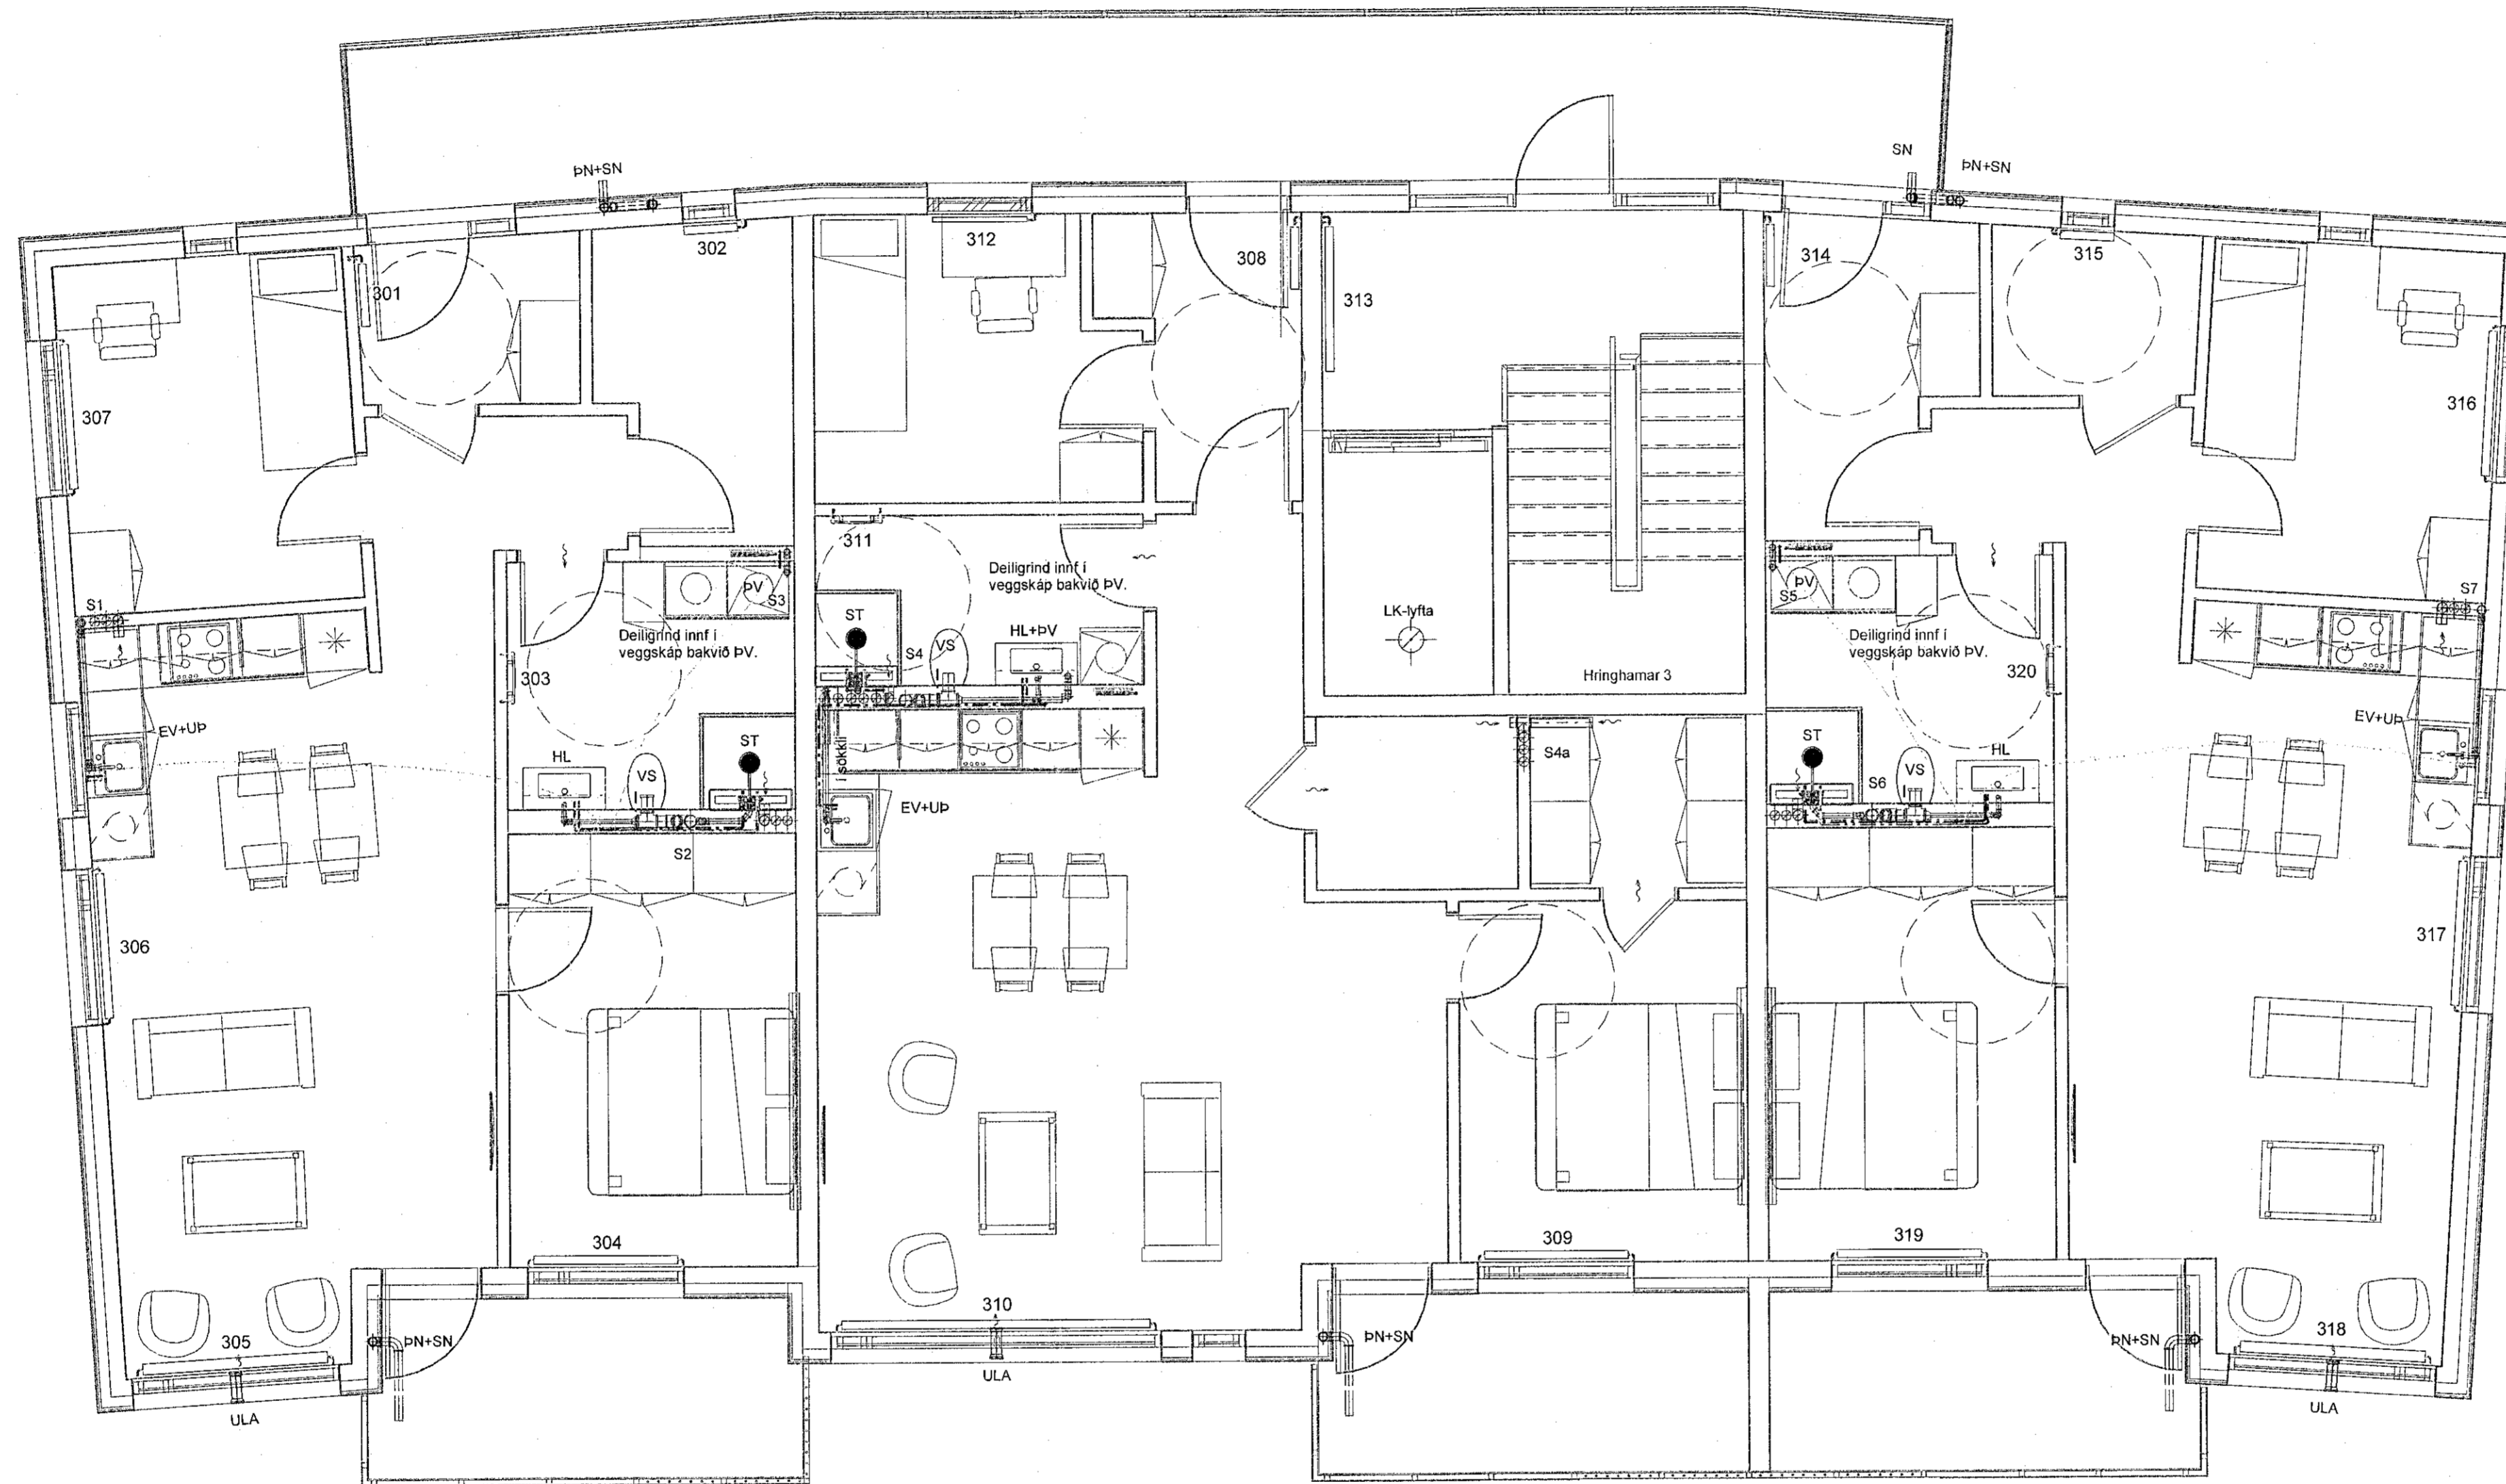

<b>Skýring á legu lagna</b>	<b>Skýringar á táknum</b>	
áv: Á vegg	BK: Baðkar	NF: Niðurfallsbr. m. sandfangi
le: Í einangrun	BR: Brunnur	NFV: Niðurfallsbr. m. sandf. og vatnslás
lg: Í gólf / gólfrauf	EL: Eldvarmarloka	SA: Fallstæmi auka
pn: Pípa niður	EV: Eldhúsvaskur	SK: Skoikrani
pu: Pípa upp	GK: Garðkrani	SN: Svalandiúrfall
ud: Undir dyrum	GN: Gólfniðurfall	ST: Steypubað
ul: Undir lofti	GNG: Gólf. m. gegnumstr.	SV: Skolvaskur
vg: Við gólf	GNL: Gólf. m. lyktarloku	Sx: Fallstæmi númer
vl: Við loft	HL: Handlaug	Tx: Hitanemi á vegg nr.
yd: Yfir dyrum	HR: Hreinsislutur	UP: Uppþvottavél
yg: Yfir glugga	KB: Kóti botn	VS: Vatnssalerni
yl: Fritt loftflæði	KG: Kóti gólf	PL: Þrýsti loft
	KR: Kóti rist	PN: Þakniðurfall
	KT: Kóti topp	PS: Þvagskál
	KY: Kóti yfirborð	PV: Þvottavél

Lofta skal 7mm undir allar hurð að geymslum, bóðum og þvottaherbergjum

Áritun hönnunarstjóra *Sigurð. Sig.*  
Sigurðlaug Sigurjónsdóttir kt.: 06.07.97-8319

<b>Breytingar</b>			<b>HRINGHAMAR 3</b>	BN númer
Nr.	Dags	Nafn		BN: xx
			Verkfræðistofa Þráinn & Benedikt Laugavegi 178, 105 Reykjavík Sími 553-1770, 568-7775, Veffang: verkfradistofa.is Netfang: verkfradistofa@verkfradistofa.is	H: BS T: BD M: 1:50
			<b>Lagnir inni 3.h</b>	<b>H3-P302</b>
				Dags: 12.10.2022
				Kt. 060149-3609
				<i>Þens</i>