


GRUNNMYND 1:50

Samþykkt þann
26. apríl 2023
H. byggingarfulltrúans (Hefnarlið):
Róbert A. Róbertsson

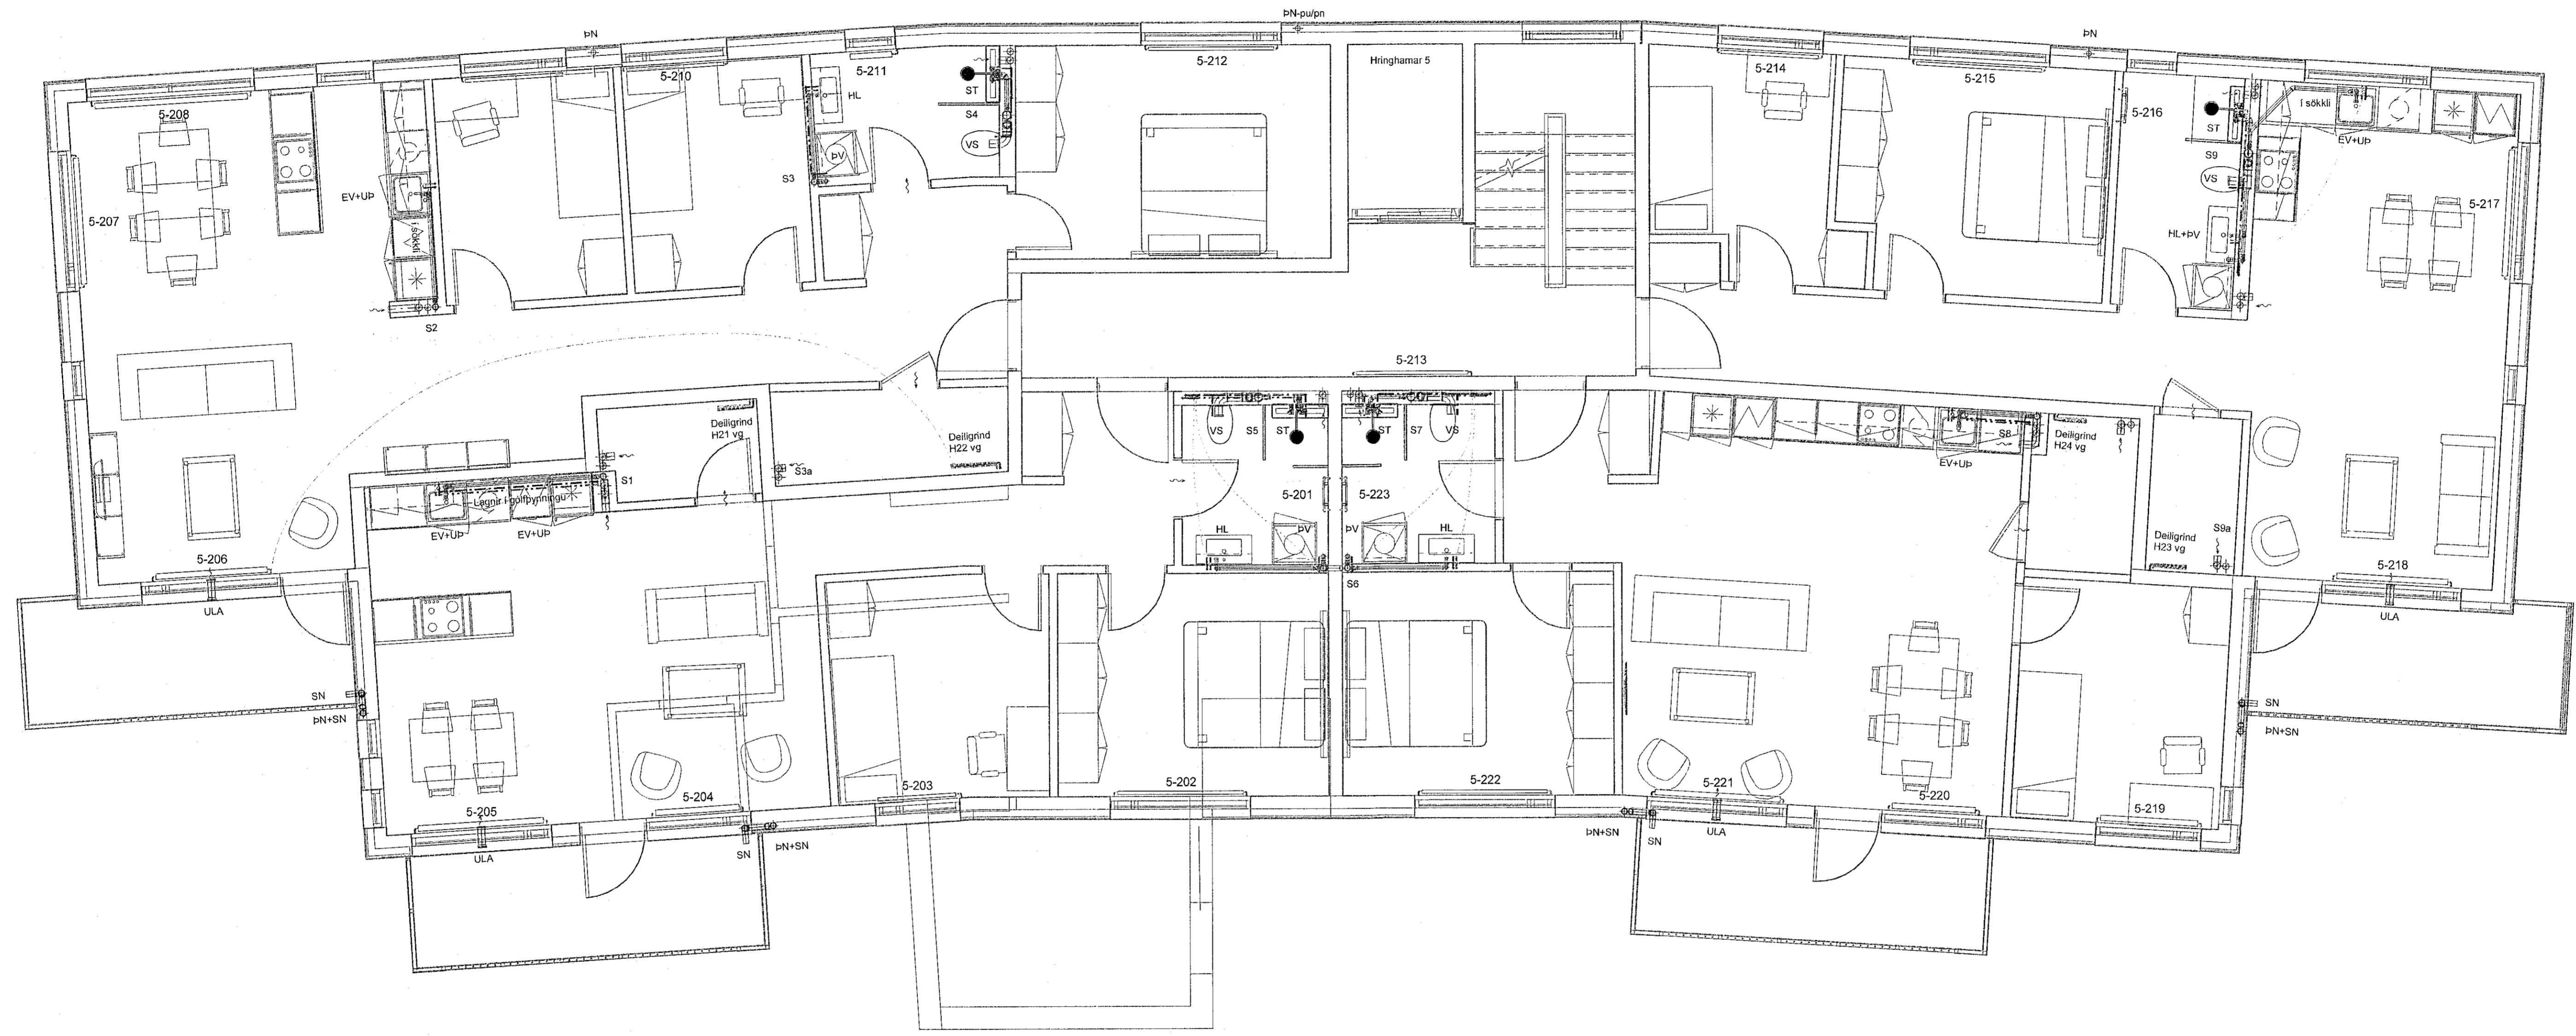

Skýring á legu lagna	Skýringar á táknum
áv: Á vegg	BK: Baðkar
ie: Í einangrun	BR: Brunmur
ig: Í gólf / gólfrauf	EL: Eldvarnarloka
pn: Pípa niður	EV: Eldhúsvaskur
pu: Pípa upp	GK: Garðkrani
ud: Undir dyrum	GN: Gólfniðurfall
ul: Undir lofti	GNG: Gólfniðurfall m. gegnumstr.
vg: Við gólf	GNL: Gólfniðurfall m. lyktarioku
vi: Við loft	HL: Handlaug
yd: Yfir dyrum	HR: Hreinsislútur
yg: Yfir glugga	KB: Kötí botn
.: Fritt loftflæði	KG: Kötí gólf
	KR: Kötí rist
	KT: Kötí topp
	KY: Kötí yfirborð
	NF: Niðurfallsbr. m. sandfangi
	NFV: Niðurfallsbr. m. sandf. og vatnsrás
	SA: Fallstammi auka
	SK: Skolkraní
	SN: Svalaniðurfall
	ST: Steypubað
	SV: Skolvaskur
	Sx: Fallstammi númer
	Tx: Hitanemi á vegg nr.
	Up: Uppvottavél
	VS: Vatnsalarni
	PL: Þrýsti loft
	PN: Þakniðurfall
	PS: Þvagskál
	PV: Þvottavél

Lofta skal 7mm undir allar hurð að geymslum, böðum og þvottaherbergjum

Ártun hönnunarstjóra
Sigurður Sigurjónsdóttir kt.: 06 07 67 3319

Sigurður Sig

Breytingar			HRINGHAMAR 5	BN númer
Nr.	Dags	Nafn		
			Verkfræðistofa Þráinn & Benedikt Laugavegi 178, 105 Reykjavík Sími 553-1770, 568-7775, Veffang: verkfradistofa.is Netfang: verkfradistofa@verkfradistofa.is	BN: xx
				H: BS T: BD
			Lagnir inni 2.h	M: 1:50
				Dags: 12.10.2022
				Kt. 080149-3609
				<i>Þráinn</i>

Bláskauti AT