


GRUNNMYND 1:50

Samþykkt þann
26. apríl 2023
fr. byggingarfulltrúans í Hafnarfirði
Robert A. Robertsson

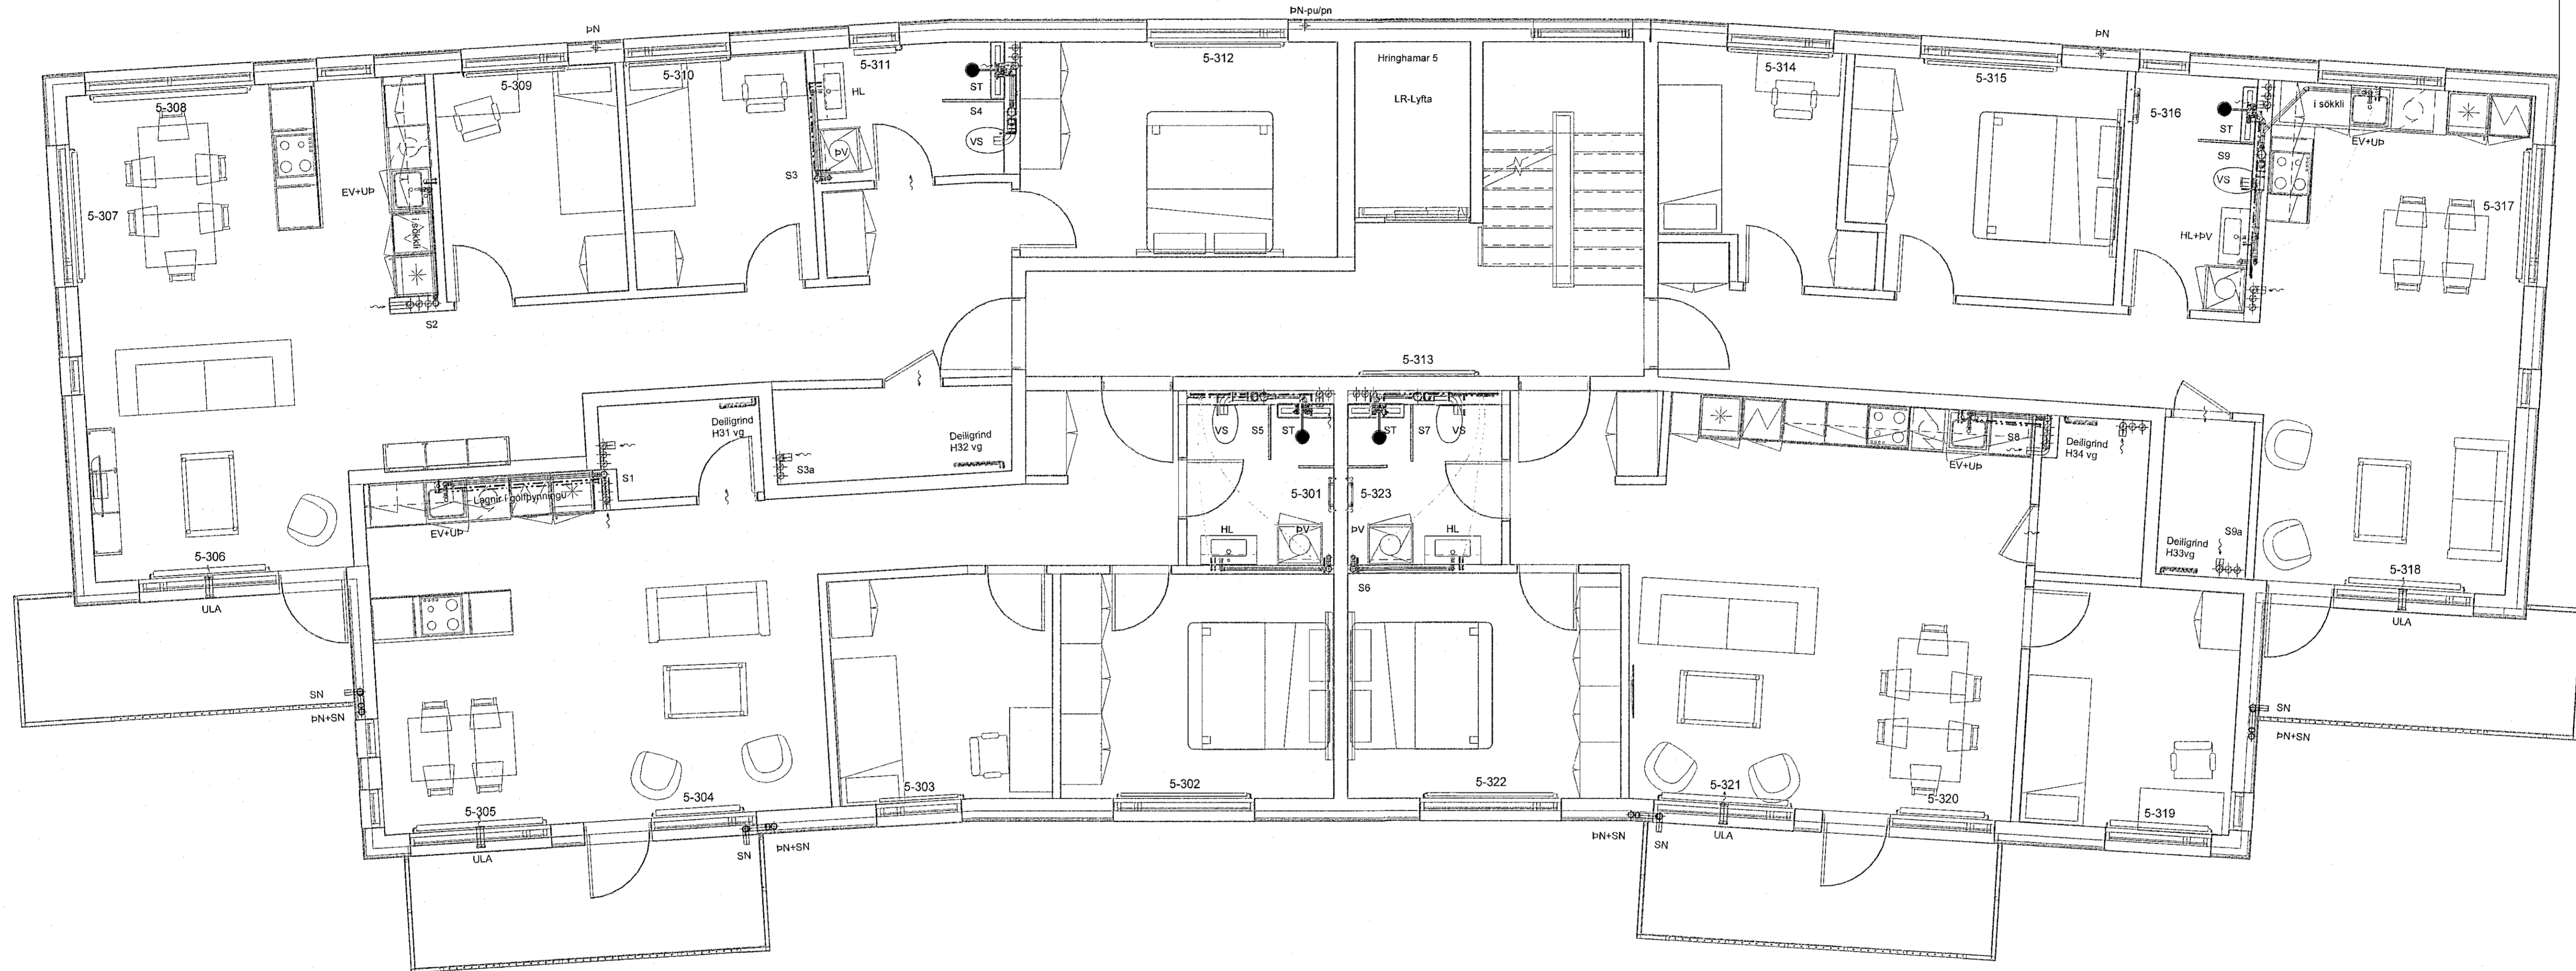

- Skýring á legu lagna**
- áv: Á vegg
 - fe: Í einangrun
 - fg: Í gófi / gólfrauf
 - pn: Pípa niður
 - pu: Pípa upp
 - ud: Undir dyrum
 - ul: Undir lofti
 - vg: Við gólf
 - vl: Við loft
 - yd: Yfir dyrum
 - yg: Yfir glugga
 - yg: Fritt loftflæði
- Skýringar á táknum**
- BK: Baðkar
 - BR: Brunnur
 - EL: Eldvarmarloka
 - EV: Eldhúsvaskur
 - GK: Gardkrani
 - GN: Gólfniðurfall
 - GNG: Gólfni, m. gegnumstr.
 - GNL: Gólfni, m. lyktarlöku
 - HL: Handlaug
 - HR: Hreinsistútur
 - KB: Kóti botn
 - KG: Kóti gólf
 - KR: Kóti rist
 - KT: Kóti loep
 - KY: Kóti yfirborð
 - NF: Niðurfallsbr. m. sandfangi
 - NFV: Niðurfallsbf. m. sandf. og vatnslás
 - SA: Fallstammi auka
 - SK: Skolkraní
 - SN: Svalaniðurfall
 - ST: Steypubæð
 - SV: Skólvascur
 - Sx: Fallstammi númer
 - Tx: Hitanemi á vegg nr.
 - UP: Uppvottavél
 - VS: Vatnssalerni
 - PL: Þrýsti loft
 - PN: Þakniðurfall
 - KT: Þvagskál
 - PV: Þvottavél
- Lofa skal 7mm undir allar hurð að geymslum, bóðum og þvottaherbergjum

Aritun hönnunarstjóra *Sigur. Sig.*
Sigurlaug Sigurjónsdóttir kt.: 06.07.67-8219

Breytingar			Nr.	Dags	Nafn	HRINGHAMAR 5		BN númer	
Nr.	Dags	Nafn				BN:	xx		
						H: BS T: BD			
						M: 1:50			
						H5-P302			
						Dags: 12.10.2022			
						Kt. 080149-3609			
						<i>BS</i>			

Bláskauti: KT