


GRUNNMYND 1:50

Sambýkkt þann
26. apríl 2023
fr. byggingarfulltrúans í Hafnarfirði
Róbert A. Róbertsson

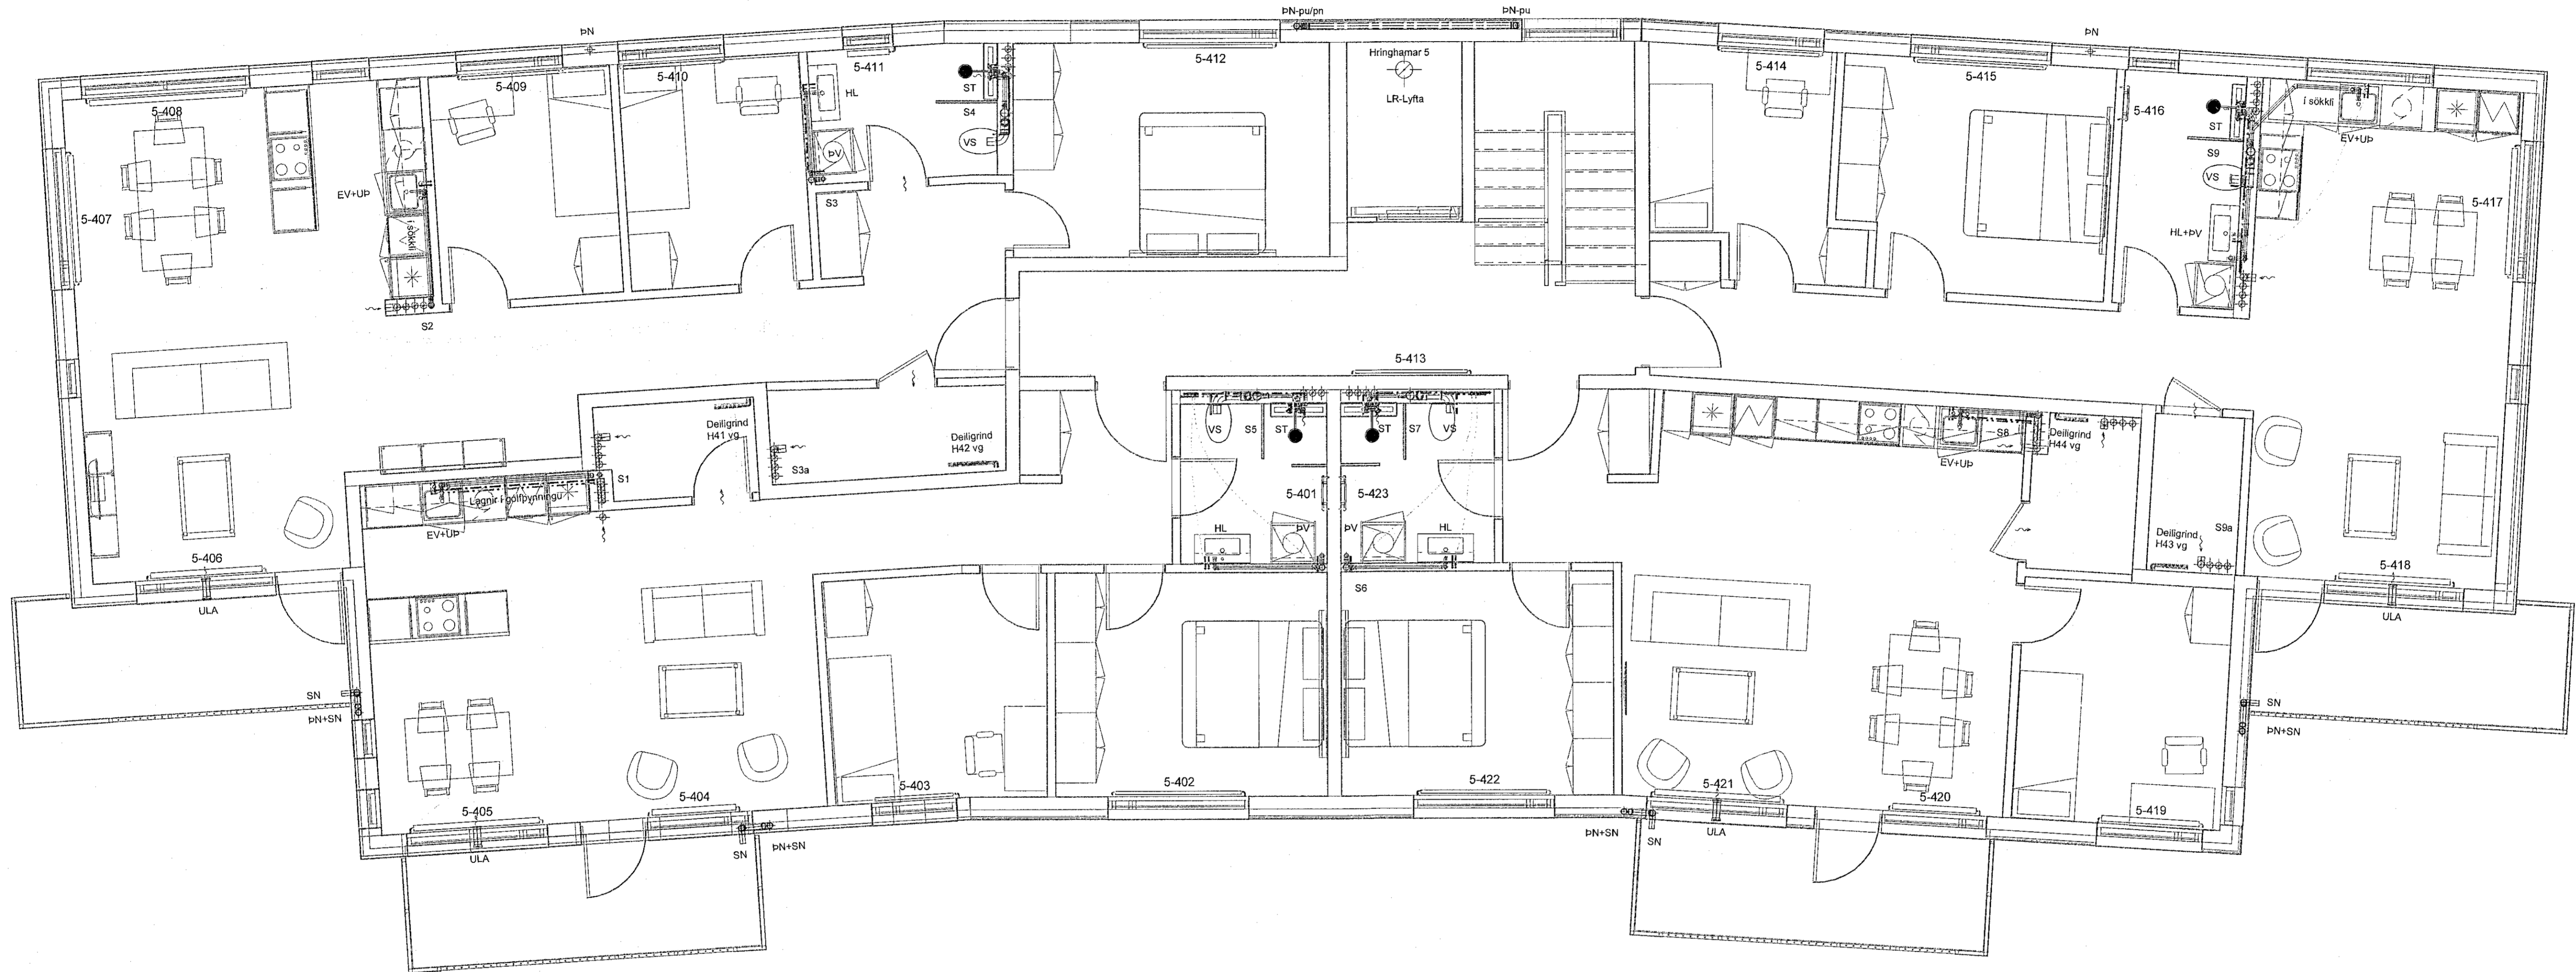

- Skýring á legu lagna**
- áv: Á vegg
 - le: Leinangrun
 - lg: L gólf / gólfrauf
 - gn: Gólfgrind
 - pu: Pipa upp
 - ud: Undir dyrum
 - ui: Undir lofti
 - vg: Vö gólf
 - vi: Vö loft
 - yd: Yfir dyrum
 - yg: Yfir glugga
 - Fritt loftflæði
 - Lofta skal 7mm undir allar hurð að geymslum, boðum og þvottaherbergjum
- Skýringar á táknum**
- BK: Baðkar
 - BR: Brunnur
 - EL: Eldvarnarloka
 - EV: Eldhúsvaskur
 - GK: Garðkrani
 - GN: Gólfriðurfall
 - GNG: Gólfrið. m. gegnumstr.
 - GNL: Gólfrið. m. lyktarlöku
 - HL: Handlaug
 - HR: Hreinsistökur
 - KB: Kóti botn
 - KG: Kóti gólf
 - KR: Kóti rist
 - KT: Kóti topp
 - KY: Kóti yfirborð
 - NF: Niðurfallsbr. m. sandfangi
 - NFV: Niðurfallsbr. m. sandf. og vatnsás
 - SA: Fallslammi auka
 - SK: Skoikrani
 - SN: Svalandiúrfall
 - ST: Steypubað
 - SV: Skolvaskur
 - Fallslammi númer
 - Sx: Hitanemi á vegg nr.
 - UP: Uppþvottavél
 - VS: Vatnssalerni
 - PL: Þrýsti loft
 - PN: Þakniðurfall
 - PS: Þvagskál
 - PV: Þvottavél

Aritun hönnunarstjóra
Sigurlaug Sigurjónsdóttir kt.: 06.07.67.6319

Sigurl. Sig

Breytingar			Nr.	Dags	Nafn	HRINGHAMAR 5		BN númer
Nr.	Dags	Nafn				BN: xx		
						Verkfæðistofa Þráinn & Benedikt Laugavegi 178, 105 Reykjavík Sími 553-1770, 568-7775. Veffang: verkfaedistofa.is Netfang: verkfaedistofa@verkfæðistofa.is		H: BS T: BD M: 1:50 H5-P402
						Lagnir inni 4.h		Dags: 12.10.2022 Kt: 080149-3609

Bláskaut: A1