


RÚMMYND FRÁRENSLI 1:50

Samþykkt þann
 26. apríl 2023
 fh. byggingarfulltrúars í Hofnarfríð
 Róbert A. Róbertsson

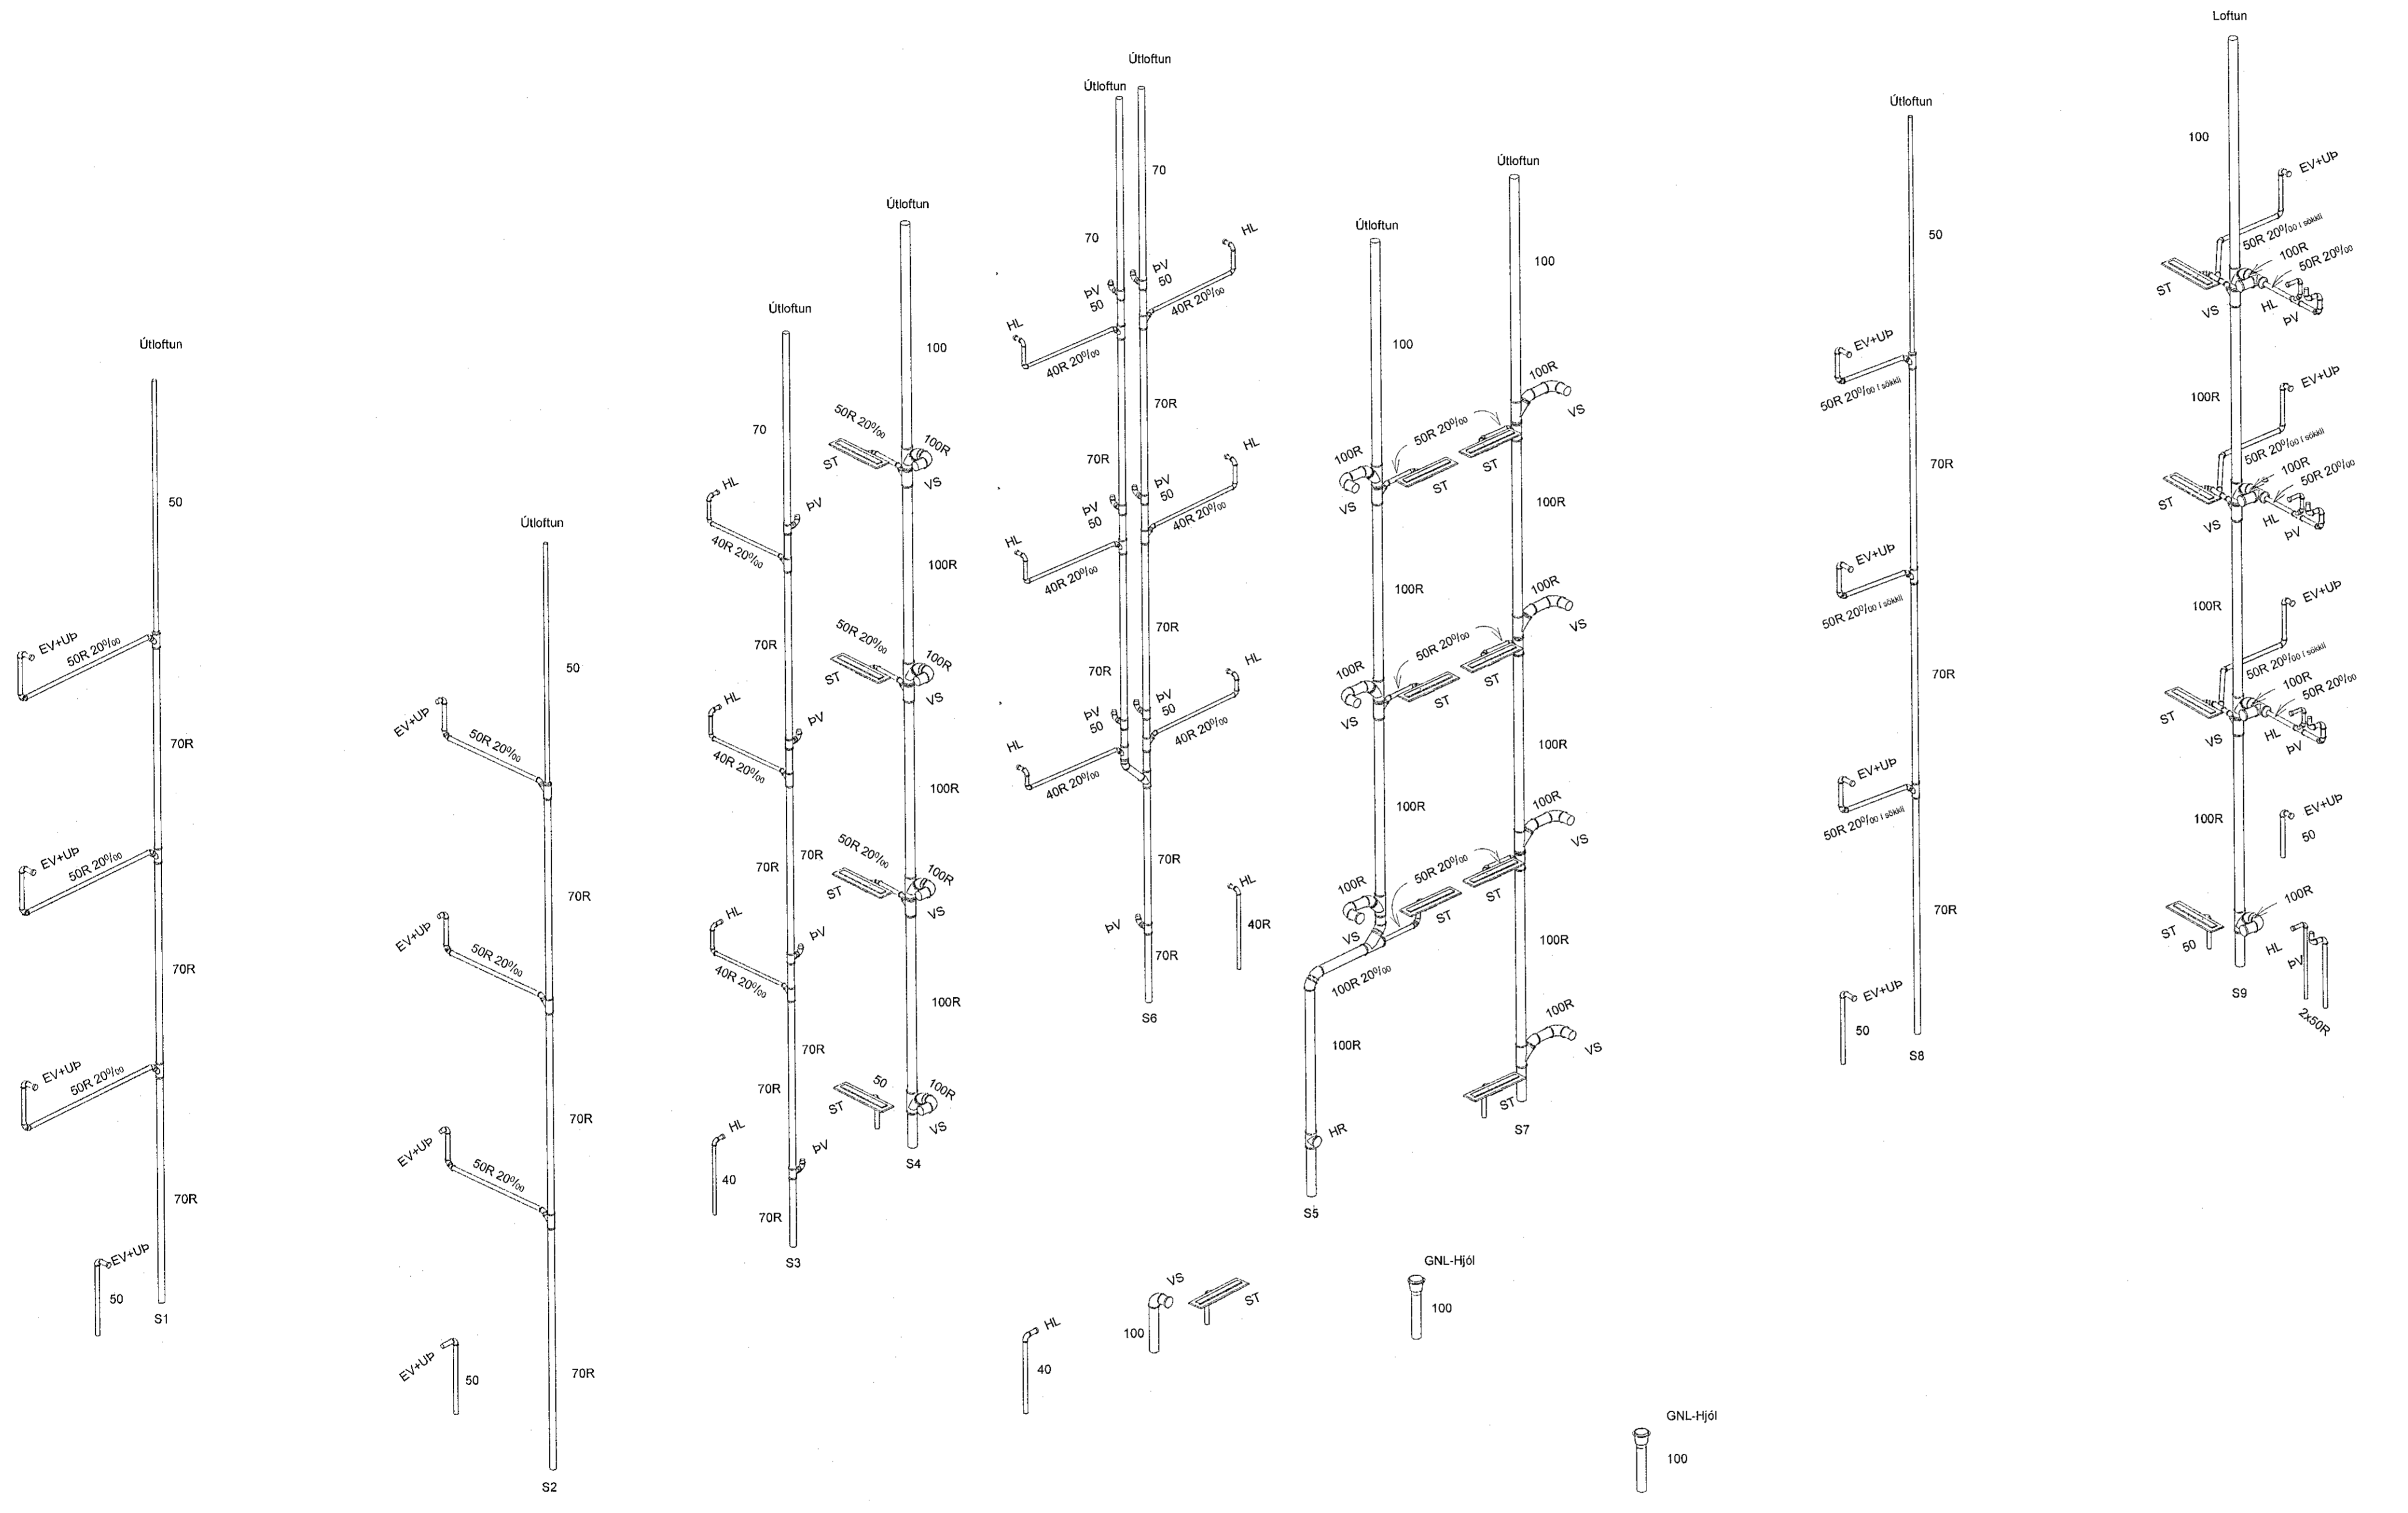

Skýring: Frárennislagnir inni
 Allt efni skal vera CE-merkt eða eftir atvikum vottað og hlotið jákvæða umsögn sem leyfisveitandi samþykkir um að það standist staðla, reglugerðir og falli að sér íslenskum aðstæðum.
Frárennislagnir almennt á hæðum:
 R: Frárennislagnir úr hjóðeinangrandi plasti skulu vera úr PP/PEH-bykkveggja (Polypropylen, Polyethylene hjóðlitið rör) t.d. af Skolan gerð.
Hliðarlagnir útfra stofni innan íbúðar og niðurfalalagnir (PN+SN) í útveggja einangrun:
 PP: Frárennislagnir úr plasti
 Frárennislagnir úr polypropylen PP (Polypropylen, grátt plast)
Frágangur
 Lagnir einangrist með steinullarmottum og vefjist með plastdúk. Vanda skal sérstaklega einangrun á innsteyptar lagnir og tryggja að ekki myndist hliðurburður frá lögnum í innsteyptan byggingarhluta vegna óvandaðra vinnubragða. Selja skal viðurkenndar eldvörnarmuffur / borða á allar plastlagnir í í gegnum brunahólfandi byggingarhluta sem eru sverari en 32mm að útanmáli með einangrun. Einangra skal kringum allar lagnir í lagnastökkum með steinull.

Áritun hönnunarskjóra *Sigur. Sig.*
 Sigurlaug Sigurjónsdóttir kt.: 06.07.67/8319

Breytingar		NRINGHAMAR 5	BN númer
Nr.	Dags		
			BN: xx
			H: BS T: BD
			M: 1:50
			H5-PF01
			Dags: 12.10.2022
			Kl. 080149-3609
			<i>[Signature]</i>

Blaslaus: AT