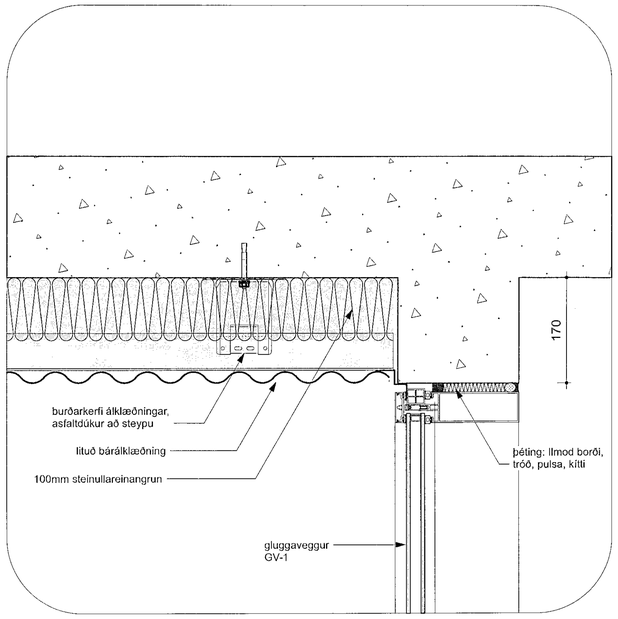

1	lárétt deili
55002	mkv: 1:5

41012

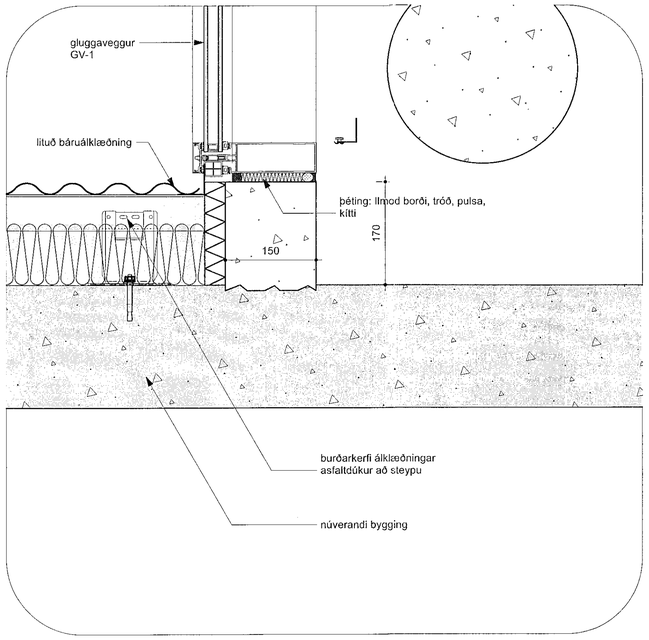

2	lárétt deili
55002	mkv: 1:5

41012, 41021

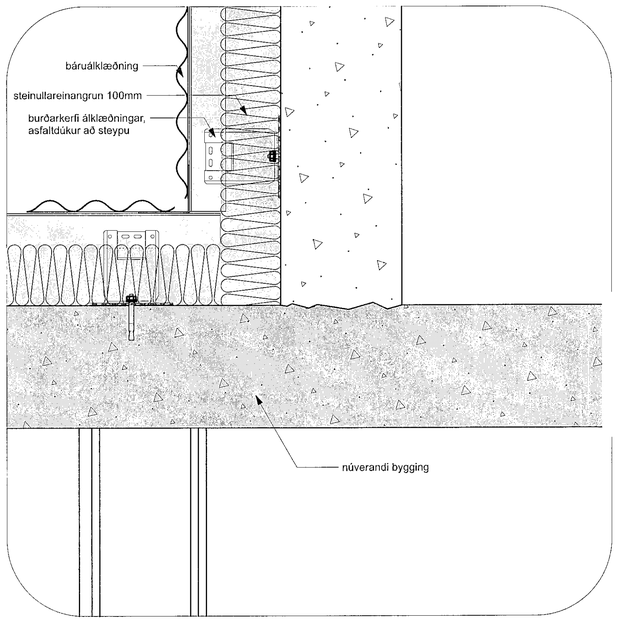

4	lárétt deili
55002	mkv: 1:5

41022

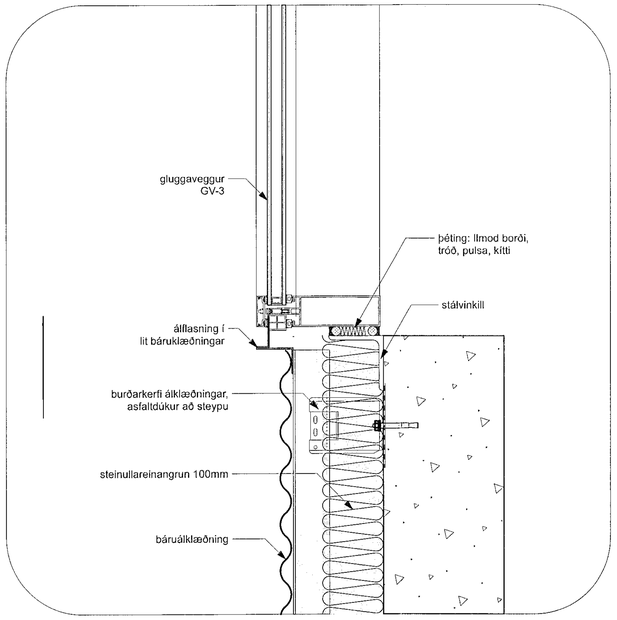

5	lárétt deili
55002	mkv: 1:5

41022

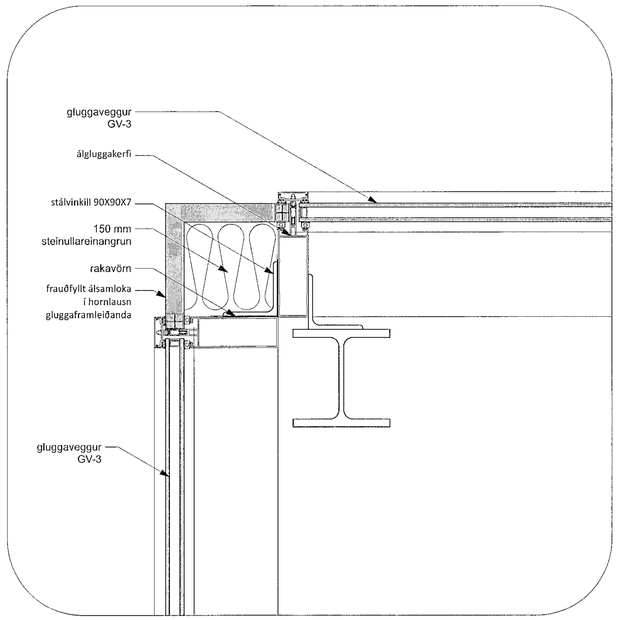

6	lárétt deili
55002	mkv: 1:5

41022

Samþykkt þann
25. apríl 2023
fh. byggingarfulltrúans í Hafnarfirði
Róbert A. Róbertsson

STIMPILREITUR

ATH!

Öll mál og aðstæður athugist á verkstað áður en smíði hefst.
Við framkvæmd verks skal hafa sérteikningar allra hönnuða til hliðsjónar auk annarra gagna sem fylgja verkinu, þar með talið ***Greinagerð um hljóðvist*** og ***Greinagerð um brunahönnun***.
Ósamræmi í teikningum tilkynnist eftirlitsmanni / byggingarstjóra.
Undirkerfi og festingar klæðninga skulu vera í samræmi við kröfur framleiðanda viðkomandi klæðningaefna og fyrirmæli burðarþolshönnuðar.

KANON ARKITEKTAR
Laugavegi 26 • 101 Reykjavík • sími 512 4200 • kanon@kanon.is • www.kanon.is

útgáfuferill	breyting:	skýring:	dags.:	teiknað:

Sörlaskeið 13a

REIÐHÖLL SÖRLA

hönnunarstjóri

Þórður Steingrímsson | kt. 071061-3459

deili

mkv.:		teiknað	yfirfarið
1:5		þm	þs
verknr.	teikn. nr.	útgáfa	dags.:
21-04	55002		21.3.2023
bls. 1	skrá: 21-04 GRUNNUR.vwx		

Frumstærð teikningar: A1 Fyrirvari: Ekki skal mæla af teikningum. Frávikum skal samþykja til innf á verkstað.