
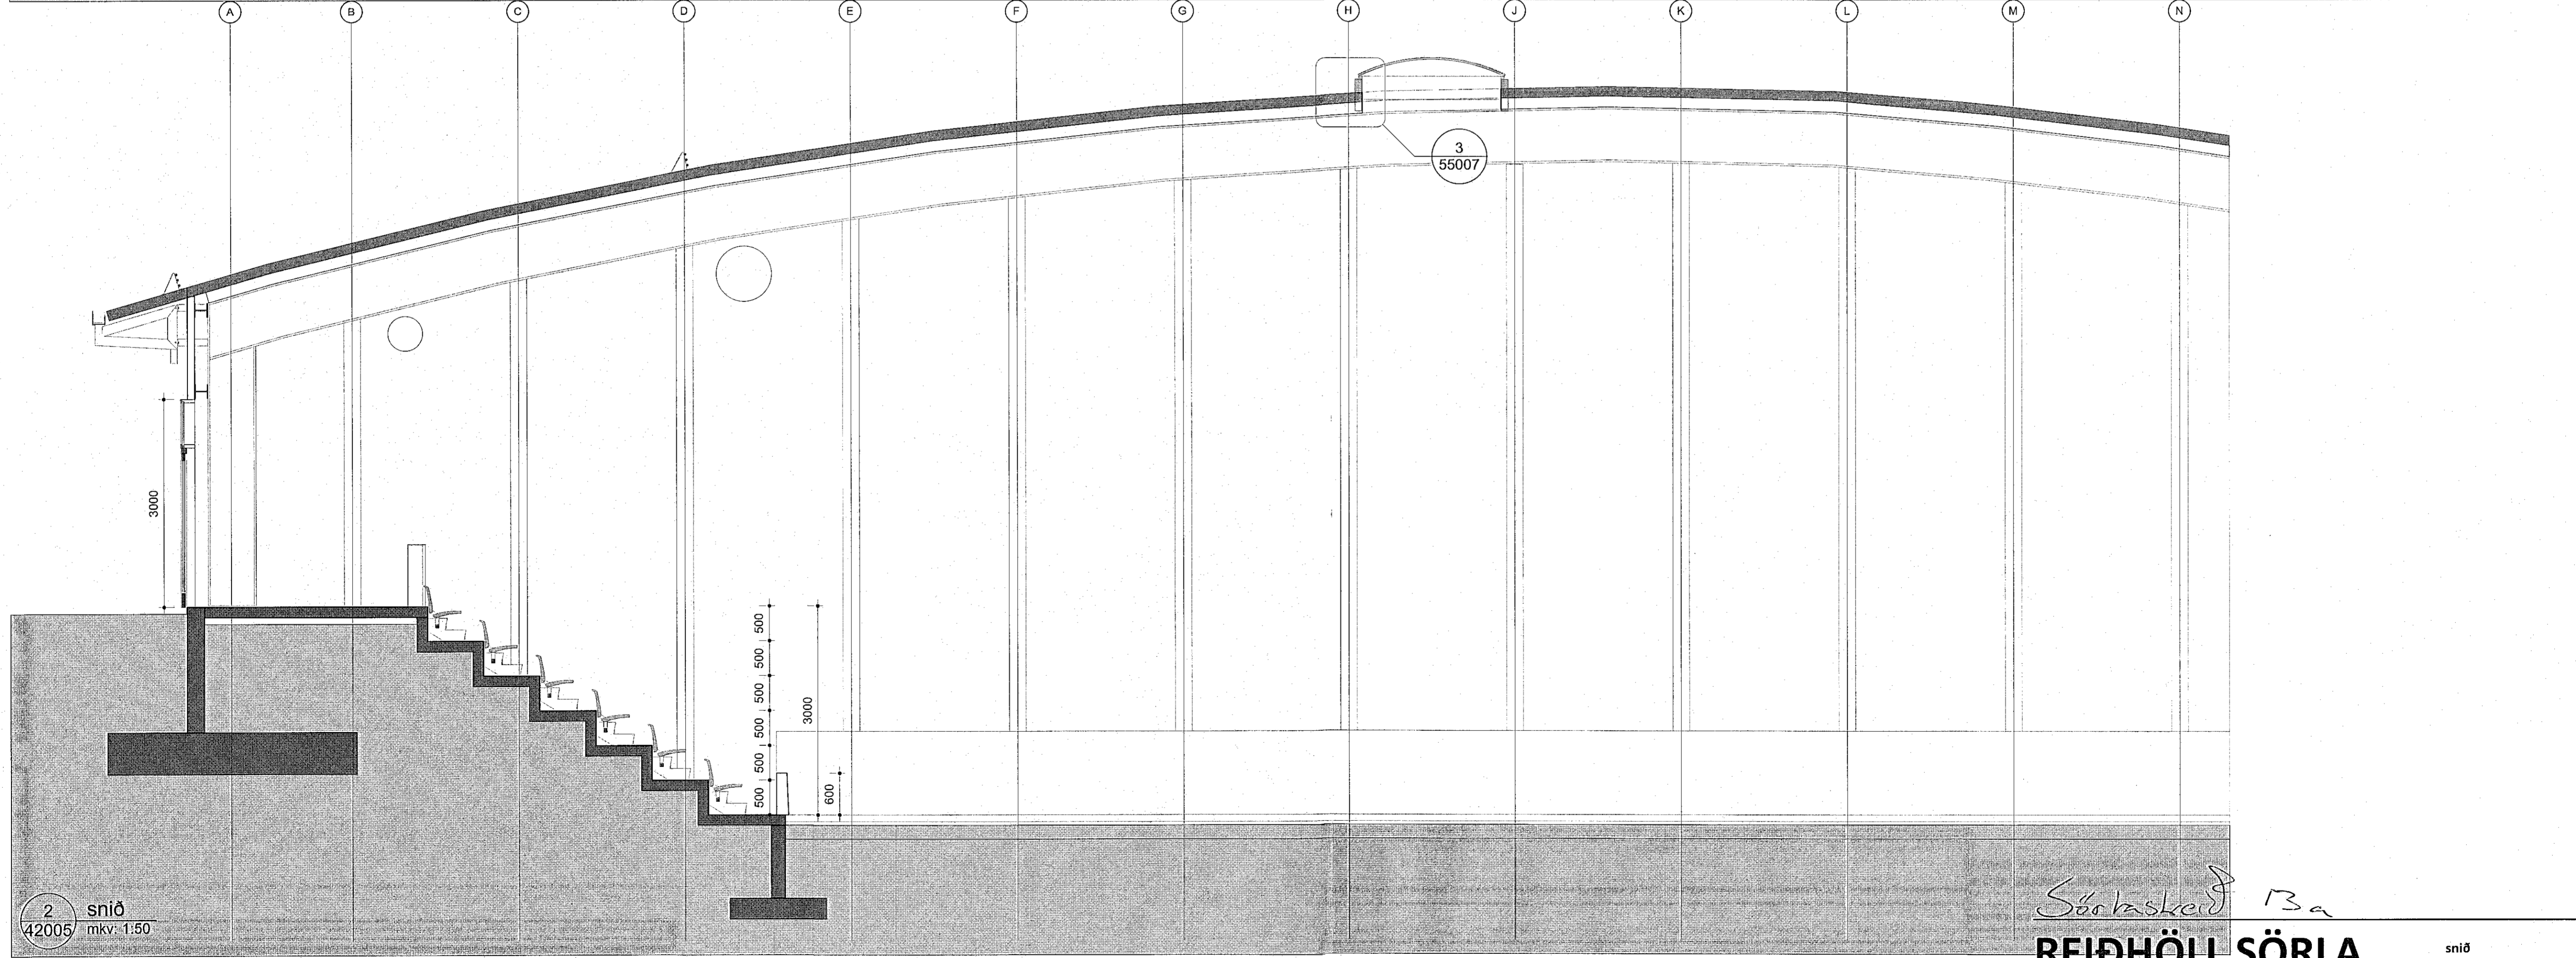


STIMPLREITUR

ATH!

Öll mál og aðstæður athugist á verkstað áður en smíði hefst.
 Við framkvæmd verks skal hafa sérteikningar allra hönnuða til hljóðsónar auk annarra gagna sem fylgja verkinu, þar með talið **Greinagerð um hljóðvist** og **Greinagerð um brunahönnun**.
 Osamræmi í teikningum tilkynnist eftirlitsmanni / byggingarstjóra.
 Verktaki skal samræma gatmál hurðar- og gluggagata við þær hurðir og glugga sem hann hyggst nota, hvort sem um ræðir gat í útvegg eða innvegg.
 Gólf skulu halla að niðurfötum. Halli skal a lágmarki vera 1:500 - 1:100. Sjá nánar í leib. blaði NMÍ Rb. (2).003 Gólf í voltrýmum
 Halli og staðsetning gólfniðurfalla, þakniðurfalla og yfirfalla kemur fram á lagnateikningu verkfræðinga og skal útfært í samráði við hönnuði.

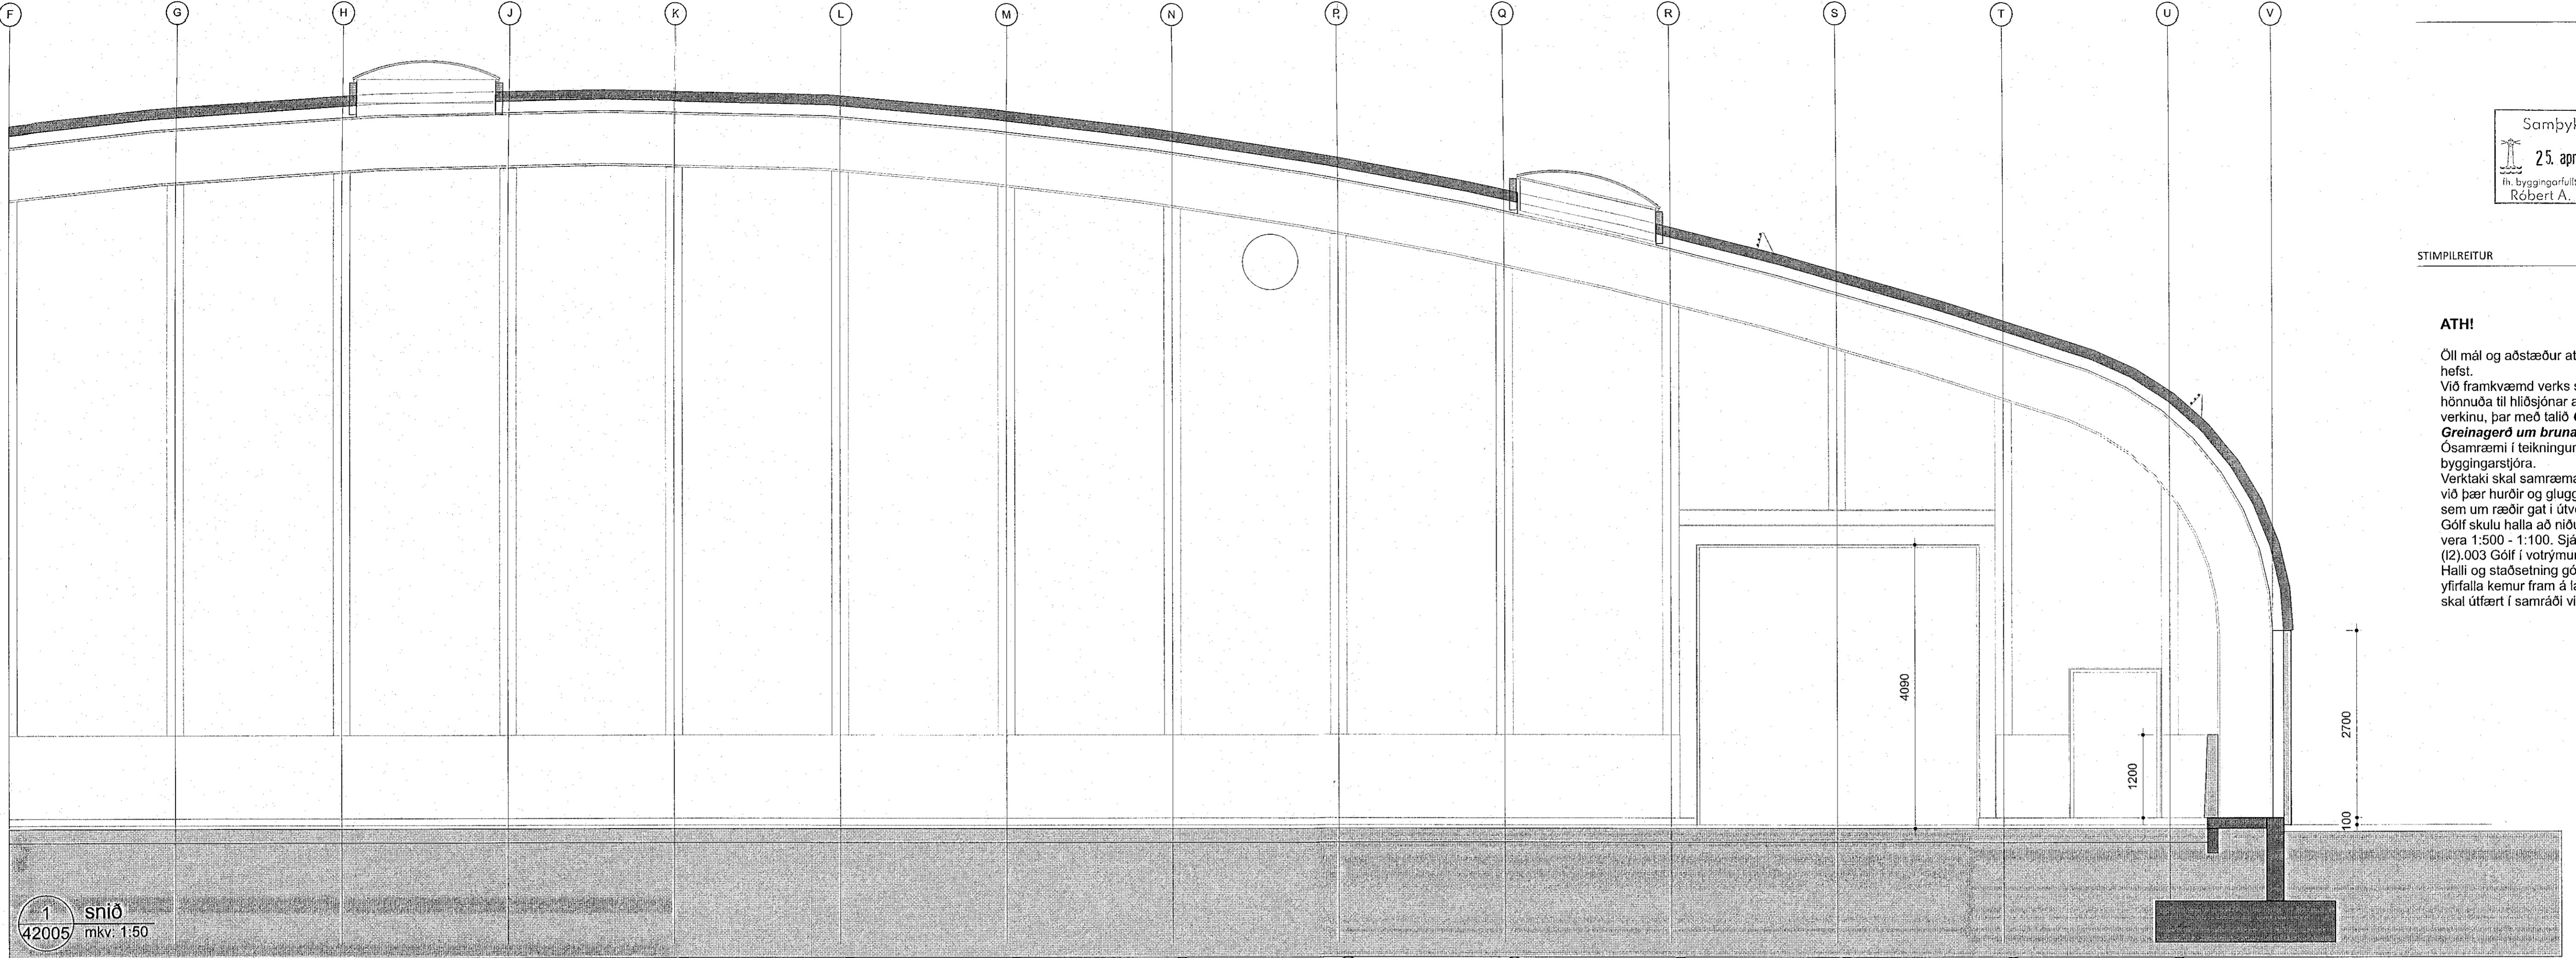

Sörkaskerð 13a
REIÐHÖLL SÖRLA
 hönnunarstjóri
 Þórunn Steingrimsdóttir
 kt. 071061-3459

sníð		teiknað		yfirfarð	
mkv.:	1:50	þm	ps		
verknr.	21-04	42005	útgáfa	dags.:	21.3.2023
bls.:	1	skrá:	21-04 GRUNNUR.vwx		

Formstærð teikningar: A1. Fyrirvar: Þak skal mæla af teikningum. Framkvæmdaðri skil samræmi af mál á verkstað.