


1 snið
42003 mkv. 1:50

Samþykkt þann
25. apríl 2023
R. byggingarfulltrúans í Höfnarféði
Róbert A. Robertsson

STIMPLREITUR

ATH!
Öll mál og aðstæður athugist á verkstað áður en smíði hefst.
Við framkvæmd verks skal hafa sérteikningar allra hönnuða til hljóðnara auk annarra gagna sem fylgja verkinu, þar með talið **Greinagerð um hljóðvist** og **Greinagerð um brunahönnun**.
Ósamræmi í teikningum tilkynnist efnirlitsmanni / byggingarstjóra.
Verktaki skal samræma gátmál hurðar- og gluggagata við þær hurðir og glugga sem hann hyggst nota, hvort sem um ræðir gat í úttegg eða innvegg.
Gölf skulu halla að niðurfötum. Halli skal a lágmarki vera 1:500 - 1:100. Sjá nánar í leib. blaði NMI Rb. (2).003 Gölf í votrymum
Halli og staðsetning gölfniðurfalla, þakniðurfalla og yfirfalla kemur fram á lagnateikningu verkfræðinga og skal útfært í samráði við hönnuði.

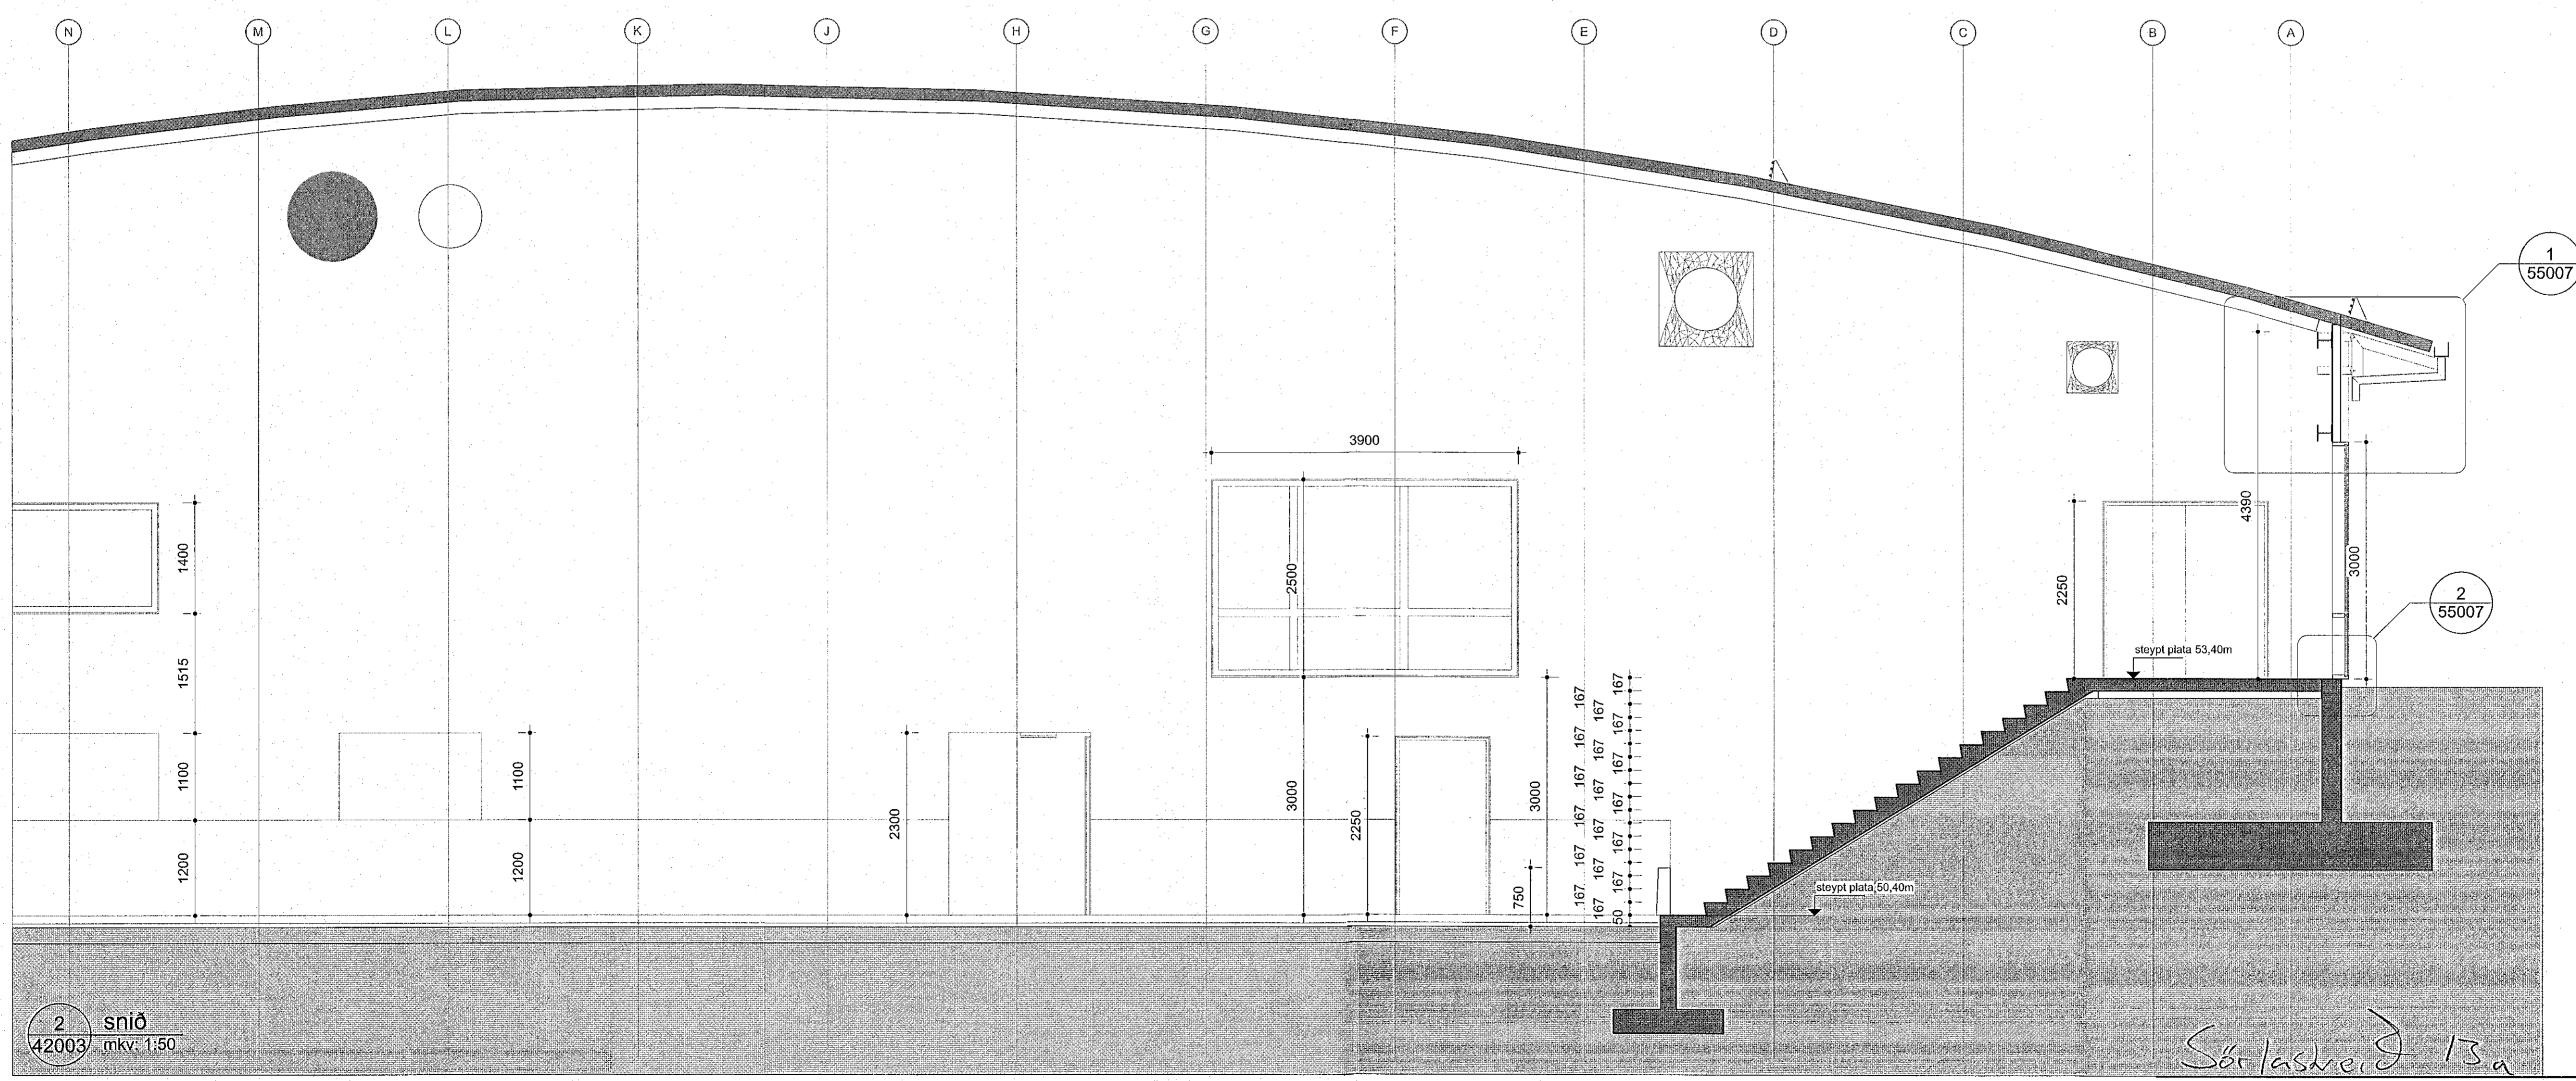

2 snið
42003 mkv. 1:50

REIÐHÖLL SÖRLA

hönnunarstjóri
Póður Steingrímsson

snið		teiknað	yfirfarið
mkv:	1:50	þm	þs
verknr.	21-04	teikn. nr.	42003
		útgáfa	dags.: 21.3.2023
bls. 1		skrá:	21-04 GRUNNUR.vvx