


STIMPLREITUR

**ATH!**

Öll mál og aðstæður athugist á verkstað áður en smíði hefst.  
Við framkvæmd verks skal hafa sérteikningar allra hönnuða til hljóðsónar auk annarra gagna sem fylgja verkinu, þar með talið **Greinagerð um hljóðvist og Greinagerð um brunahönnun**.  
Ósamræmi í teikningum tilkynnist eflirlitsmanni / byggingarstjóra.  
Verktaki skal samræma gatmál hurðar- og gluggagata við þær hurðir og glugga sem hann hyggst nota, hvort sem um ræðir gat í útvegg eða innvegg.  
Gólf skulu halla að niðurfötum. Halli skal a lágmarki vera 1:500 - 1:100. Sjá nánar í leib. blaði NMI Rb. (2).003 Gólf í votrymum  
Halli og staðsetning gólfniðurfalla, þakniðurfalla og yfirfalla kemur fram á lagnateikningu verkfræðinga og skal útfært í samráði við hönnuði.

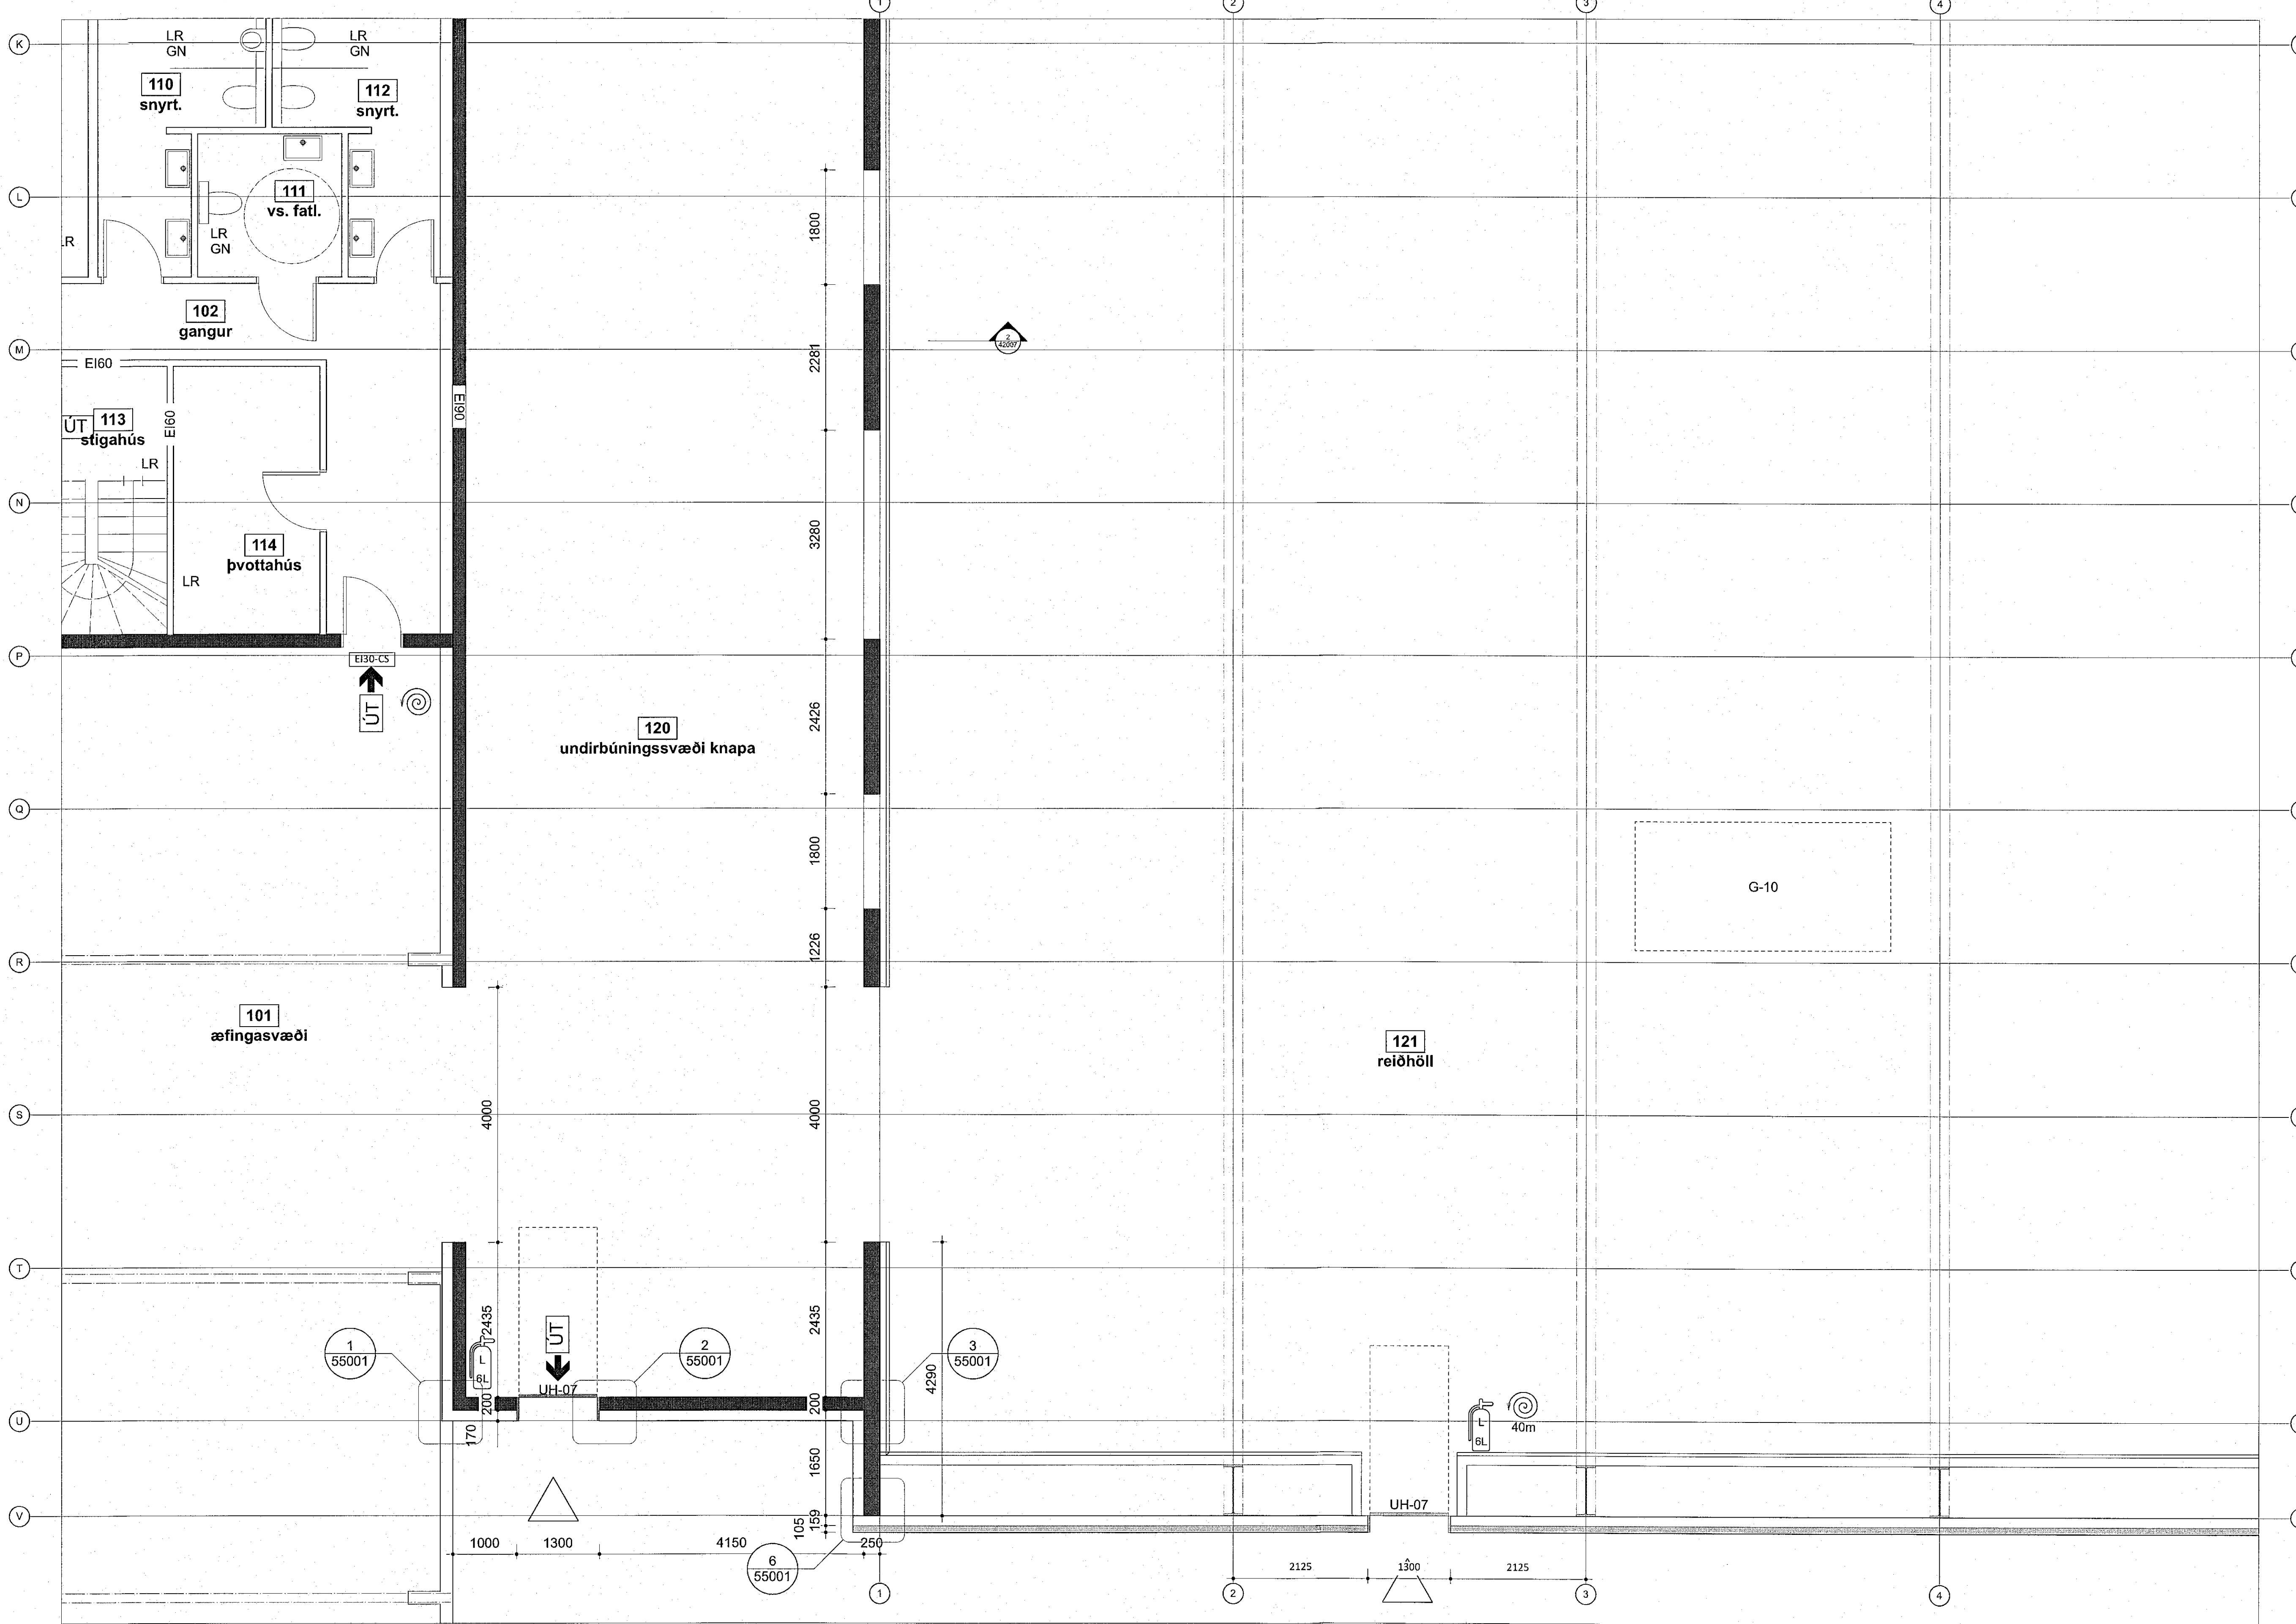

1 grunnmynd 1. hæðar, hluti 8  
41018 / mkv: 1:50

Sörlastreið 13a  
**REIÐHÖLL SÖRLA**  
hönnuðarstjóri  
Póður Steingrímsson  
kt. 071061-3459