


STIMPILREITUR

**ATH!**

Öll mál og aðstæður athugist á verkstað áður en smíði hefst.  
Við framkvæmd verks skal hafa sérteikningar allra hönnuða til hlífðsjónar auk annarra gagna sem fylgja verkinu, þar með talið *Greinagerð um hlífðvist og Greinagerð um brunahönnun*.  
Ósamræmi í teikningum tilkynnist eftirlitsmanni / byggingarstjóra.  
Verktaki skal samræma gatmál hurðar- og gluggagata við þær hurðir og glugga sem hann hyggst nota, hvort sem um ræðir gat í útvegg eða innvegg.  
Gólf skulu halla að niðurföllum. Halli skal á lágmarki vera 1:500 - 1:100. Sjá nánar í leib. blaði NMI Rb. (I2),003 Gólf í votrymum  
Halli og staðsetning gólfniðurfalla, þakniðurfalla og yfirfalla kemur fram á lagnateikningu verkfræðinga og skal útfært í samráði við hönnuði.

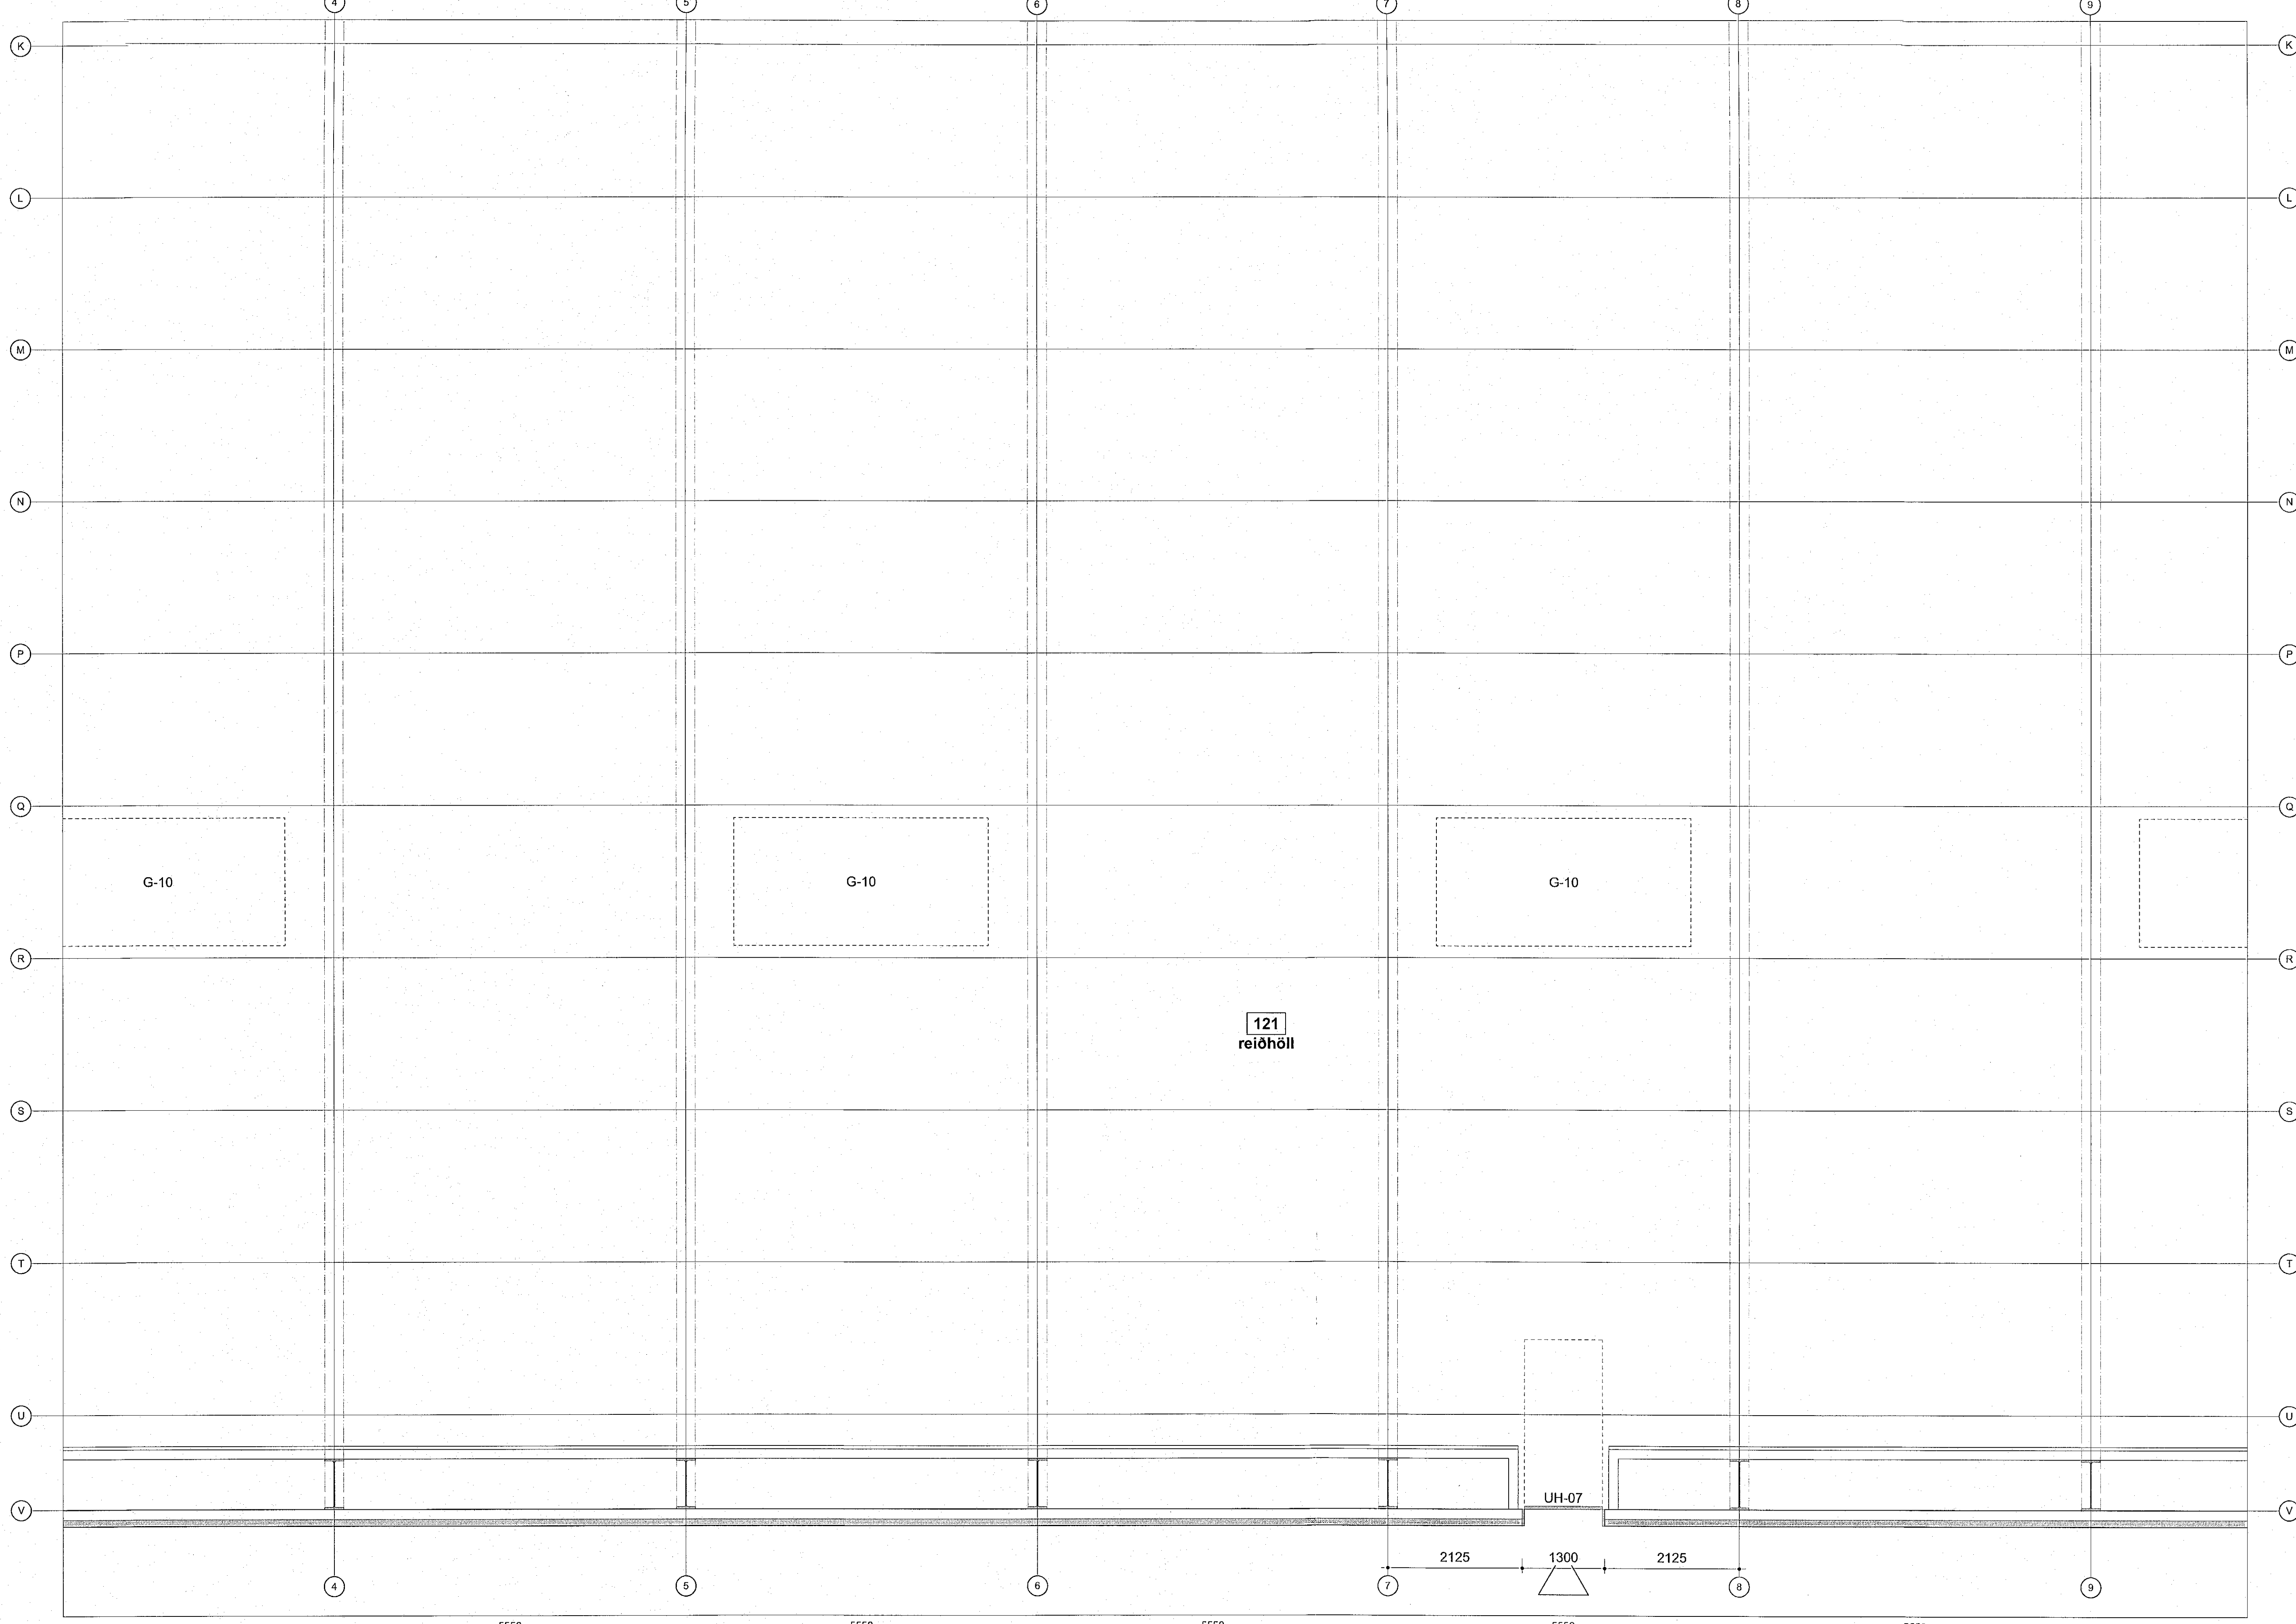

1 grunnmynd 1. hæðar, hluti 7  
41017 mkv. 1:50

Sörla Sörla 13a  
**REIÐHÖLL SÖRLA**  
hönnuð  
Pörður Steingrímsson