


STIMPLREITUR

ATH!
 Öll mál og aðstæður athugist á verkstað áður en smíði hefst.
 Við framkvæmd verks skal hafa sérteikningar allra hönnuða til hliðsjónar auk annarra gagna sem fylgja verkinu, þar með talið **Greinagerð um hljóðvist og Greinagerð um brunahönnun**.
 Ósamræmi í teikningum tilkynnist eftirlitsmanni / byggingarstjóra.
 Verktaki skal samræma gatmál hurðar- og gluggagata við þær hurðir og glugga sem hann hyggst nota, hvort sem um ræðir gat í útvegg eða innvegg.
 Gólf skulu halla að niðurföllum. Halli skal á lágmarki vera 1:500 - 1:100. Sjá nánar í leið. blaði NMI Rb. (12) 003 Gólf í votrymum
 Halli og staðsetning gólfniðurfalla, þakniðurfalla og yfirfalla kemur fram á lagnateikningu verkfræðinga og skal útfært í samráði við hönnuði.

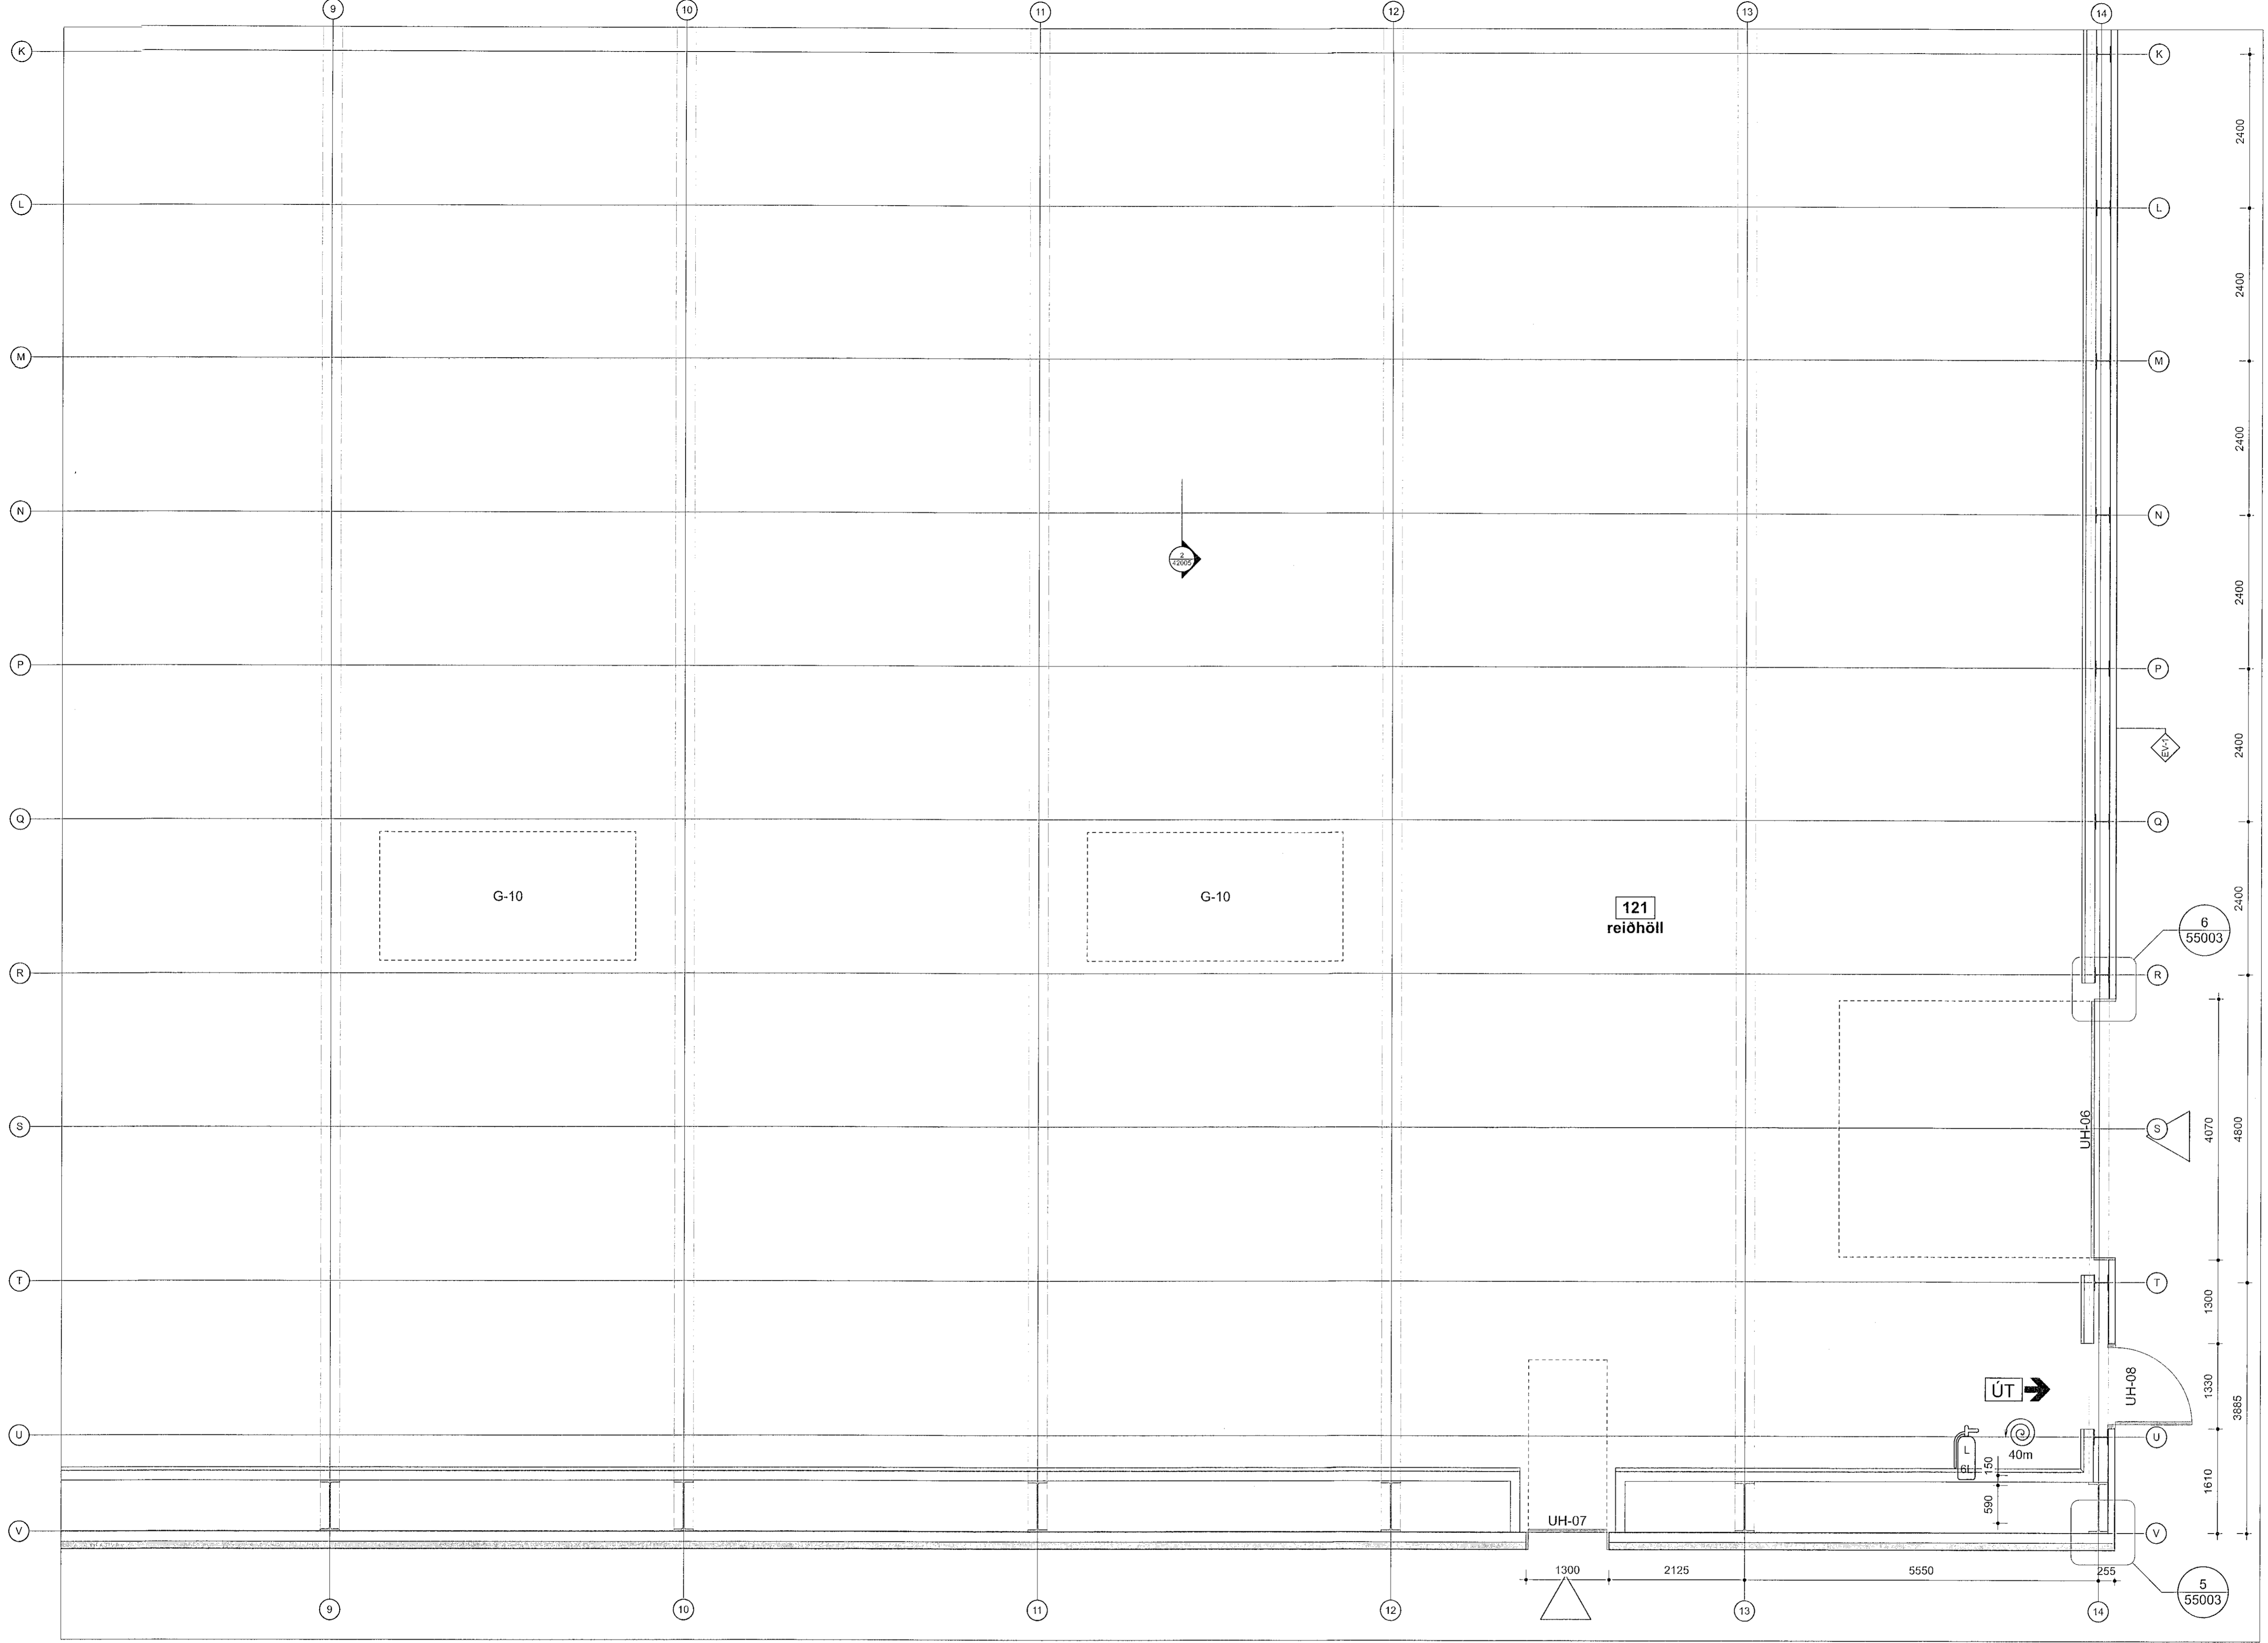

1 grunnmynd 1. hæðar, hluti 6
 41016 mkv: 1:50

Sörlasveid 13a
REIÐHÖLL SÖRLA