


STÍMPLREITUR

**ATH!**

Öll mál og aðstæður athugist á verkstað áður en smíði hefst.  
 Við framkvæmd verks skal hafa sérteikningar allra hönnuða til hlösjónar auk annarra gagna sem fylgja verkinu, þar með talið **Greinagerð um hjóðvist og Greinagerð um brunahönnun**.  
 Ósamræmi í teikningum tilkynnist eftirlitsmanni / byggingarstjóra.  
 Verktaki skal samræma gatmál hurðar- og gluggagata við þær hurðir og glugga sem hann hyggst nota, hvort sem um ræðir gat í útvegg eða innvegg.  
 Gólf skulu halla að niðurföllum. Halli skal á lágmarki vera 1:500 - 1:100. Sjá nánar í leib. blaði NMI Rb. (12).003 Gólf í votrymum  
 Halli og staðsetning gólfniðurfalla, þakniðurfalla og yfirfalla kemur fram á lagnateikningu verkfræðinga og skal útfært í samráði við hönnuði.

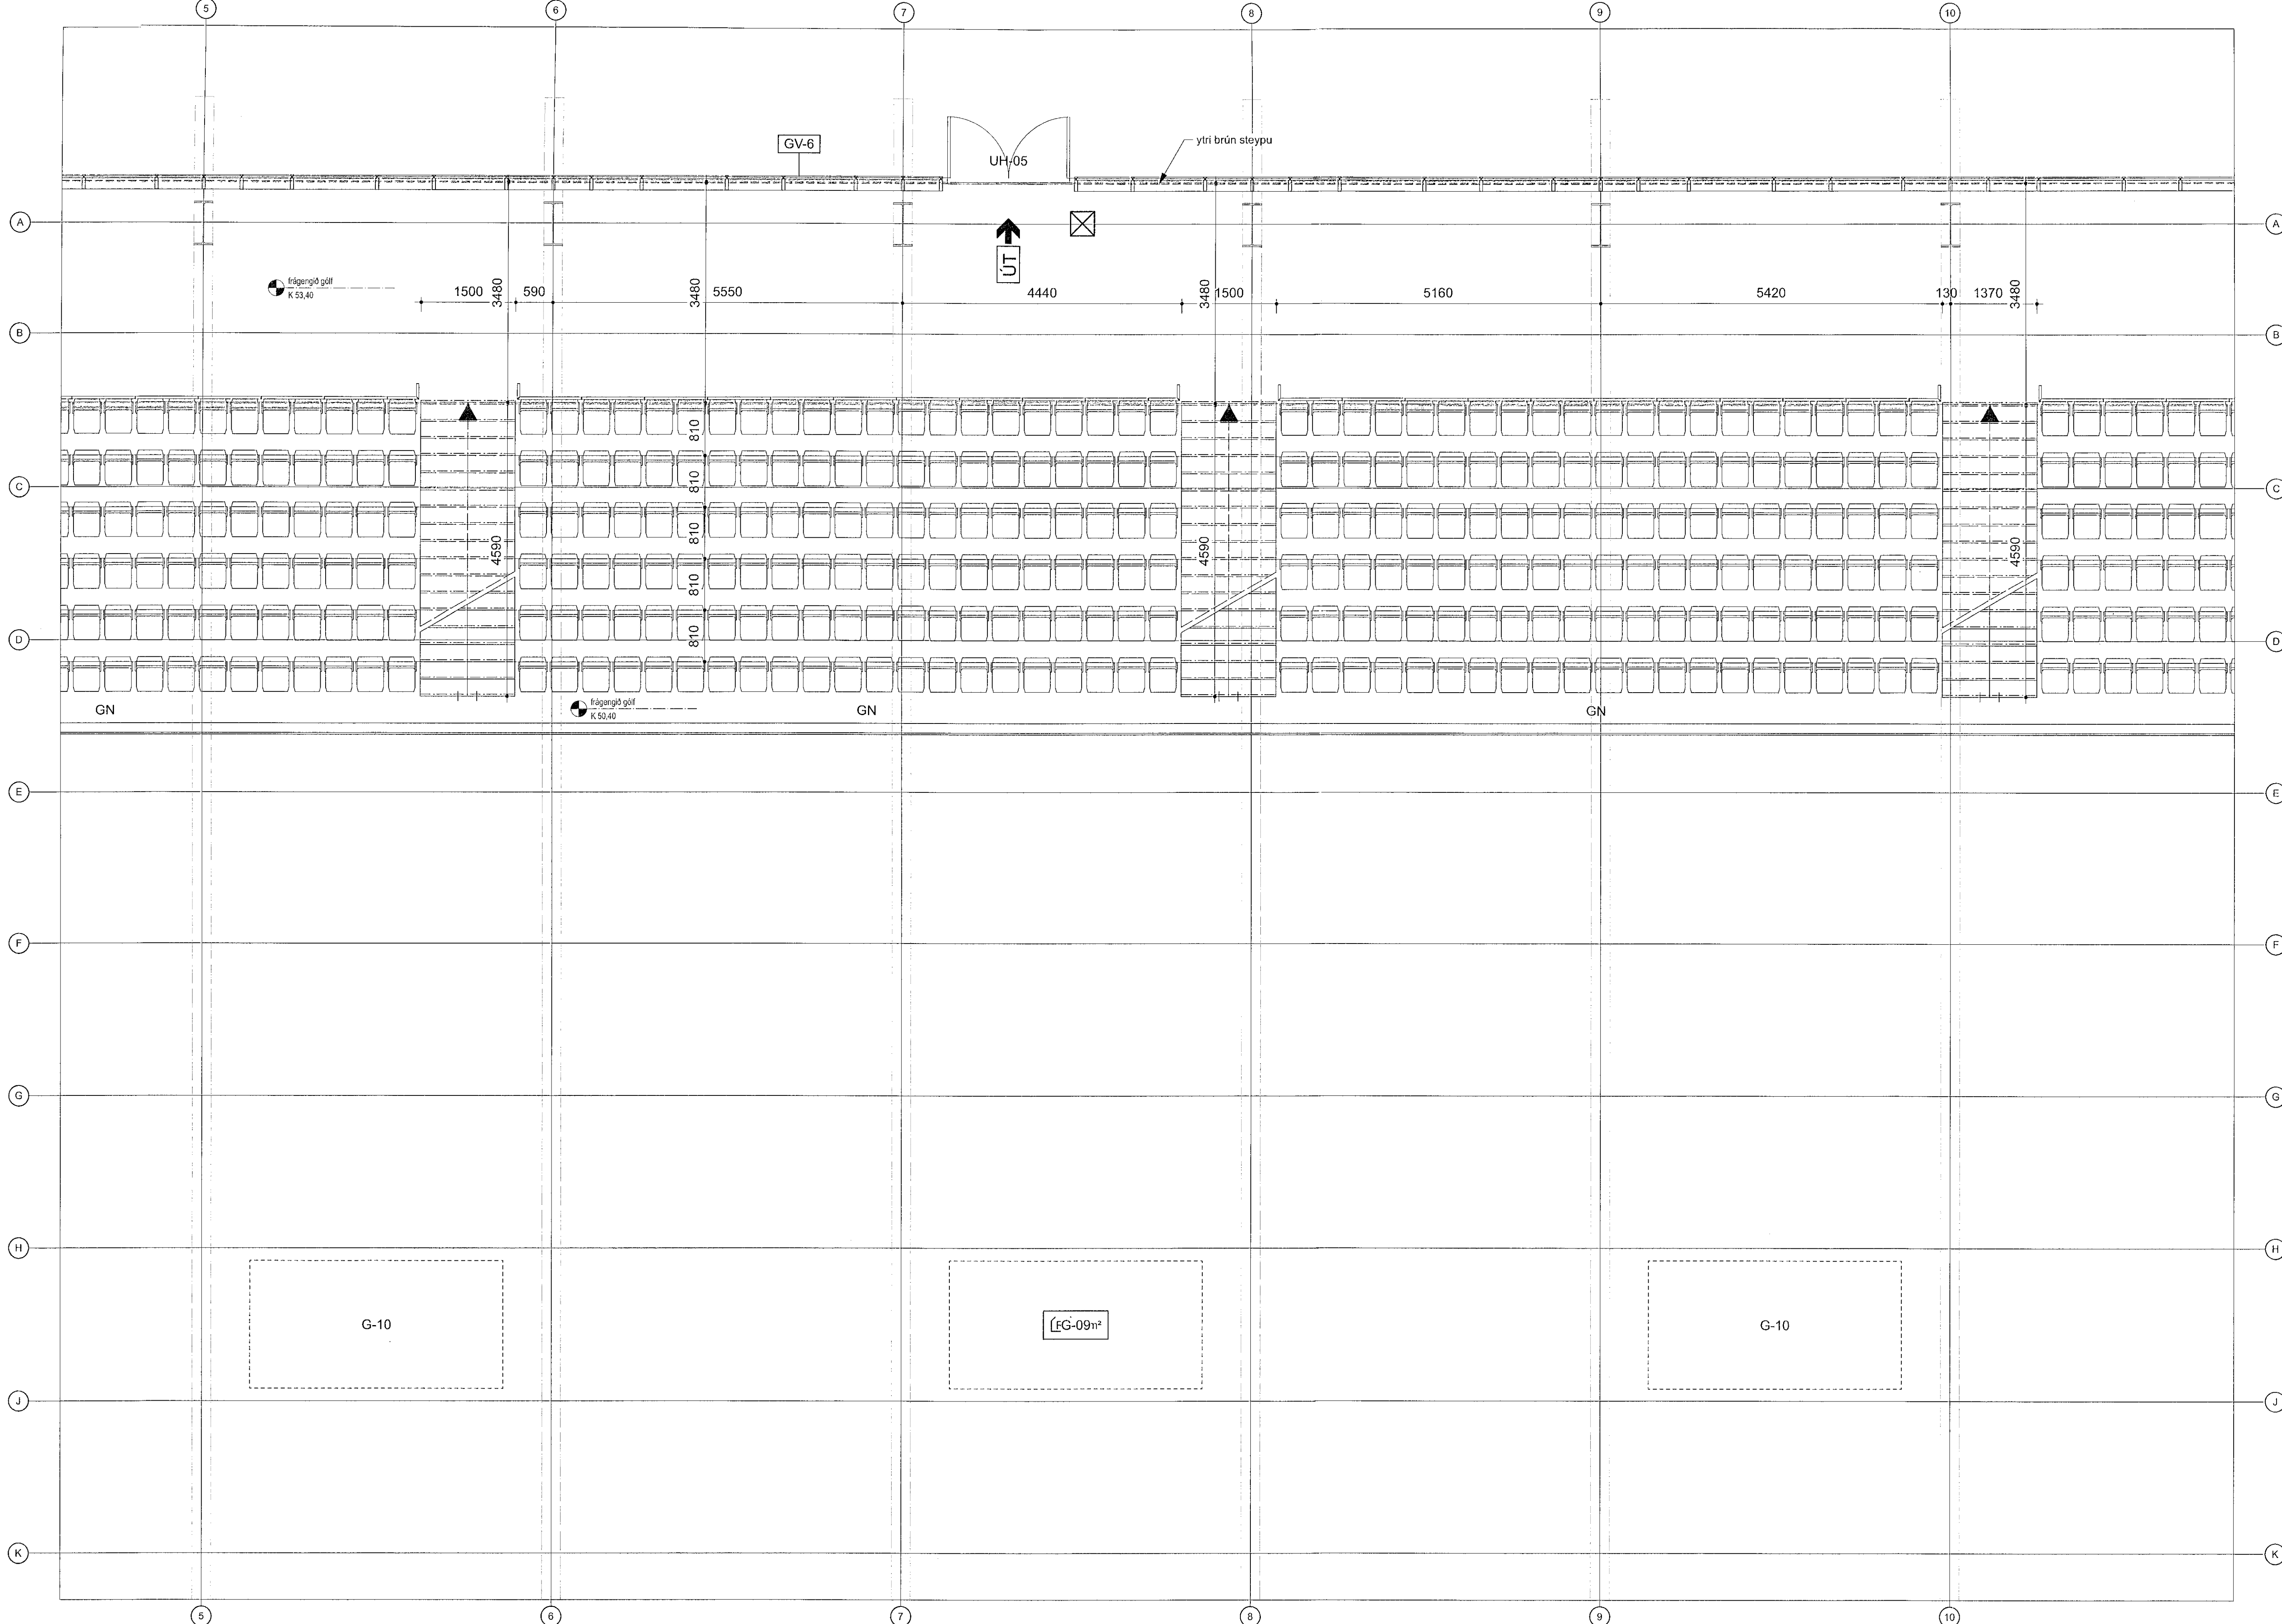

1 grunnmynd 2. hæðar, hluti 4  
 41014 mkv: 1:50

Sörklastreifið 13a  
**REIÐHÖLL SÖRLA**  
 hönnuðarstjóri  
 Þórunn Steingrimsdóttir  
 kt. 071061-3459

grunnmynd 1. hæðar, hluti 4			
máv.:	teiknað	yfirfarið	
1:50	þm	þs	
verknr.:	teikn. nr.	útgáfa	dags.:
21-04	41014		21.3.2023
bls.:	skrá:		
1	21-04 GRUNNUR.vwx		