


STIMPLREIUR

**ATH!**

Öll mál og aðstæður athugist á verkstað áður en smíði hefst.  
 Við framkvæmd verks skal hafa sérteikningar allra hönnuða til hljóðsónar auk annarra gagna sem fylgja verkinu, þar með talið **Greinagerð um hljóðvist** og **Greinagerð um brunahönnun**.  
 Ósamræmi í teikningum tilkynnist eftirlitsmanni / byggingarstjóra.  
 Verktaki skal samræma gátmál hurðar- og gluggagata við þær hurðir og glugga sem hann hyggst nota, hvort sem um ræðir gat í útvegg eða innvegg.  
 Gólf skulu halla að niðurfötum. Halli skal á lágmarki vera 1:500 - 1:100. Sjá nánar í leið. blaði NMI Rb. (12).003 Gólf í voltrymum.  
 Halli og staðsetning gólfniðurfalla, þakniðurfalla og yfirfalla komur fram á lagnateikningu verkfræðinga og skal útfært í samráði við hönnuði.

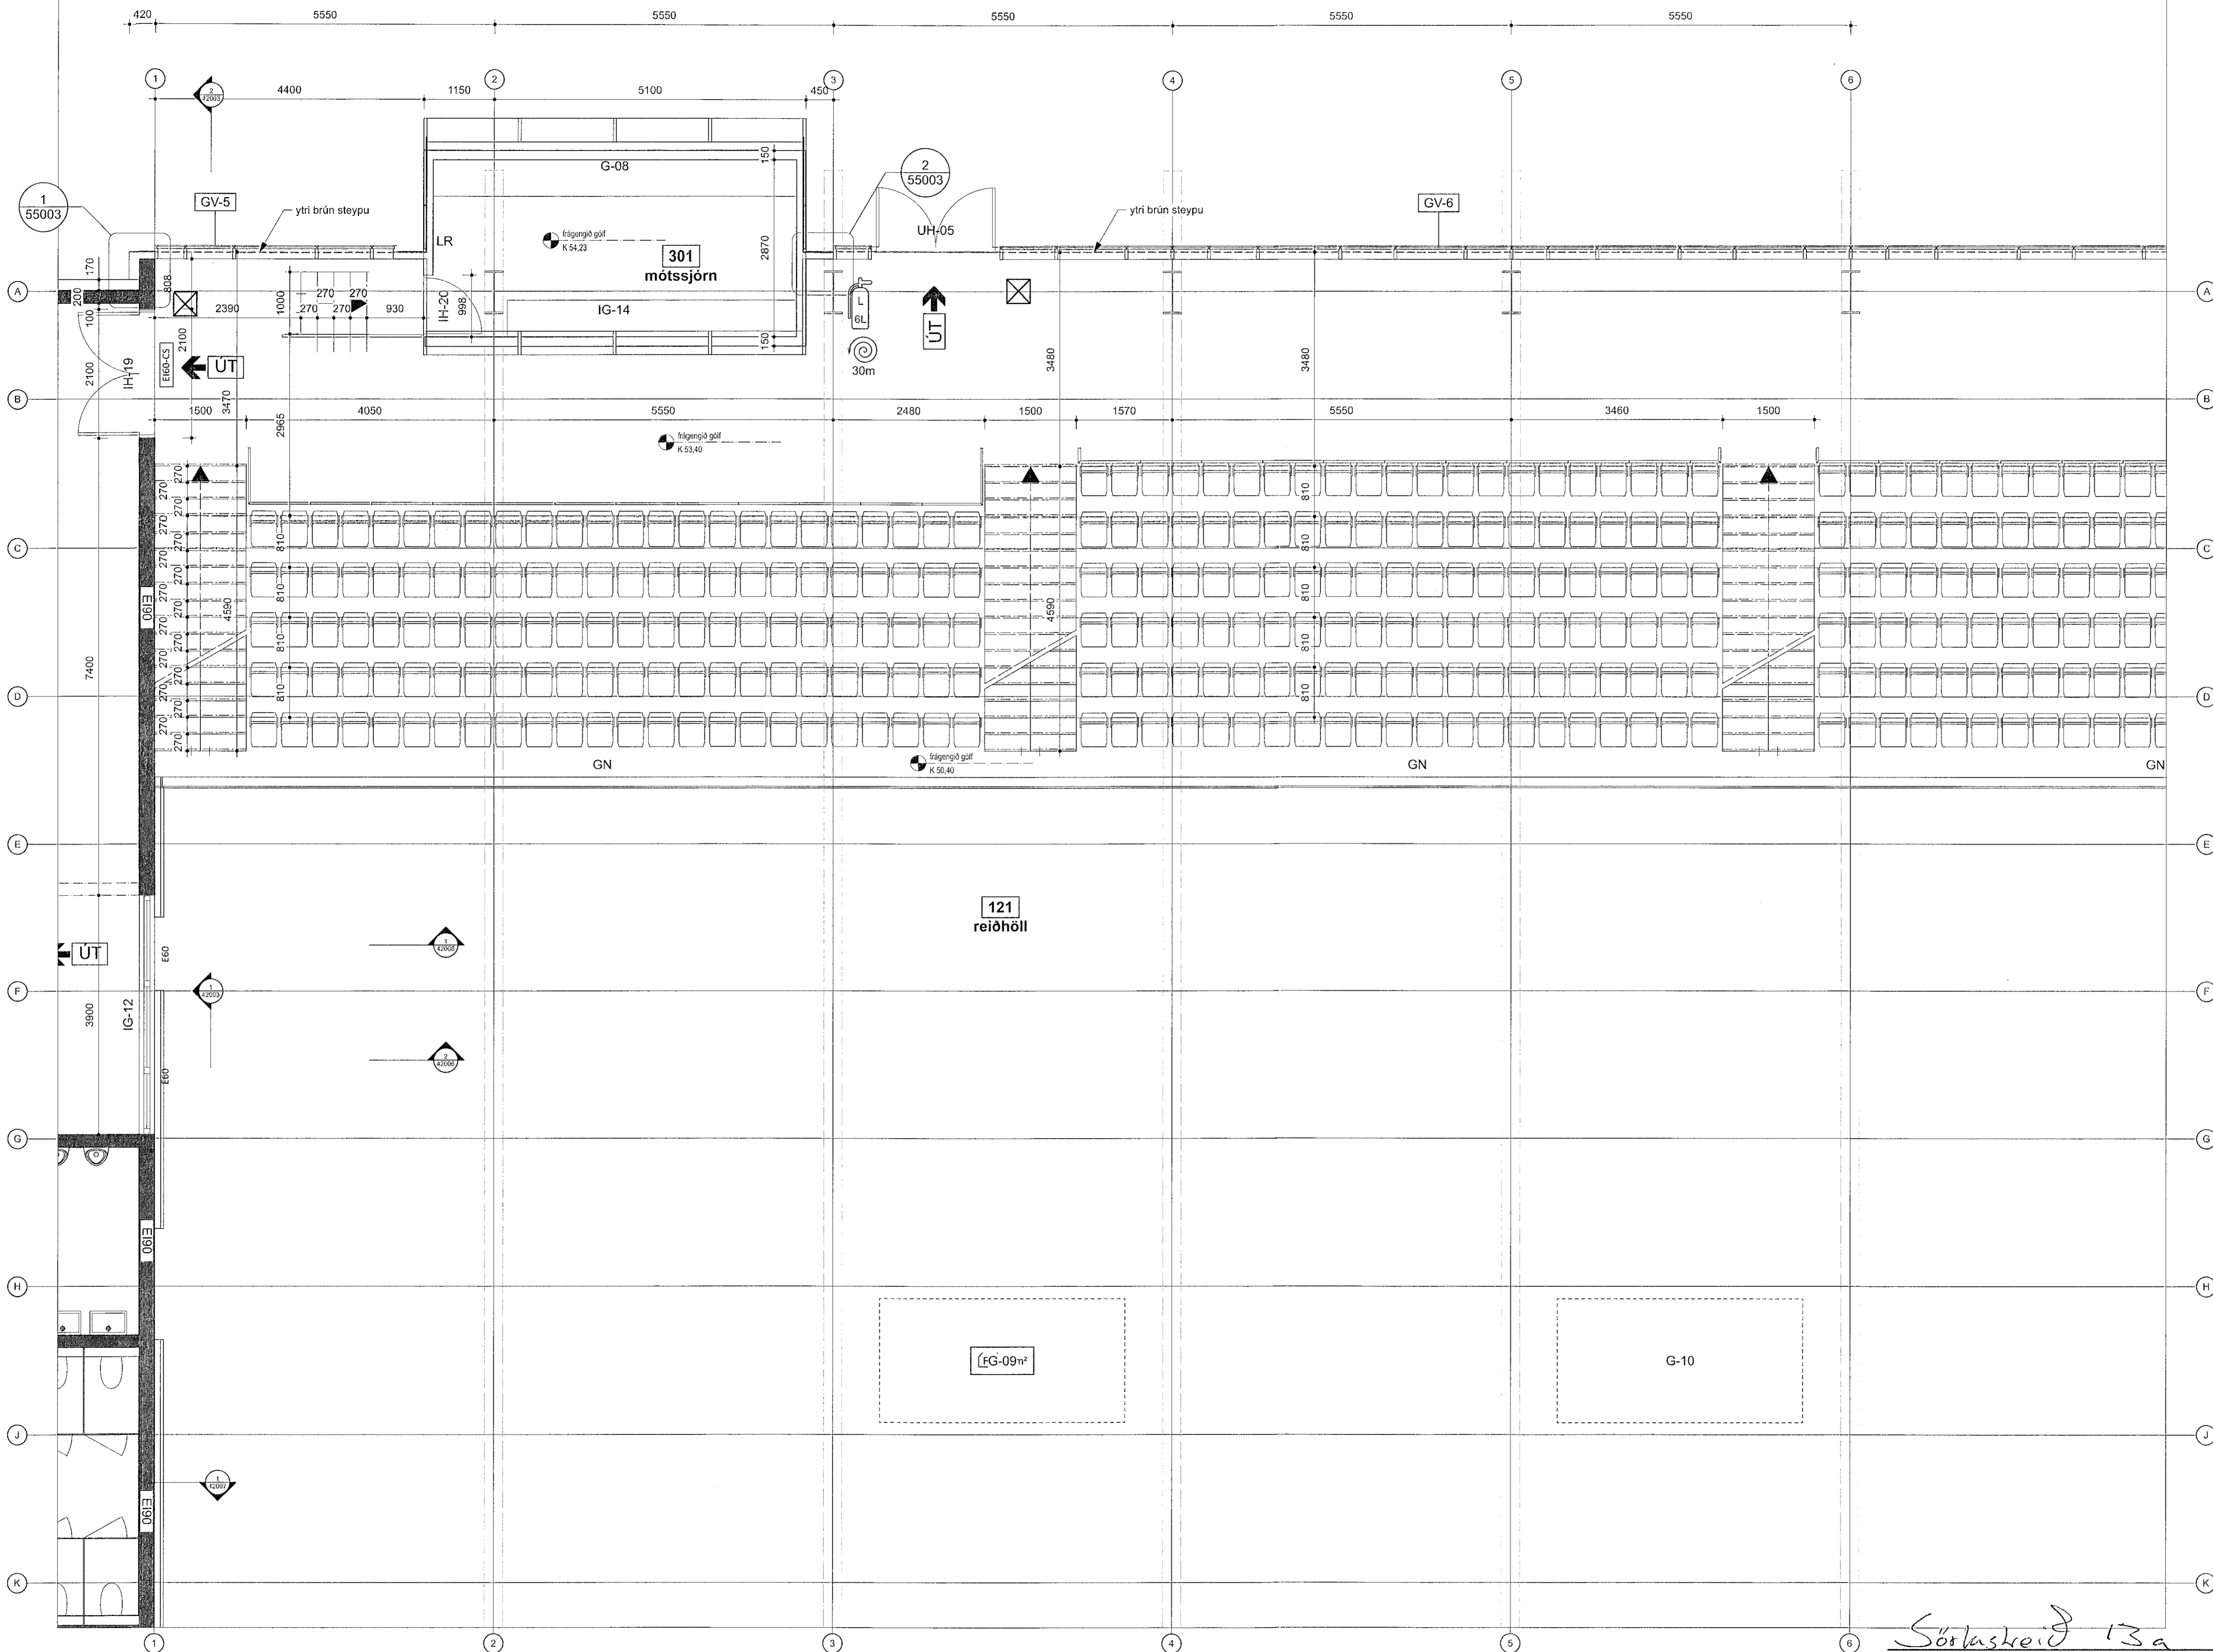

Sörlaskreið 13a  
**REIÐHÖLL SÖRLA**

hönnunarskipti  
 Þórunn Steingrimsdóttir  
 kt. 071061-3459

grunnmynd 1. hæðar, hluti 3			
mkv.:	teiknað:	ylrifarið:	
1:50	þm	þs	
verknr.:	teikn. nr.:	útgáfa:	dags.:
21-04	41013		21.3.2023
bls.:	skrá:		
1	21-04 GRUNNUR.VWX		

Fúrstað teikning: A3 Fyrirvit: D48 Skal mál af teikningum. Framkvæmdaði: Skal samræmt af mál á verstað.