


Samþykkt þann
 02. maí 2023
 Íh. byggingarfulltrúars í Hafnarfirði
 Röbert A. Þóbertsson

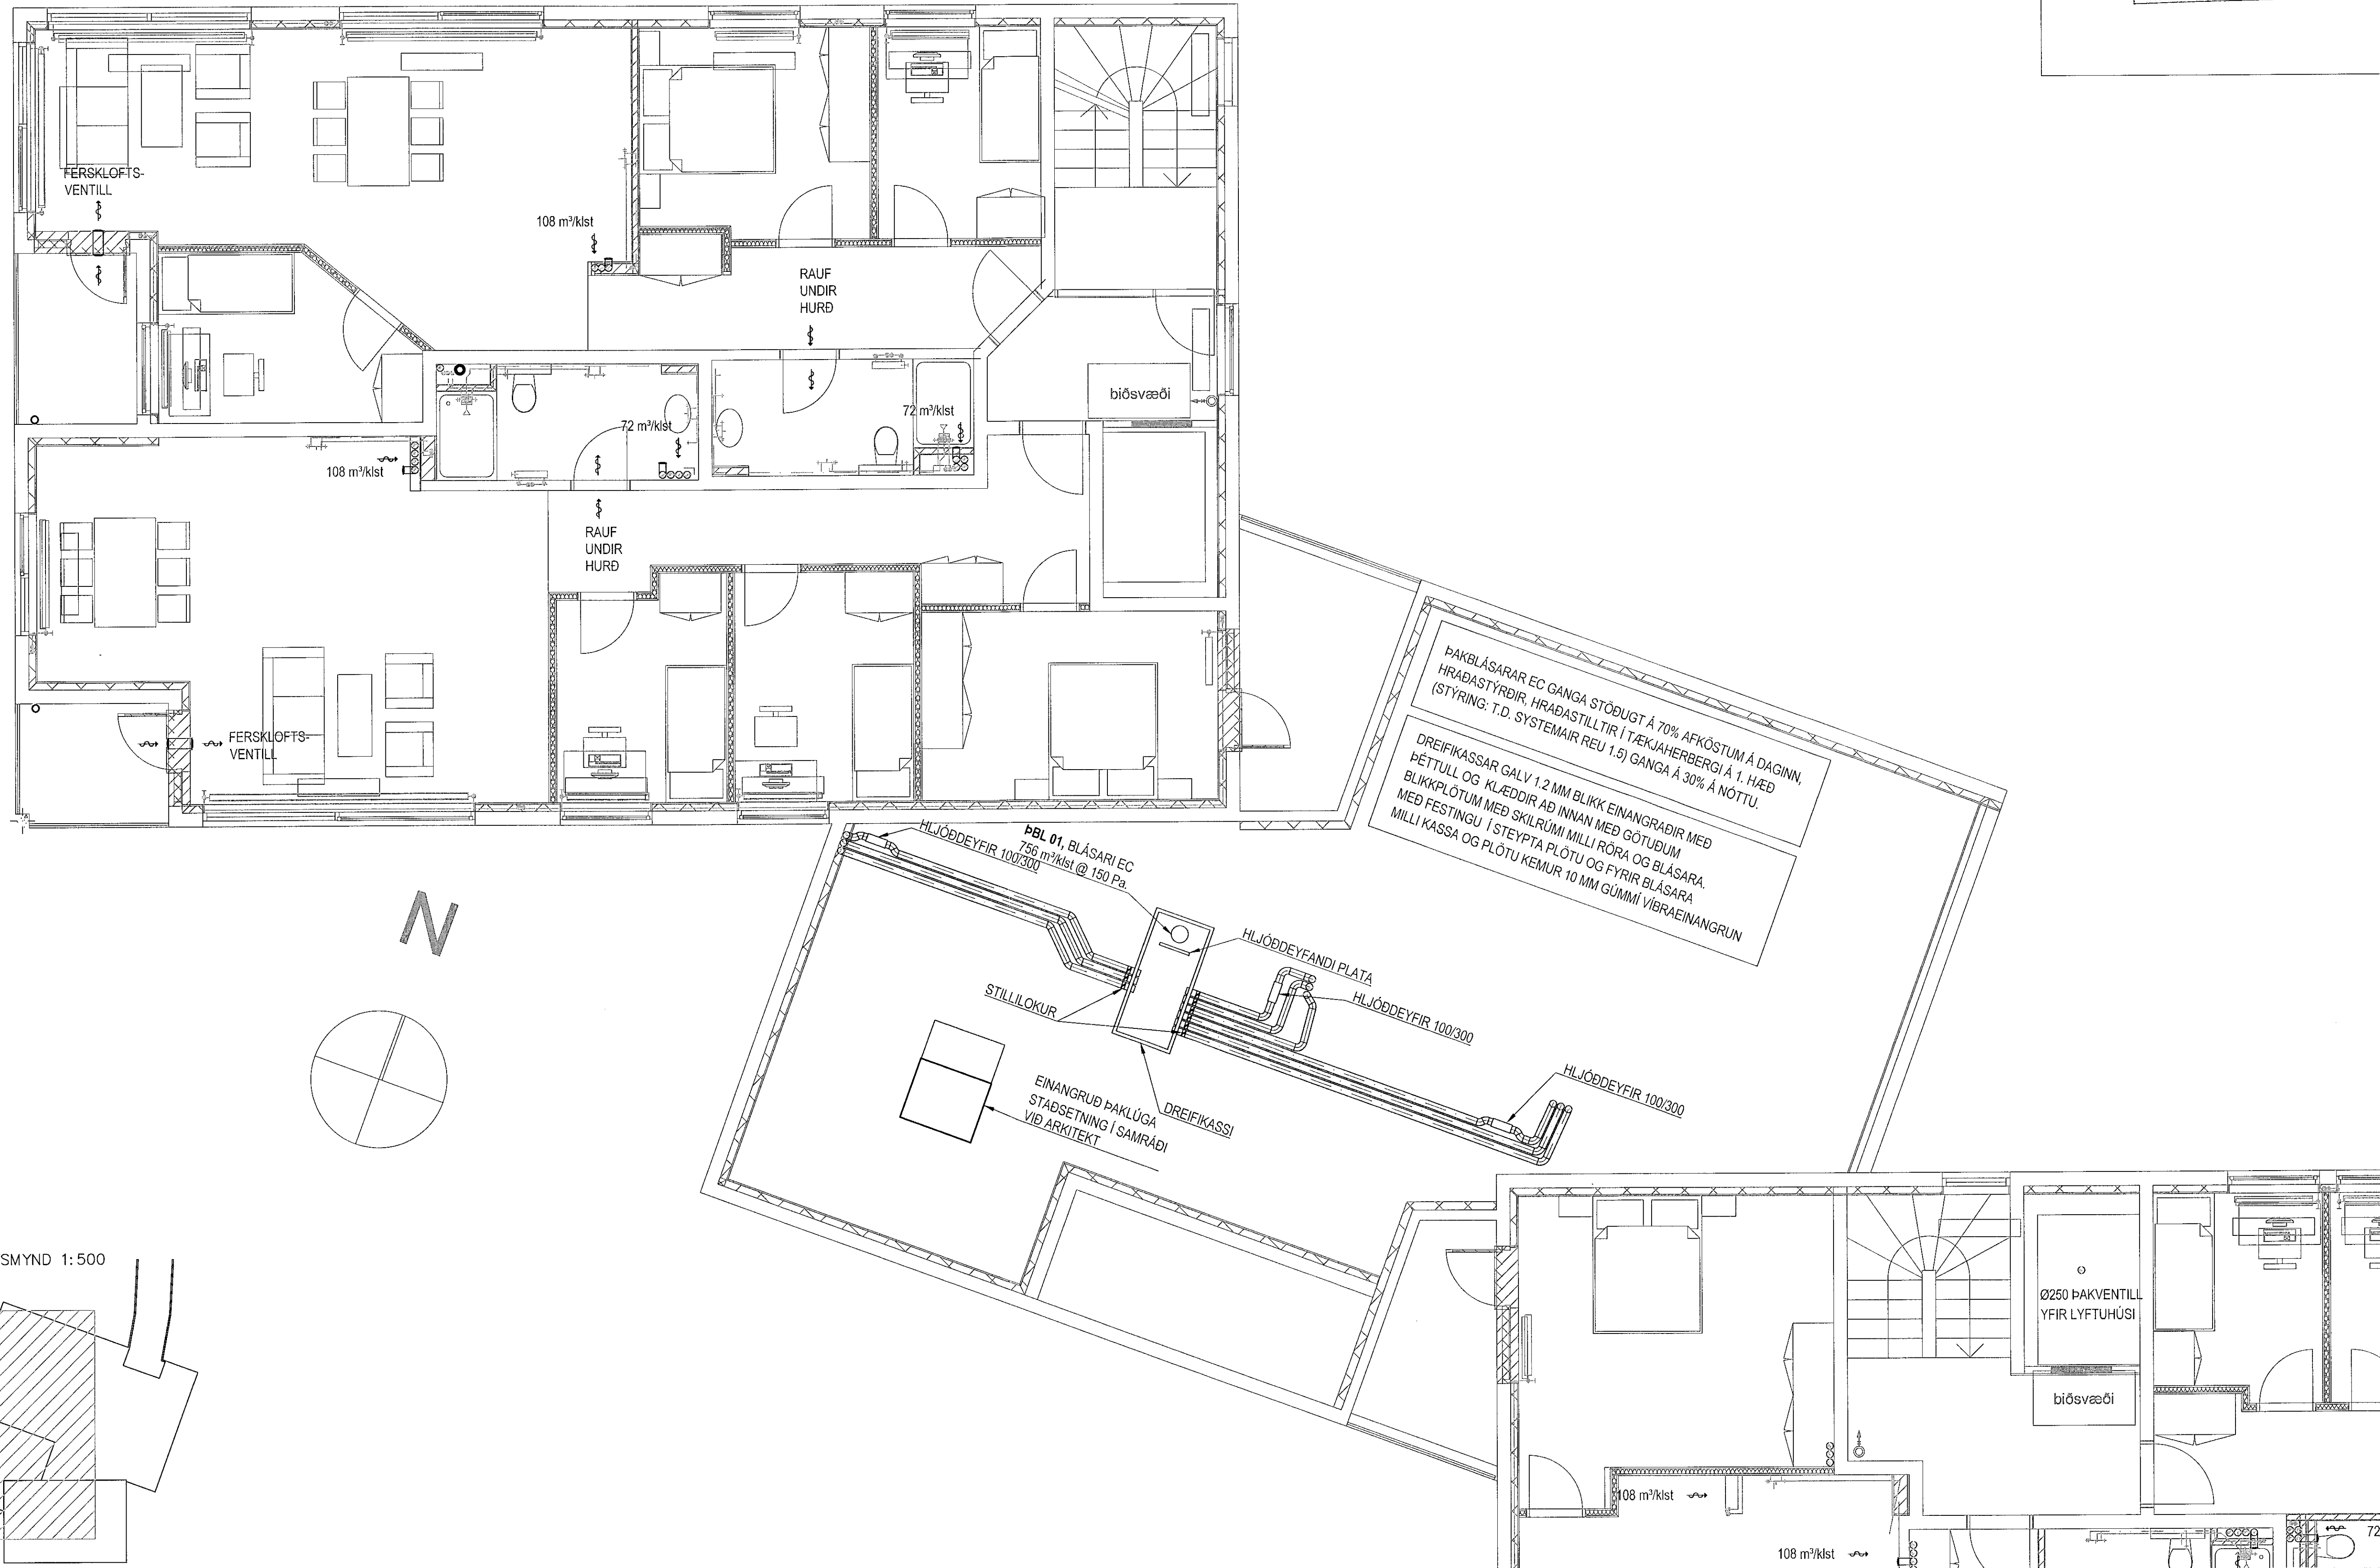

ÞAKBLÁSARAR EC GANGA STÖÐUGT Á 70% AFKÖSTUM Á DAGINN, HRADASTYRÐIR, HRADASTILLTIR Í TÆKJAHERBERGI Á 1. HÆÐ (STÝRING: T.D. SYSTEMAIR REV 1.5) GANGA Á 30% Á NOTTU.

DREIFIKASSAR GALV 1.2 MM BLIKK EINANGRADIR MEÐ ÞÉTTULL OG KLÆDDIR AÐ INNAN MEÐ GÖTUDUM BLIKKPLÖTUM MEÐ SKILRÚMI MILLI RÖRA OG BLÁSARA MEÐ FESTINGU Í STEYPTA PLÖTU OG FYRIR BLÁSARA MILLI KASSA OG PLÖTU KEMUR 10 MM GÚMMI VIBRAEINANGRUN

PBL 01, BLÁSARI EC
 756 m³/klst @ 150 Pa.

HLJÓDDEYFIR 100/300

HLJÓDDEYFANDI PLATA

HLJÓDDEYFIR 100/300


HLJÓDDEYFIR 100/300

STILLILOKUR

DREIFIKASSI

EINANGRUD ÞAKLÚGA
 STAÐSETNING Í SAMRÁÐI
 VIÐ ARKITEKT

YFIRLITSMYND 1:500

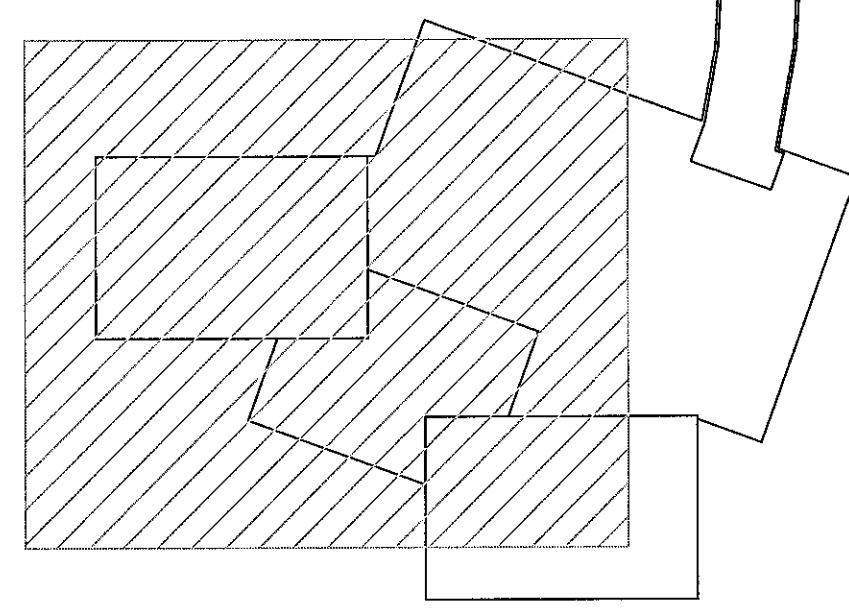

Bergsskarð 1 Hafnarfjörður

Loftræsing
 Grunnmynd 4. hæð
 Þak yfir 3. hæð
 1. hluti

h.t. Þ. Á. Þ.



AVMÁLAÐ	ÁB	TÆNING	DR	SKV	1:50	VERKFR.	17-106
SAMÞ.	1/10			SARA	Lagnir	TEKJ. NR.	
ÖTÓFA		ÞEYKT	Agúst Birgisson 180657-4199	DAGS	17.08.2022		L-05-1

VERKFRÆÐISTOFA FRV
 TRYGGVAGATA 11, 101 REYKJALÍK
 Sími: 561 5000, Netfang: vidsja@vidsja.is
 www.vidsja.is