



Sampykkt þann
 02. maí 2023
 fl. byggingarfulltrúars (Hafnarfjörð)
 Róbert A. Róbertsson

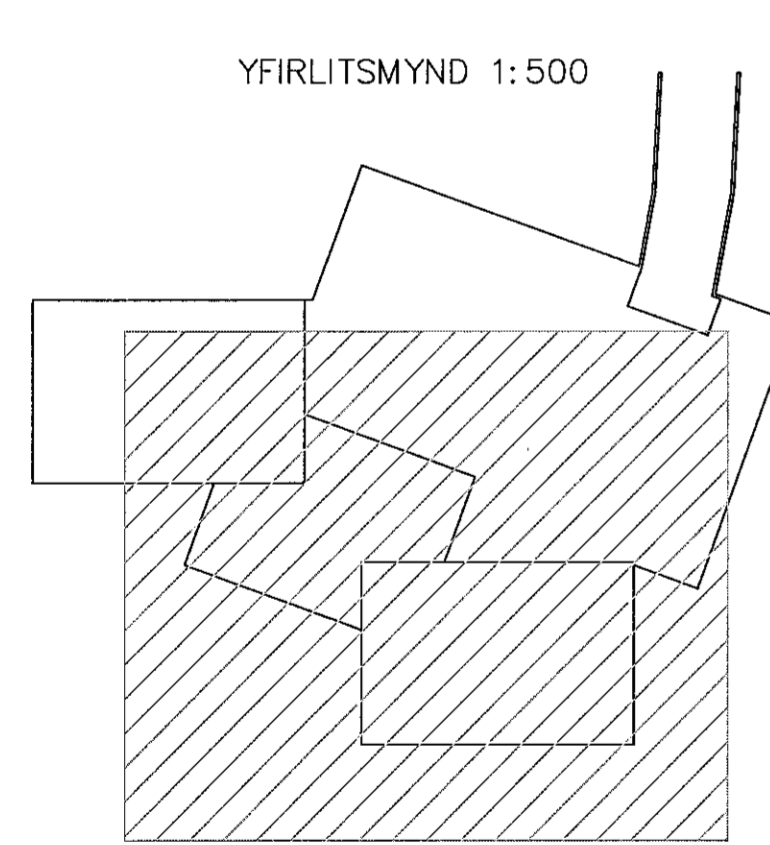

Bergsskarð 1 Hafnarfjörður
 Loftræsing
 Grunnmynd 2. hæð
 2. hluti

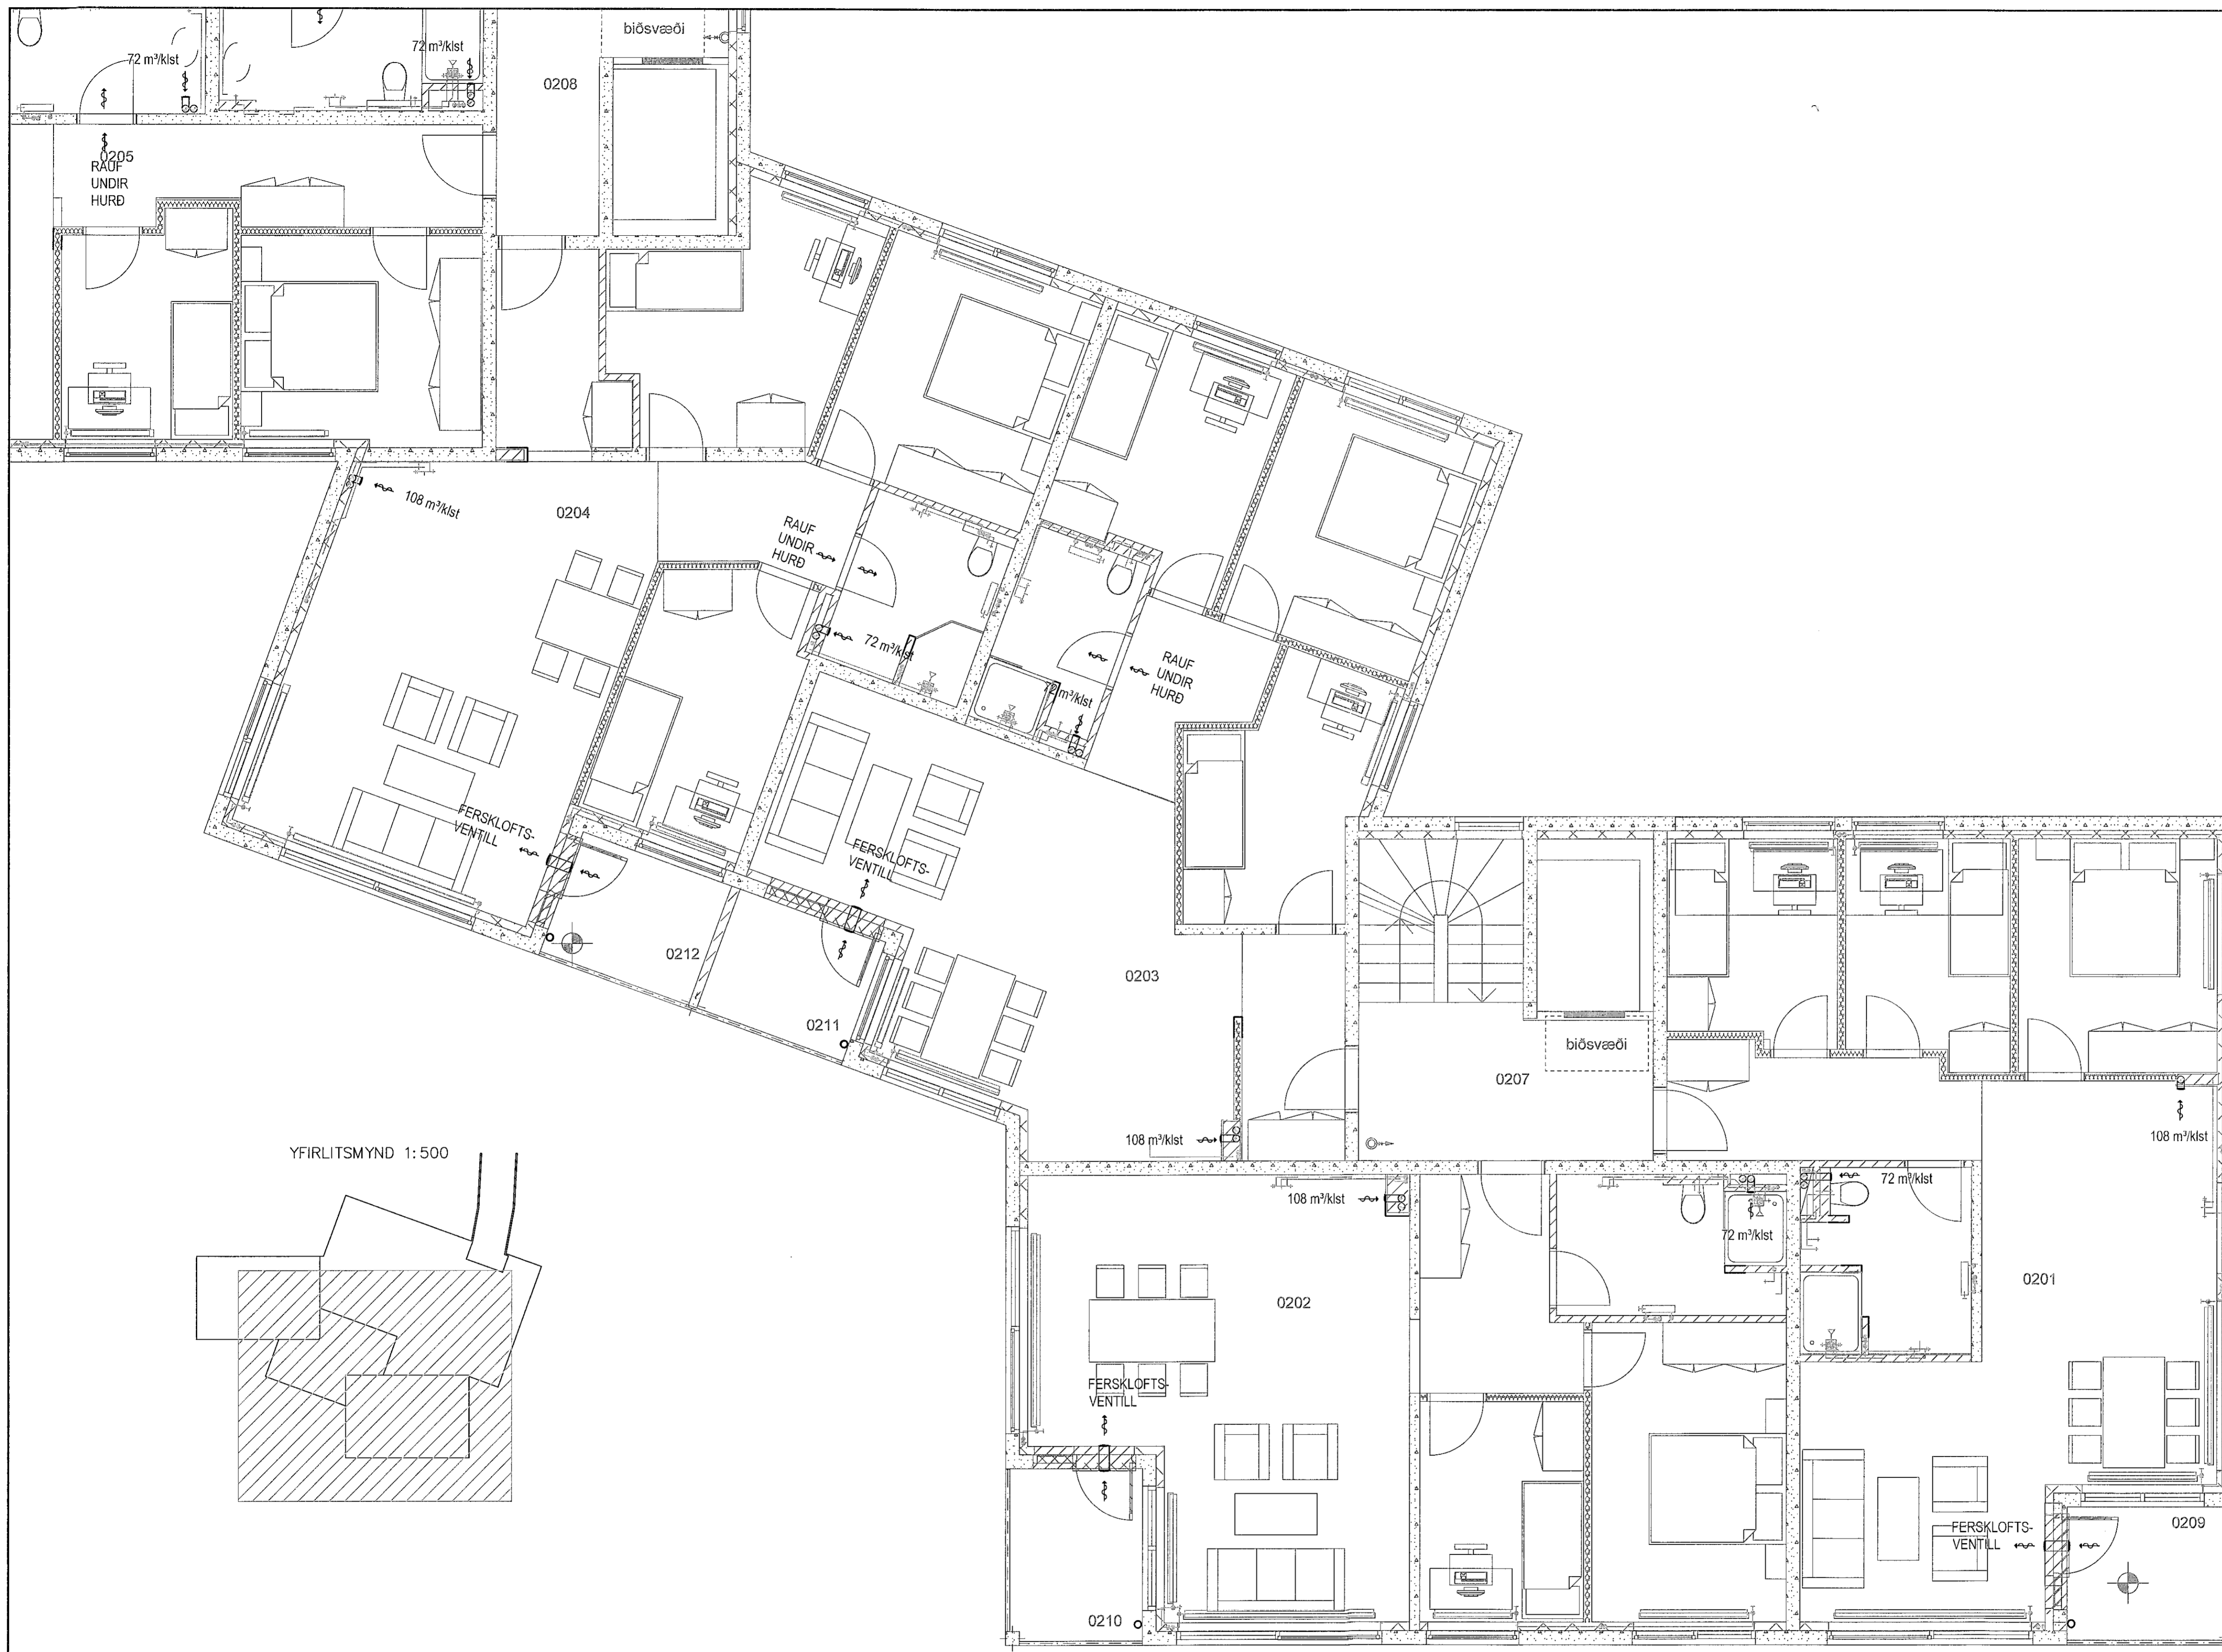

MAÐAÐ	AB	TEKNAÐ	DR	MÆTTI	1:50	VEFNR.	17-106
SKAÐ		SKAÐA	Lagnir	DR.		TEKNI. NR.	
UTGAFA		DAGS	17.08.2022	DR.		L-03-2	
		AFMNT	August Erlingsson 160557-4199				