


Samþykkt þann  
02. maí 2023  
th. byggingarfulltrúans í Hafnarfirði  
Róbert A. Róbertsson

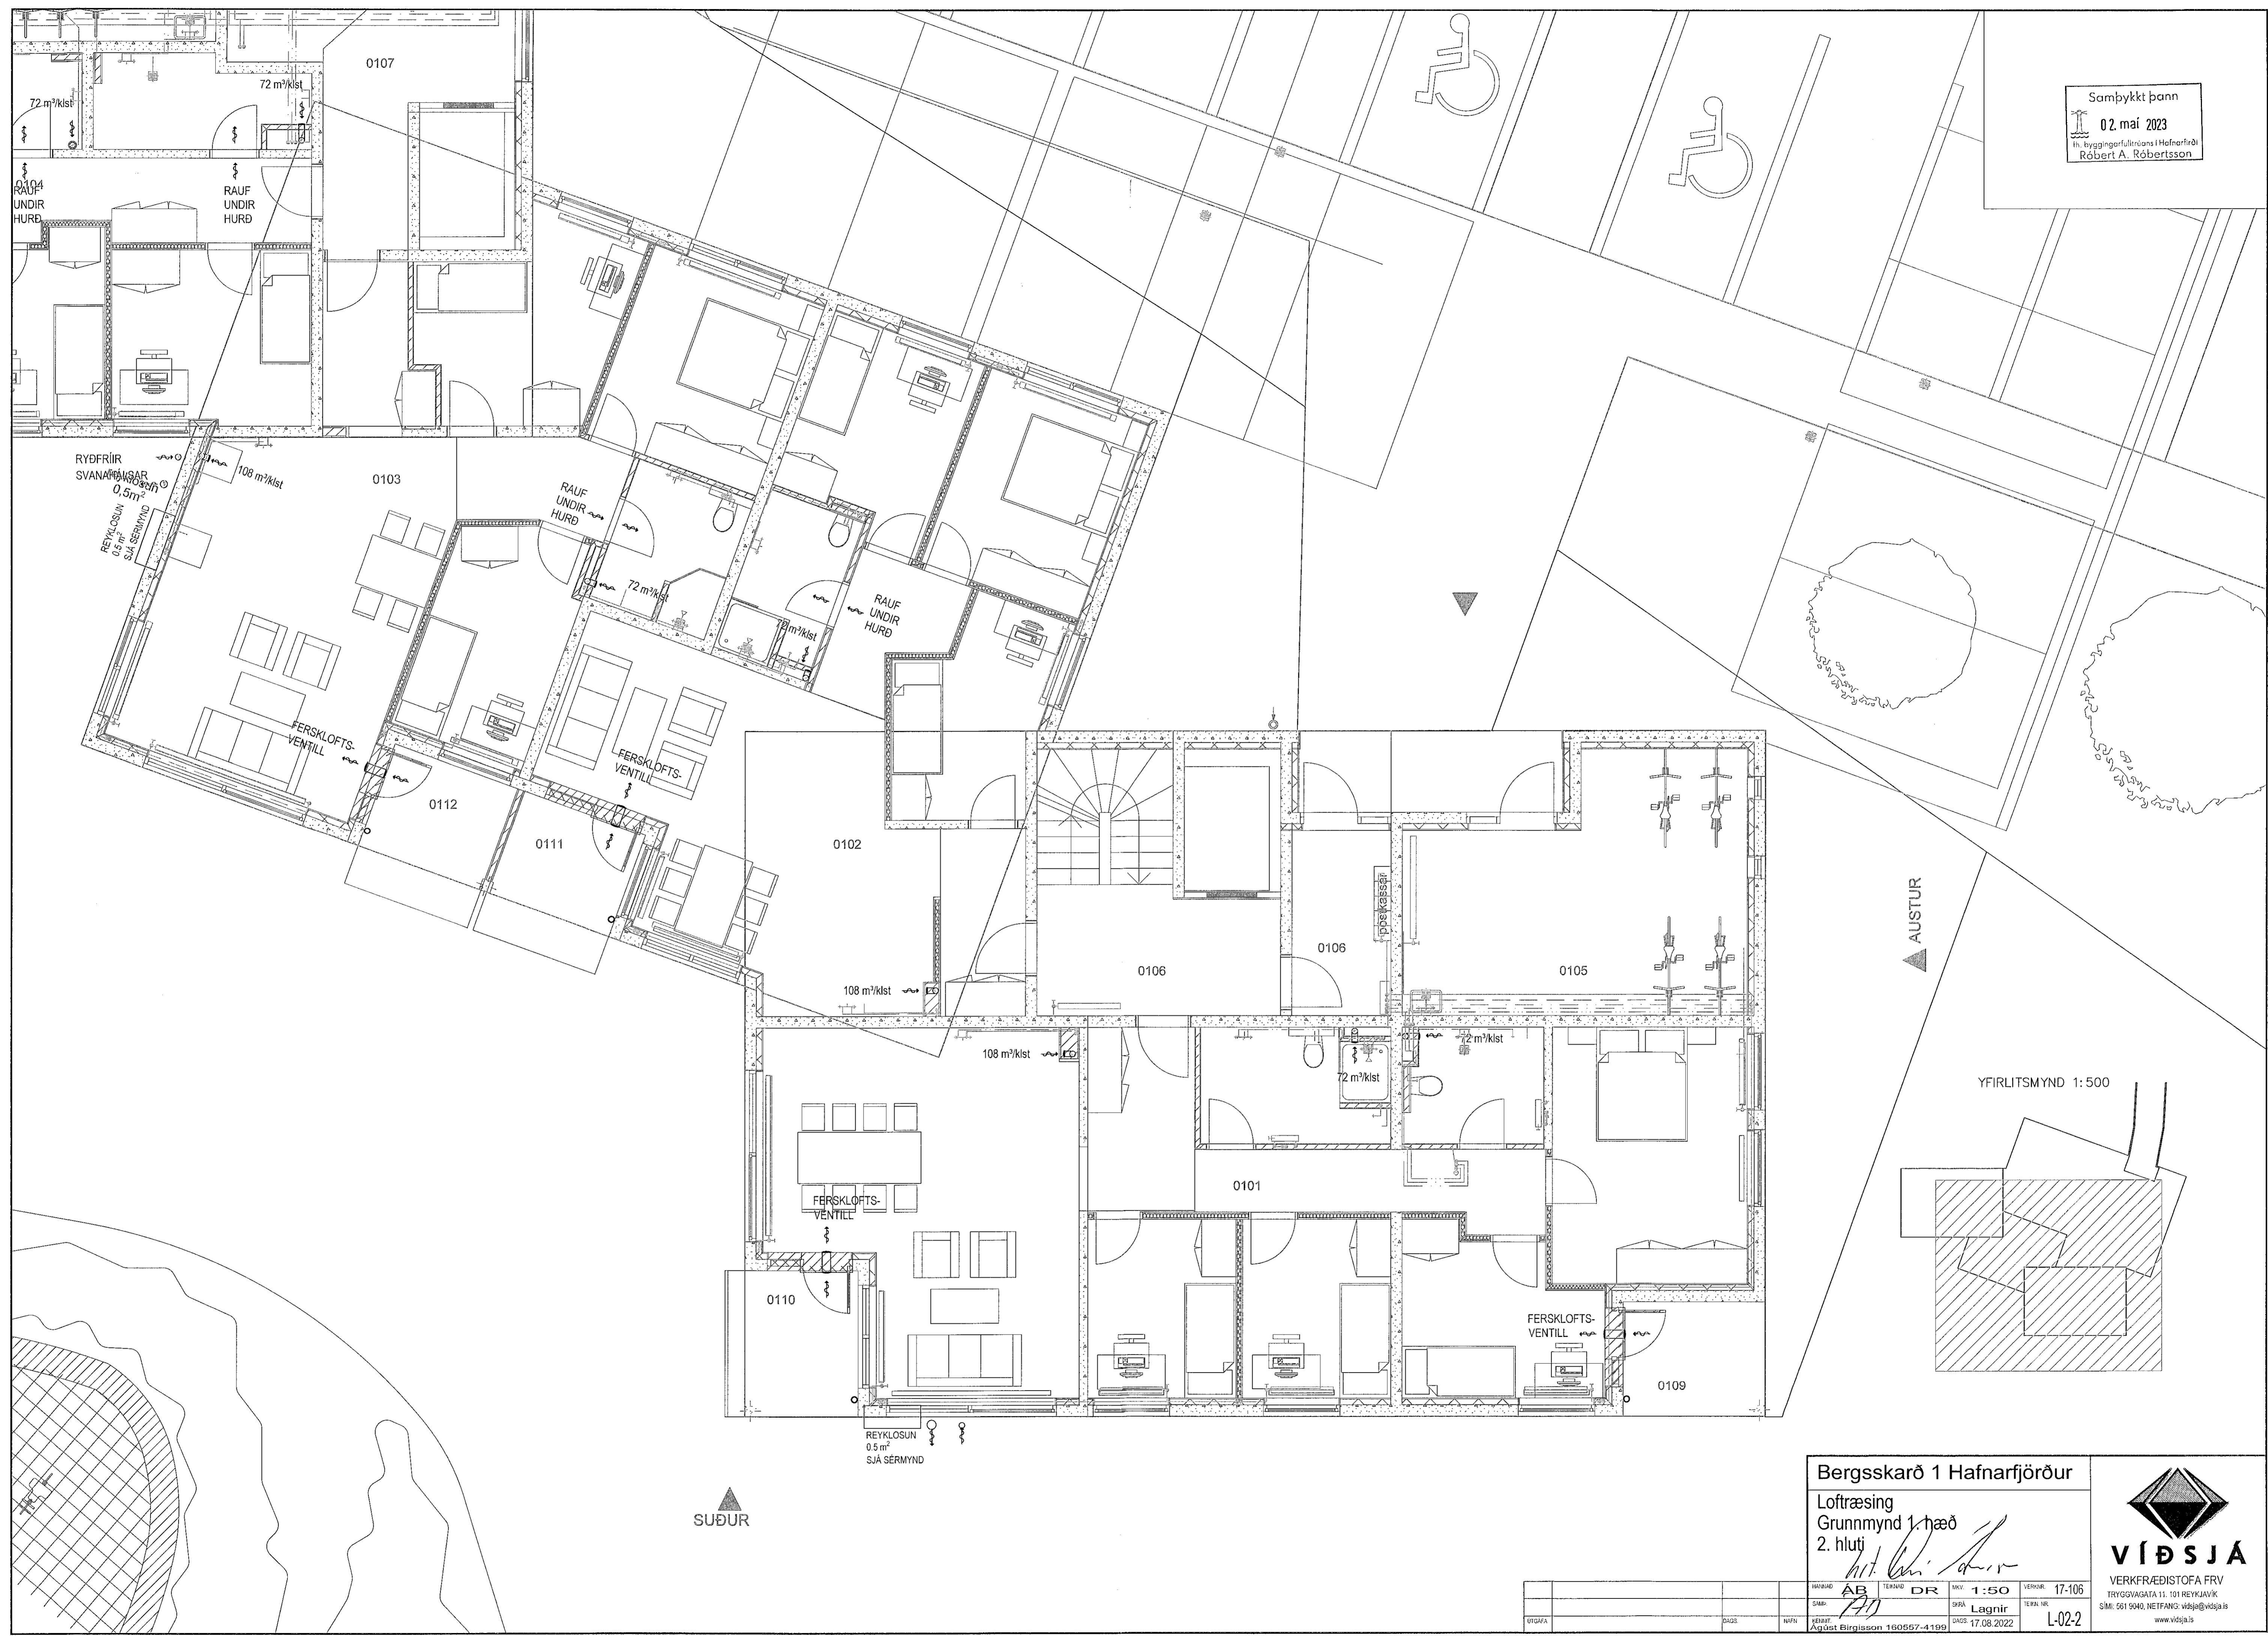

YFIRLITSMYND 1:500

**Bergsskarð 1 Hafnarfjörður**

Loftræsing  
Grunnmynd 1 hæð  
2. hluti

*hitt. Guðni Ágústsson*  
Lagnir



**VÍÐSJA**  
VERKFRÆÐISTOFA FRV  
FRYGGVAGATA 11, 101 REYKJAVÍK  
SÍM: 561 9440, NETFANG: vidsja@vidsja.is  
www.vidsja.is

DRÖG	AB	DR	SKV.	1:50	VERNR.	17-106
SMR	20		SPR.	Lagnir	TEKNA. NR.	
UTGÁFA		DAGS	NETFANG	17.08.2022	TEKNA. NR.	L-02-2

▲  
SUÐUR

▲  
AUSTUR