
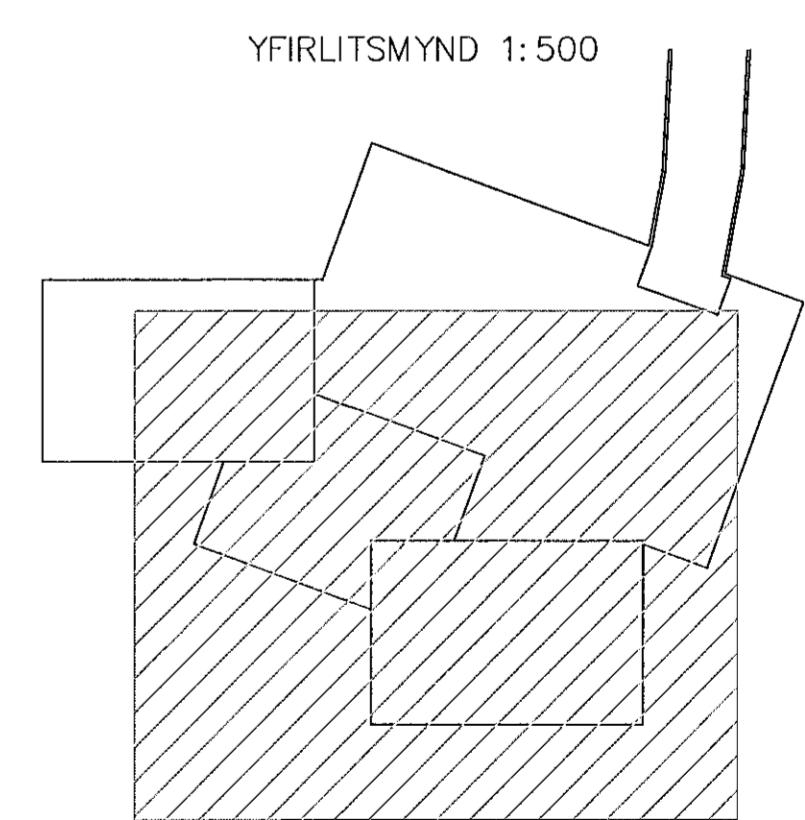


Samþykkt þann
 02. maí 2023
 í byggingarfulltrúars í Hafnarfirði
 Róbert A. Róbertsson

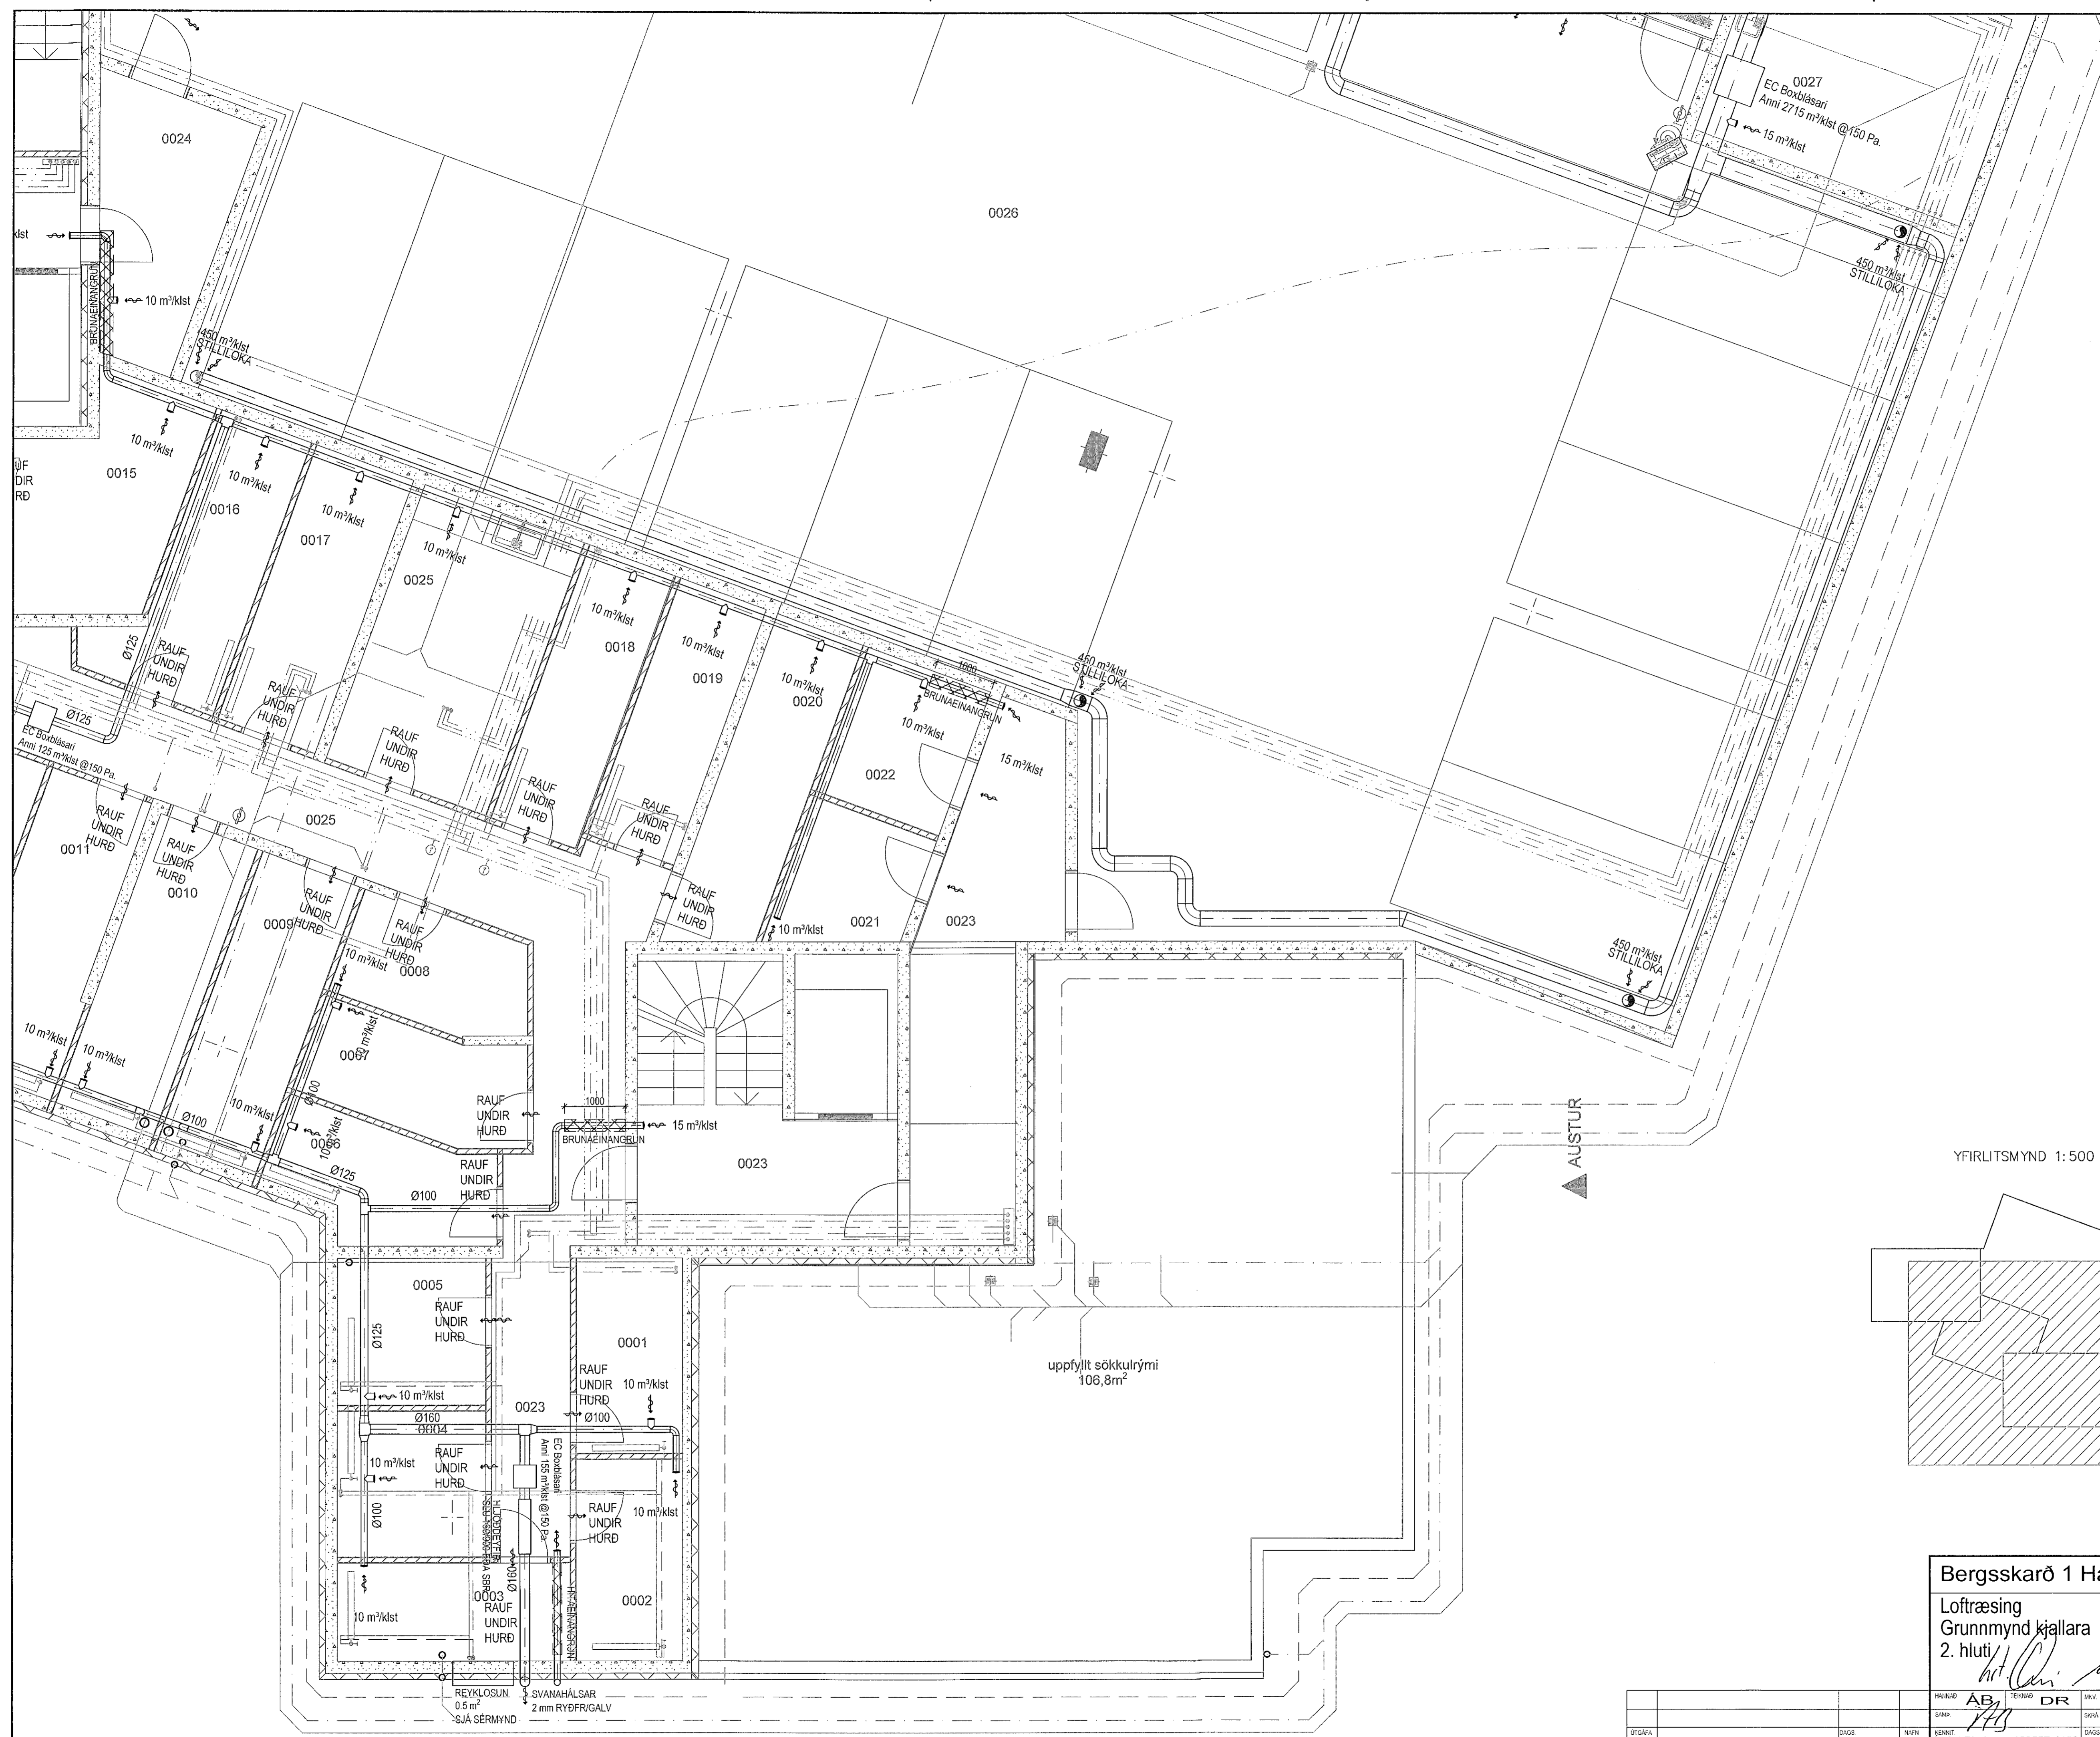

AUSTUR

Bergsskarð 1 Hafnarfjörður

Loftræsing
 Grunnmynd kjallara
 2. hluti

ÁB DR 1:50 17-106
 SÁM LAGNIR
 DÁG 17.08.2022 L-01-2

VERKFRÆÐISTOFA FRV
 TRYGGVAGATA 11, 101 REYKJAVÍK
 SM: 591 9040, NETFANG: vidsja@vidsja.is
 www.vidsja.is

UNNIÐ	ÁB	DR	SKALA	1:50	VERKJ. NÚM.	17-106
DRÖGMAÐUR	LAGNIR	DR	SKALA	LAGNIR	VERKJ. NÚM.	L-01-2
DRÖGMAÐUR	LAGNIR	DR	SKALA	LAGNIR	VERKJ. NÚM.	L-01-2

REYKLOSUN 0,5 m²
 SVANAHALSAR 2 mm RYDFR/GALV
 SJA SÉRMYND