


YFIRLITSMYND 1:500

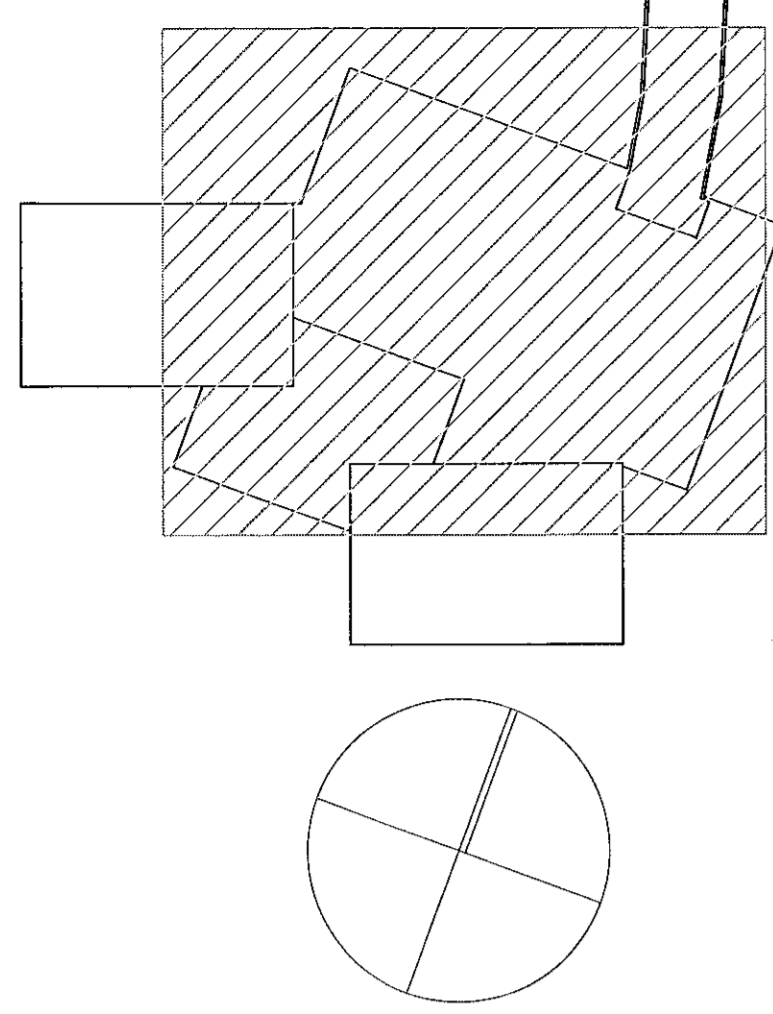

NORÐUR

Samþykkt þann

02. maí 2023

Innbyggingsfulltrúans í Hafnarfirði
Róbert A. Þóbertsson

450 m²/kist
STILLILOKA

450 m²/kist
STILLILOKA

+22.60

RISTAR Í
HURÐ

RIST Í
HURÐ

LOFTINNTAK OG
REYKLOSUN
1.0 m²
SJA SÉRMYND

0027
EC Bókblásari
Anni 2715 m²/kist @150 Pa.
15 m²/kist

450 m²/kist
STILLILOKA

0024

0026

0024

10 m²/kist

450 m²/kist
STILLILOKA

0015

10 m²/kist

RAUF
UNDIR
HURÐ

0016

10 m²/kist

0017

10 m²/kist

0025

10 m²/kist

0018

10 m²/kist

0019

10 m²/kist

0020

10 m²/kist

0022

15 m²/kist

450 m²/kist
STILLILOKA

REYKLOSUN
0.5 m²
SJA SÉRMYND

0125
RAUF
UNDIR
HURÐ
0014

0013

0012

0011

0010

0009

0008

0021


0023

0021

0023

Bergsskarð 1 Hafnarfjörður

Loftræsing
Grunnmynd kjaltara
1. hluti

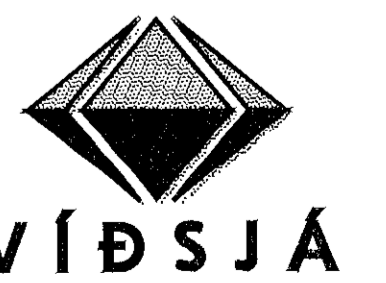

VERKFRÆÐISTOFA FRV
TRYGGSVAGATA 11, 101 REYKJAVÍK
SÍM: 561 5040, NETFANG: vidsja@vidsja.is
www.vidsja.is

UNNAD	AB	TEKNAÐ	DR	MIV.	1:50	VERNAÐ	17-106
SAMR.	170	ÞARA	Lagnir	TEKNAÐ			
STAFNAÐ	August Björgisson 160557-4199	DAGS	17.08.2022	TEKNAÐ			L-01-1