


Samþykkt þann
 02. maí 2023
 Íh. byggingarfulltrúans í Hafnarfjörð
 Róbert A. Þóbertsson

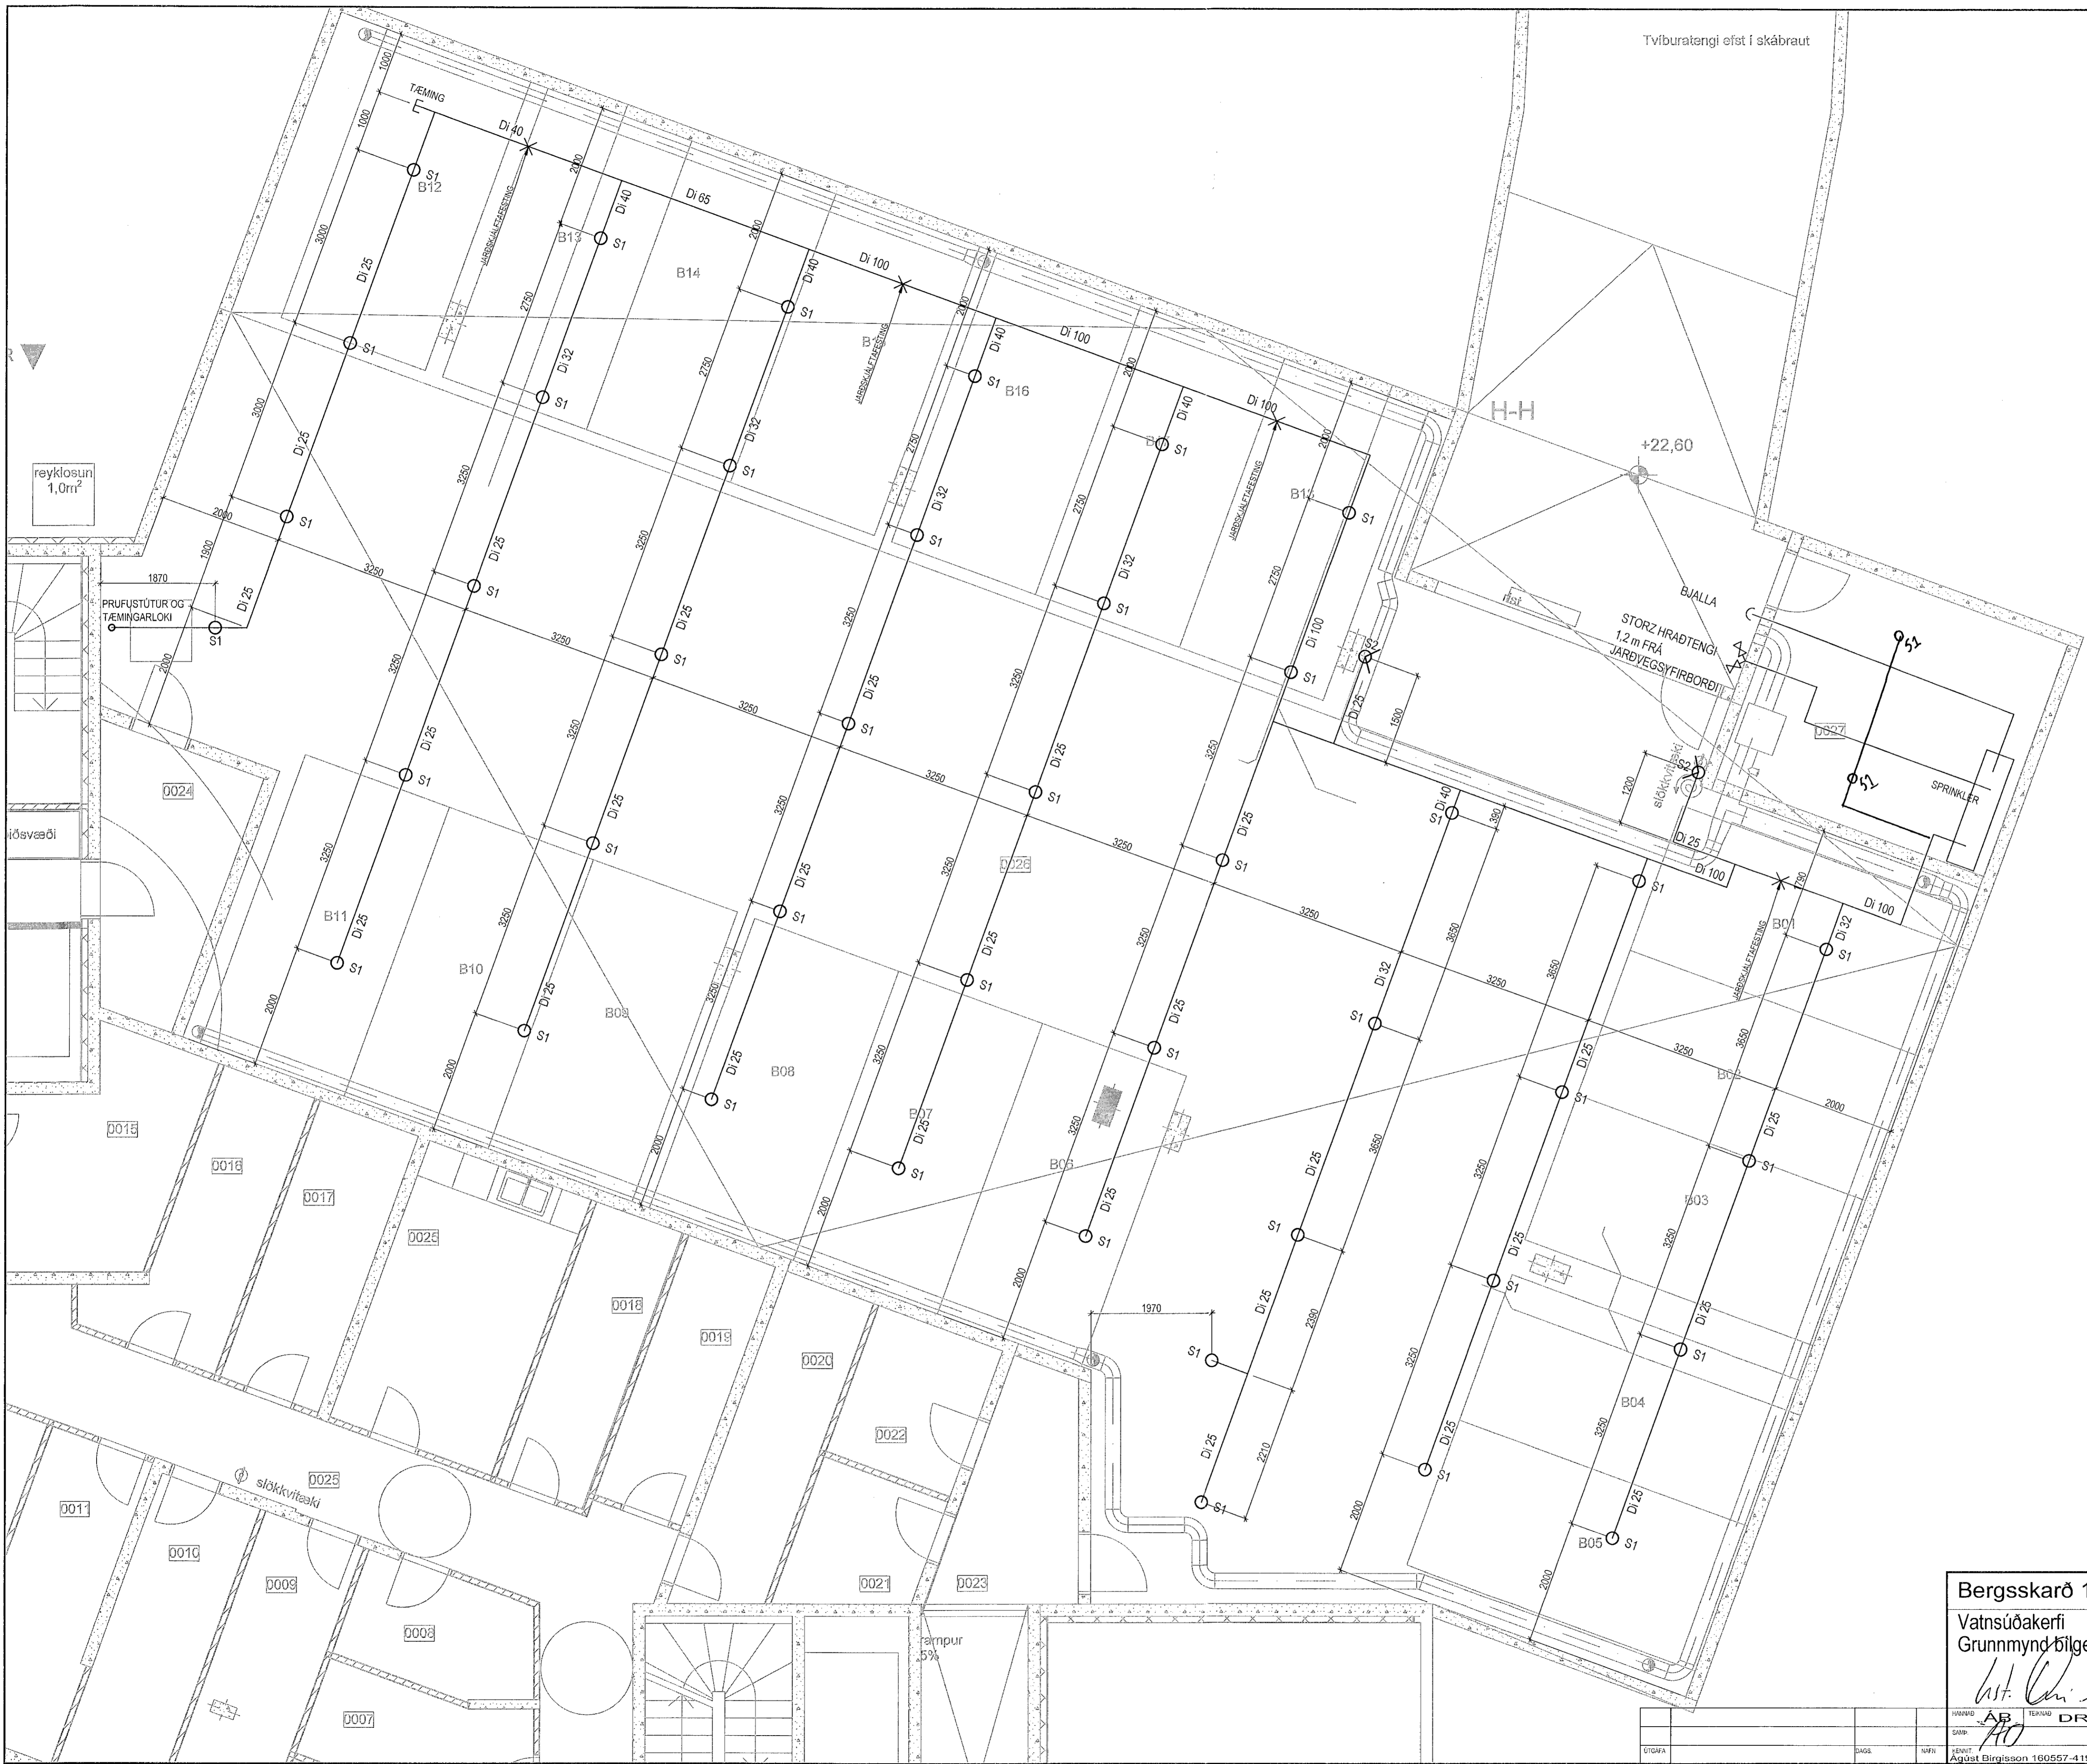

Bergsskarð 1 Hafnarfjörður

Vatnsúðakerfi
 Grunnmynd tilgeymslu

W. L. L.



VÍÐSJA
 VERKFRÆÐISTOFA FRV
 TRYGGVAGATA 11, 101 REYKJAVÍK
 Sími: 561 9040 | netfang: vidsja@vidsja.is
 www.vidsja.is

DRÖG	AB	TEKNIÐ	DR	MKV	1:50	VERUR	17-106
SÁÐ	7/10	SÁÐ	Lagnir	REKUR		SPR 01	
ÚTGAFA		DAGS		REKUR	12.12.2022		
		REKUR	Árúður Birgisson 160557-4199				