



Samþykkt þann
 02 maí 2023
 In. byggingarfræði Svan H. Hafnarhök
 Róbert E. Róbertsson

Rúmmynd
 Lagnir 1. hæð 1/50

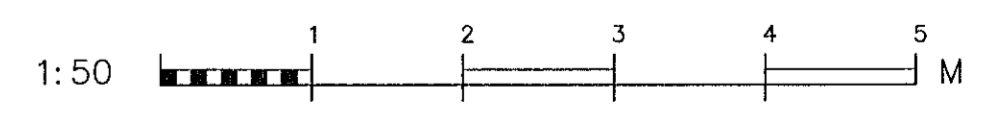

Bergsskarð 1, Hafnarfjörður
 Neysluvatnslagnir
 Rúmmynd
 Lagnir 1. hæð

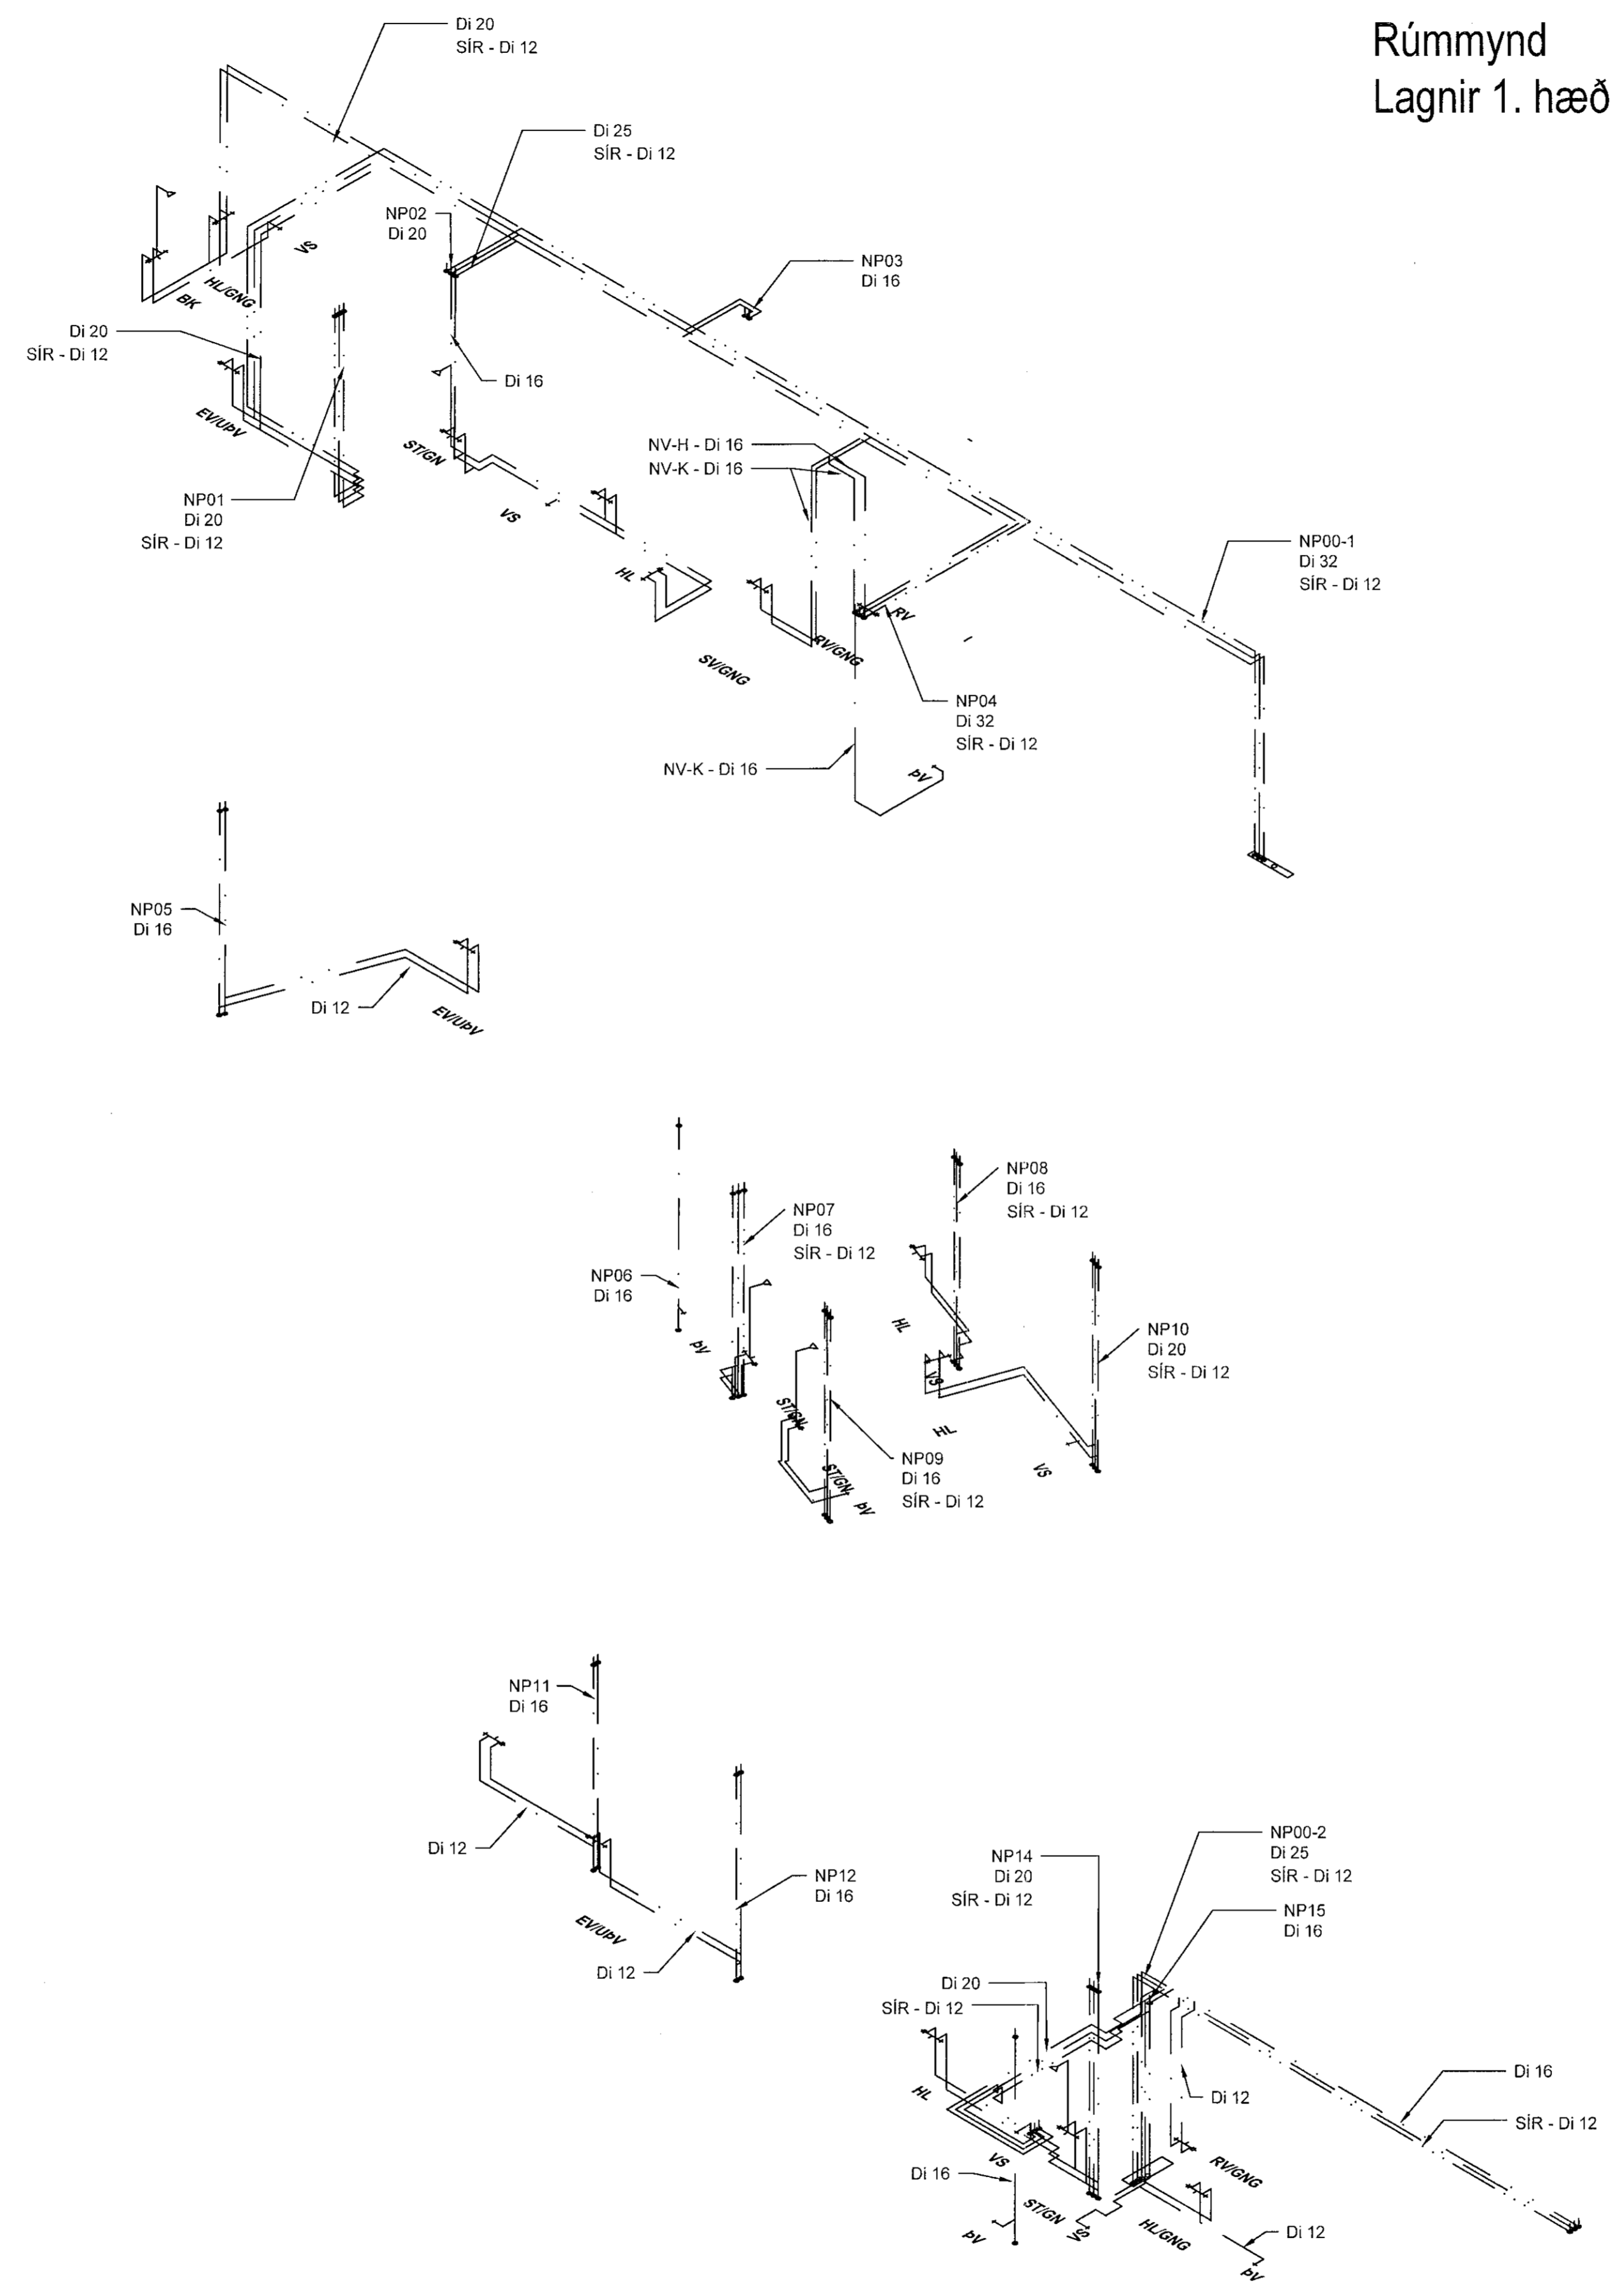

VERKFRÆÐISTOFA FRV
 TRYGGVAGATA 11, 101 REYKJAVÍK
 Sími: 501 5040, NETFANG: vísja@vísja.is
 www.vísja.is

DRÖG	DR	SKALA	1/50	VERKFR.	17-106
DRÖG	DR	SKALA	Lagnir	TEKNI. NR.	P 10-2
DRÖG	DR	DRÖG	30.08.2022	DRÖG	