



Yfirlitsmynd
Lagnir í jörð 1/100

Samþykkt þann
02. maí 2023
fr. Byggingarfulltrúars í Hafnarfirði
Róbert A. Röðbertsson

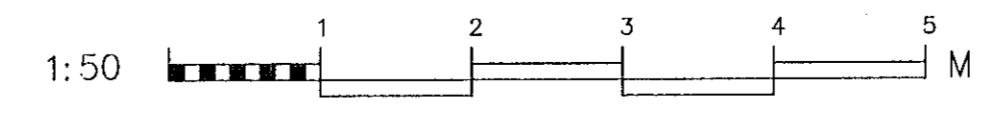

Bergsskarð 1 Hafnarfjörður
Hita og Þrifalagnir
Yfirlitsmynd
Lagnir í jörð
hst. *Ólafur*

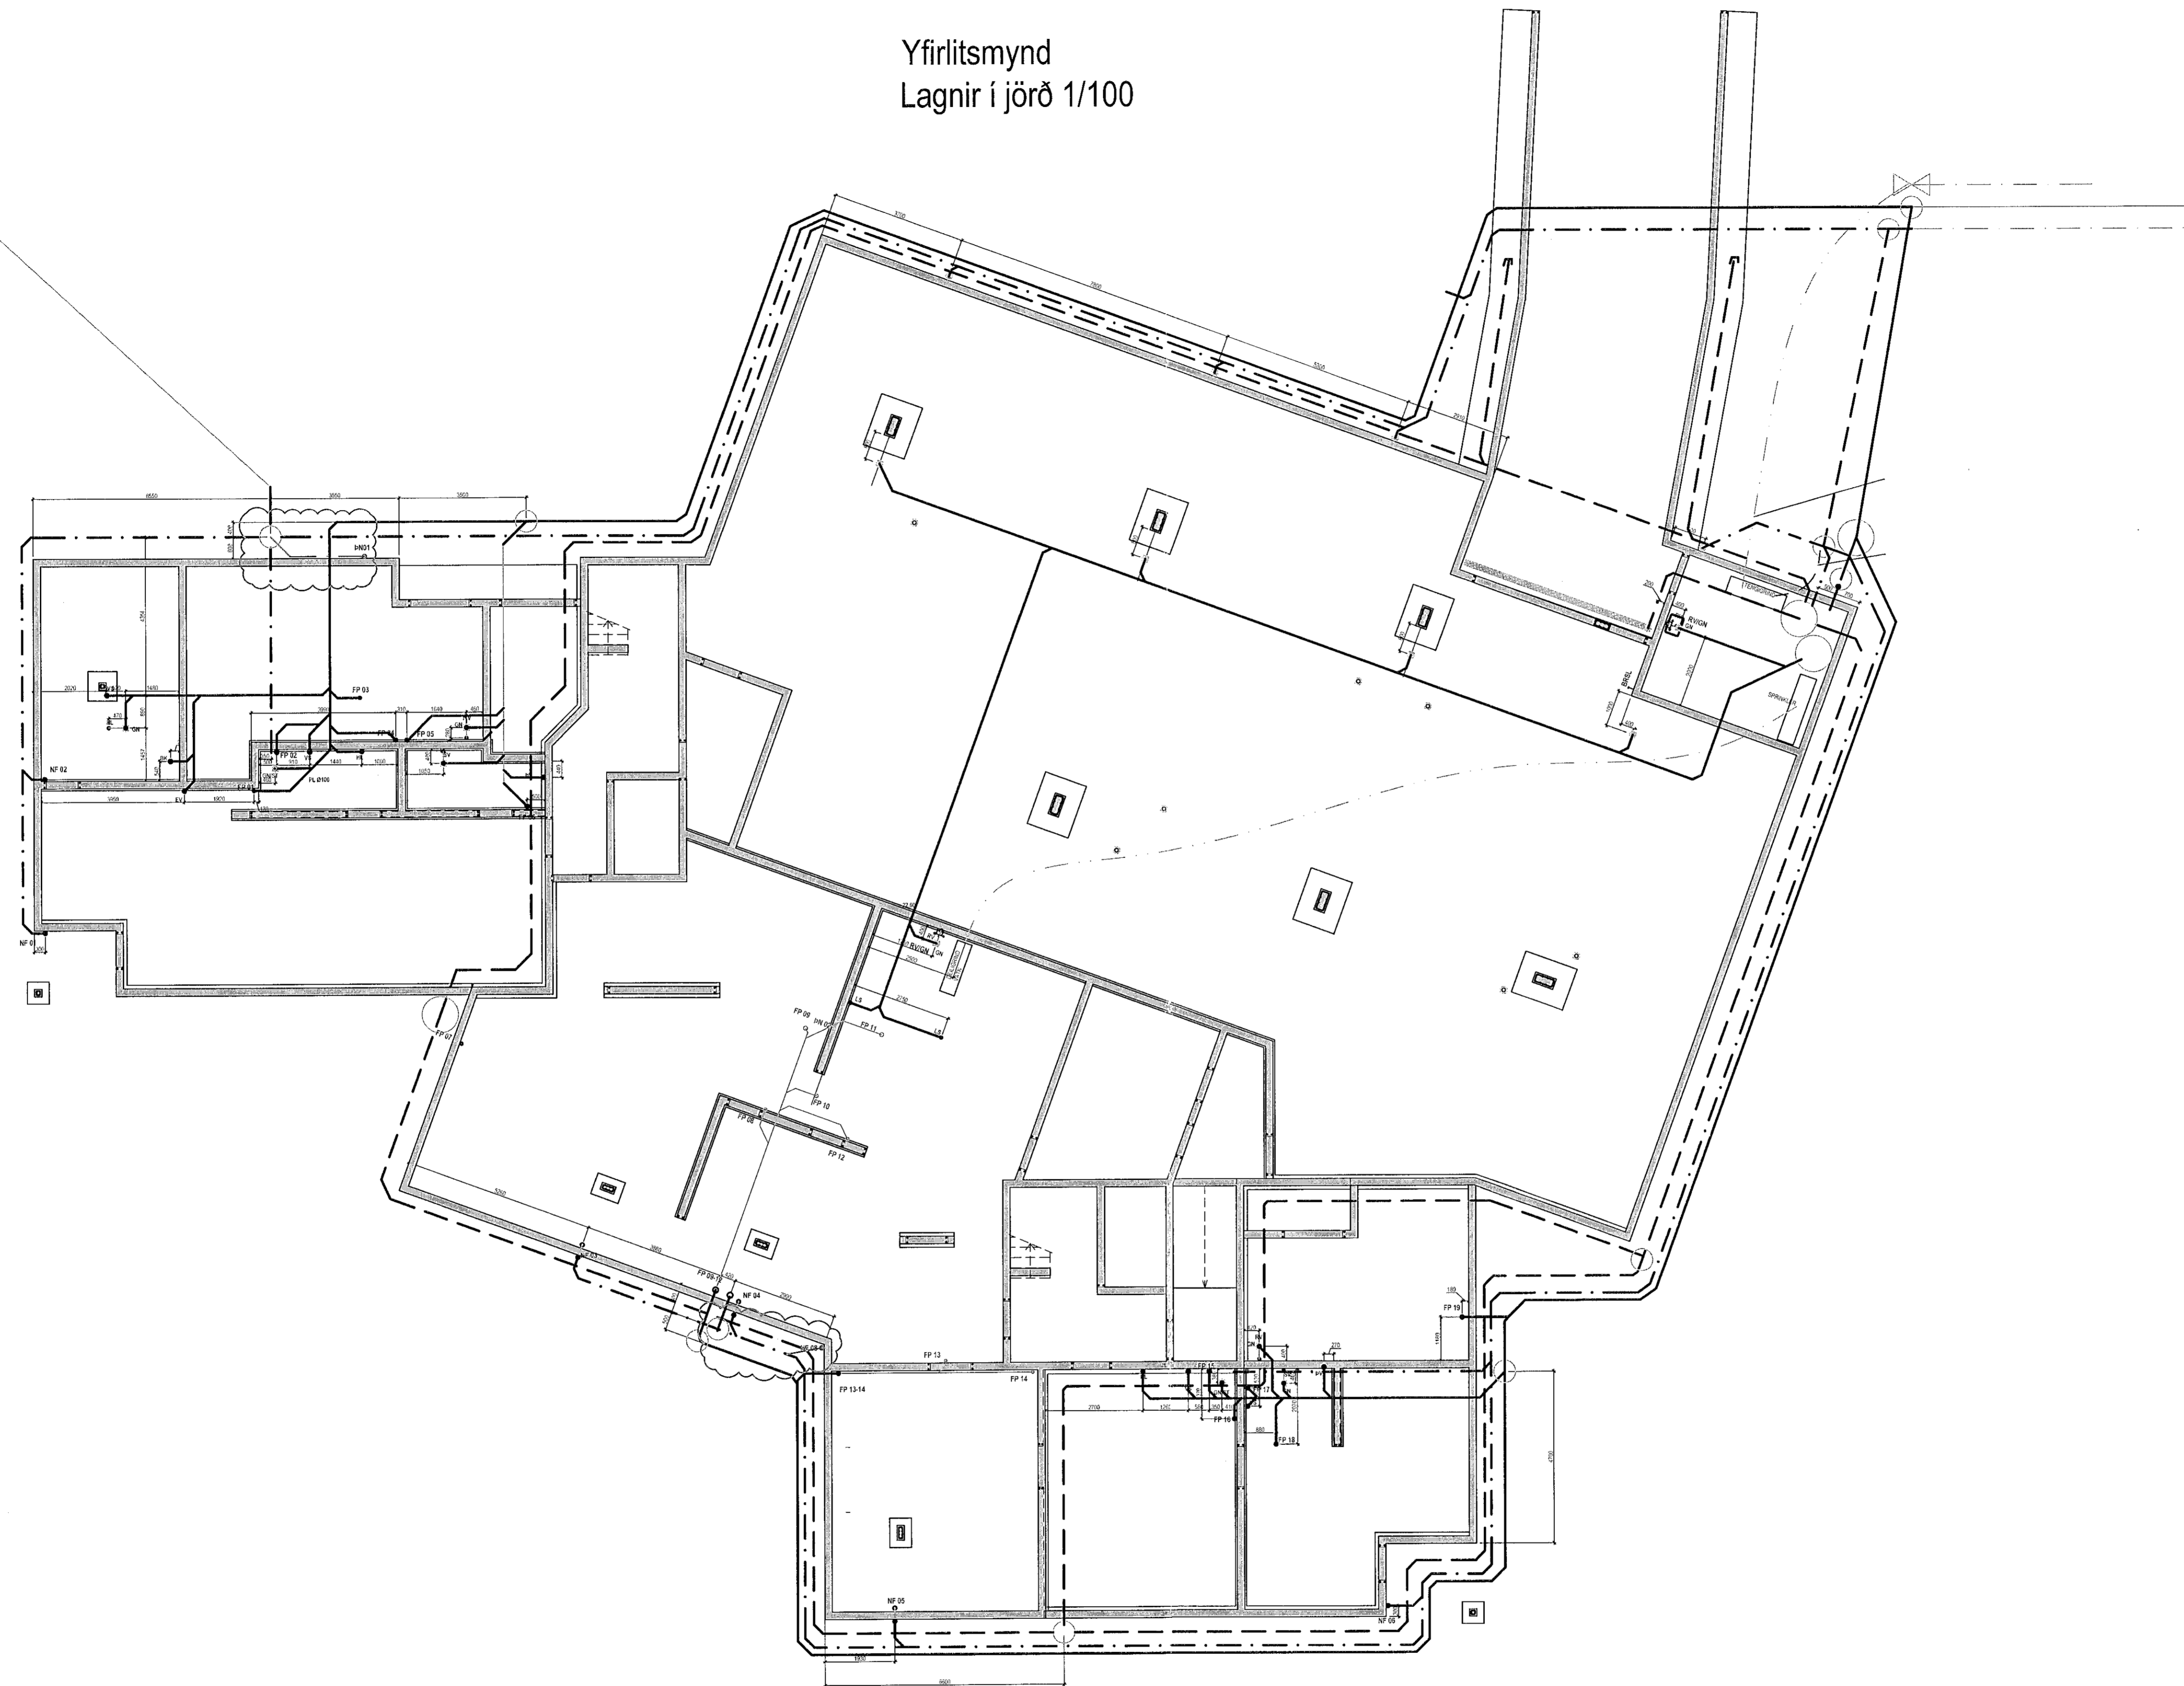

MANILLI A	TEKINGU AB	MNV. 1/100	VERKFR. 17-106
DR 24.10.2022	DR 24.10.2022	DR Lagnir	TEKNA NR. P01-1A
DR A	DR A	DR A	DR A

VERKFRÆÐISTOFA FRV
TRYGGVAGATA 11, 101 REYKJAVÍK
SÍM: 561 9040, NETFANG: vdsj@vidsja.is
www.vidsja.is