

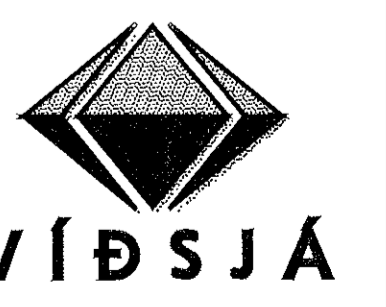


Grummynd
Lagnir í jörð 1/50

Somþykkt þann
02. maí 2023
H. Bygginge-fulltrúans í Hafnarfirði
Róbert A. Róbertsson

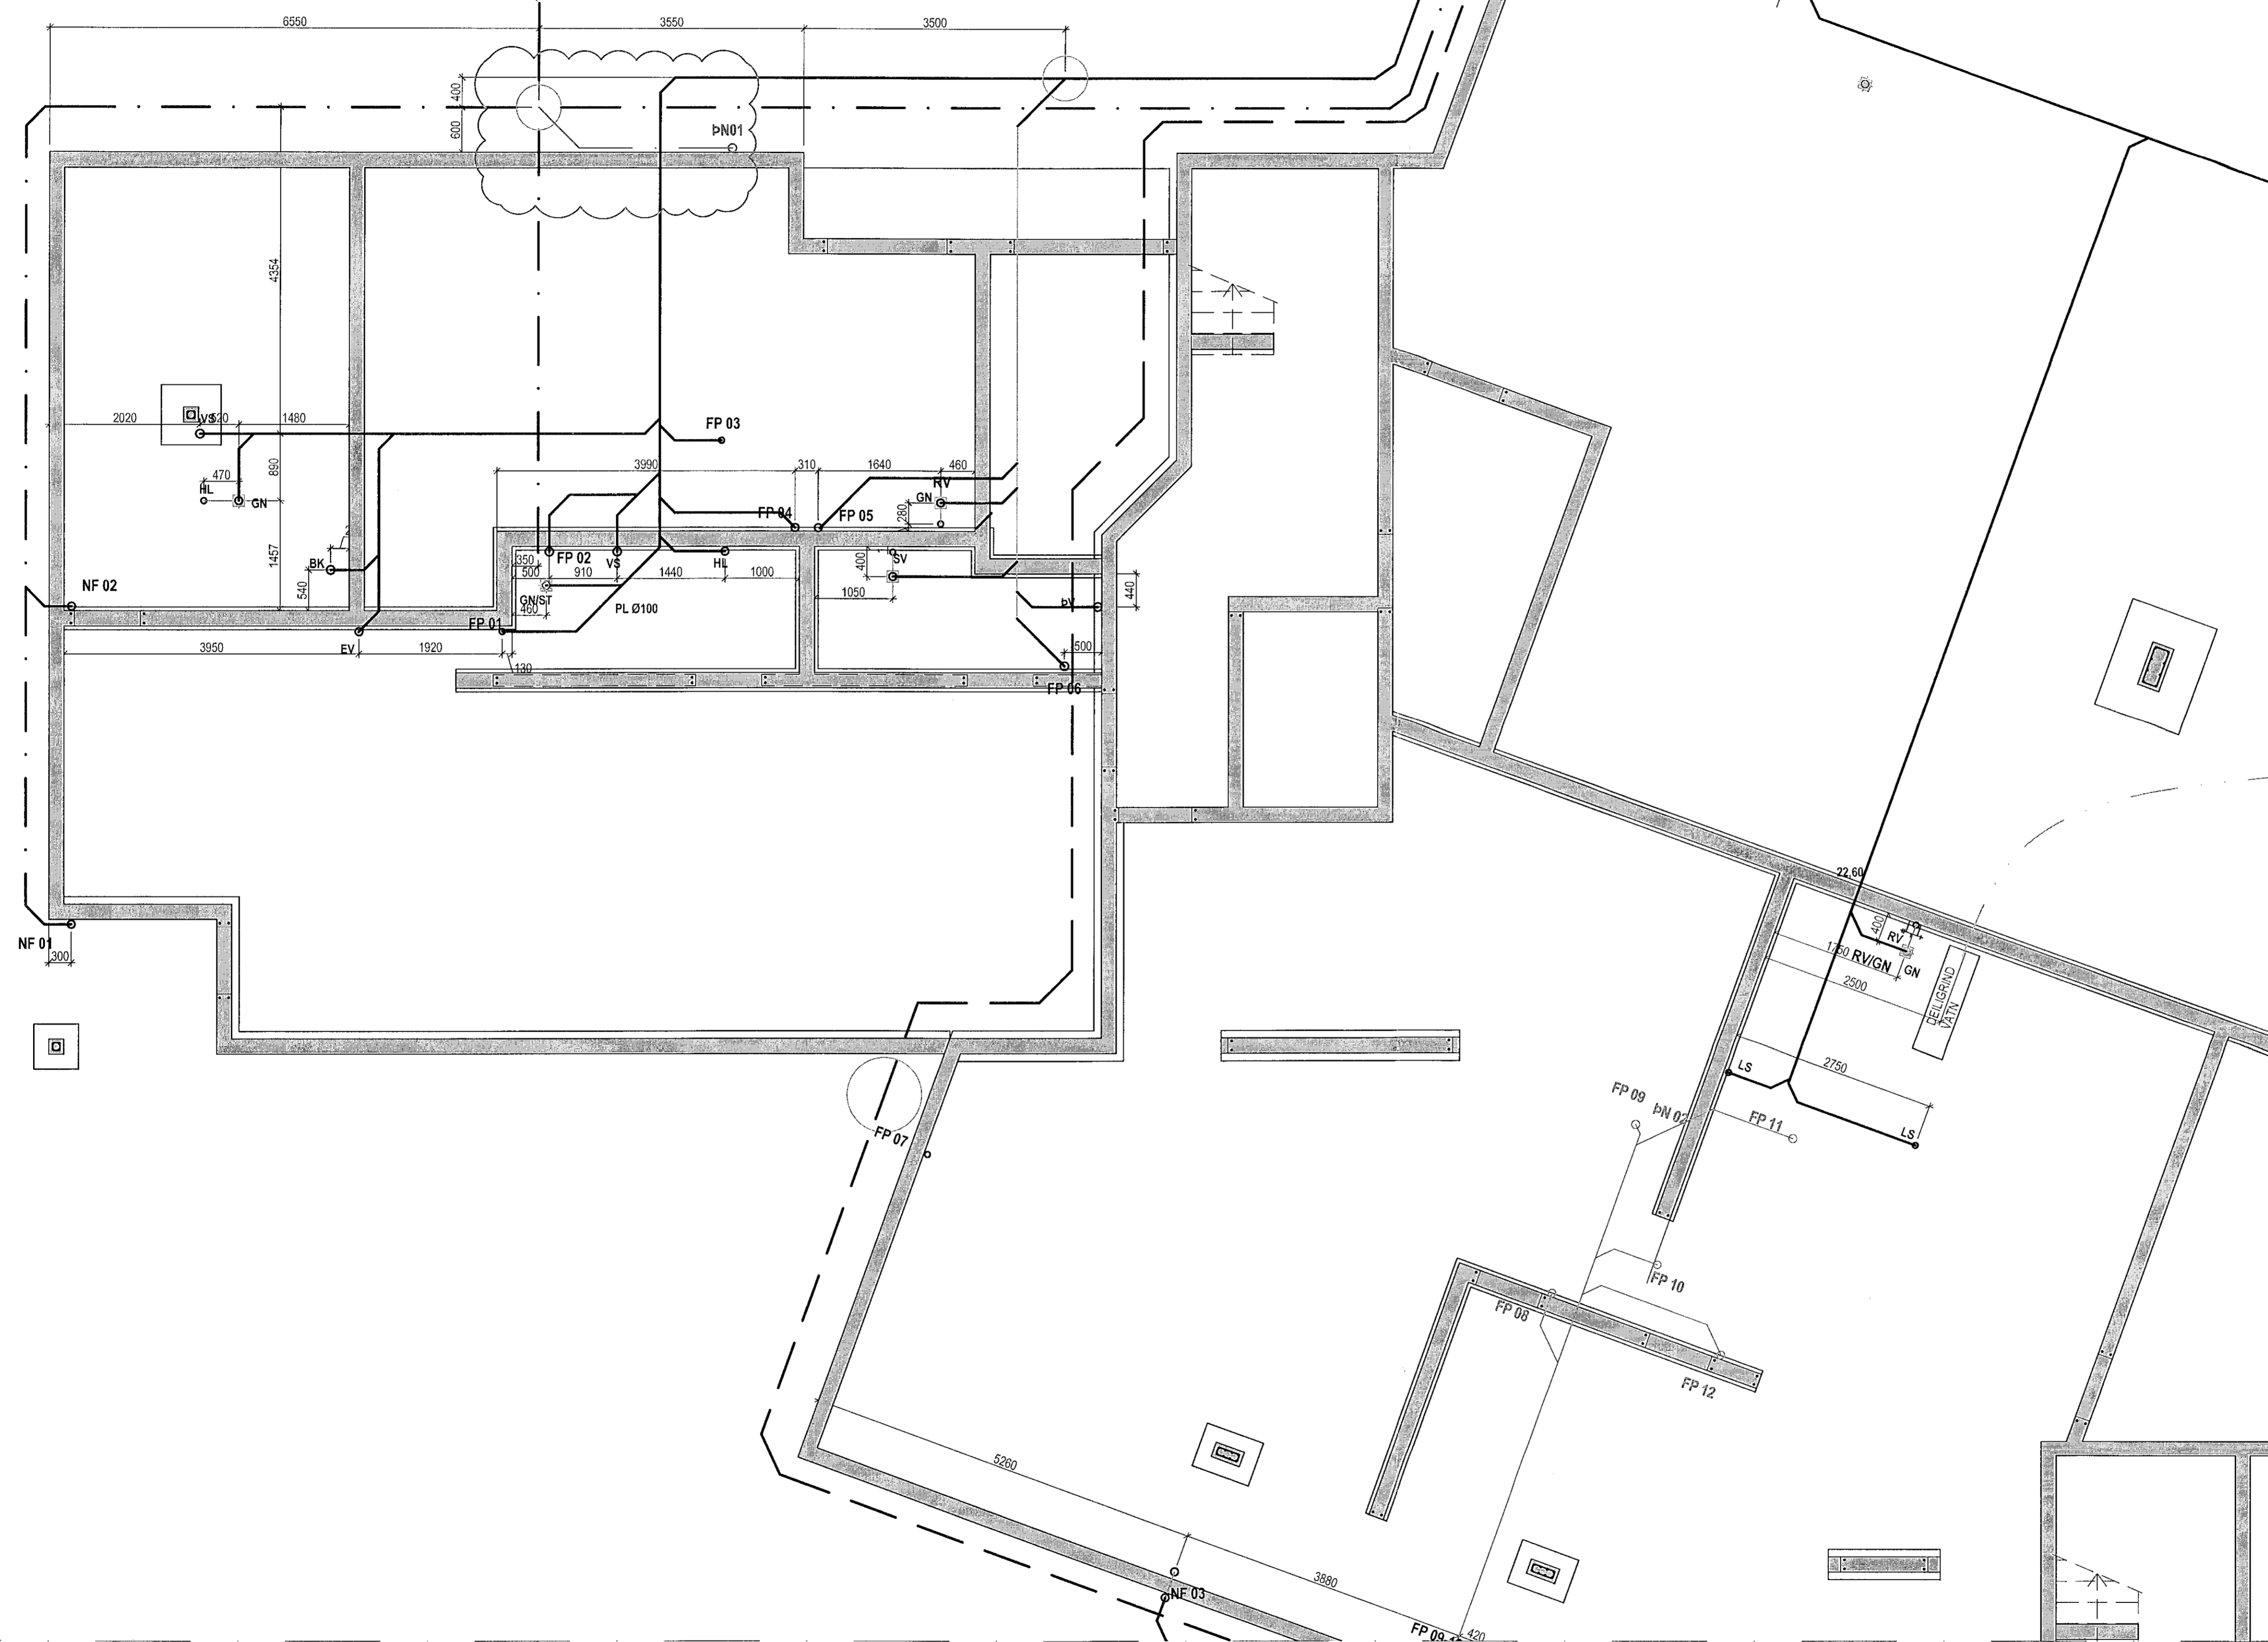

VERKFRÆÐISTOFA FRV
TRYGGVAGATA 11, 101 REYKJAVÍK
SM: 561 9040, NETFANG: vidja@vidja.is
www.vidja.is

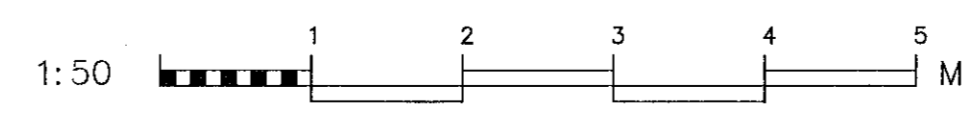

MANND	AB	TEKND	AB	SKALA	1/50	VERNR	17-106
UTGAFA	A	DR	DR	DR	Lagnir	TEKND	P01-1A