



Grunmynd
Lagnir í jörð 1/50

Samþykkt þann
02. maí 2023
M. Byggingarfulltrúnaðs í Hafnarföð
Róbert A. Róbertsson

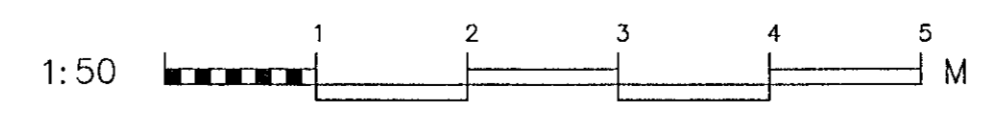

Bergsskarð 1 Hafnarfjörður
Hita og Þrifalagnir
Grunmynd
Lagnir í jörð

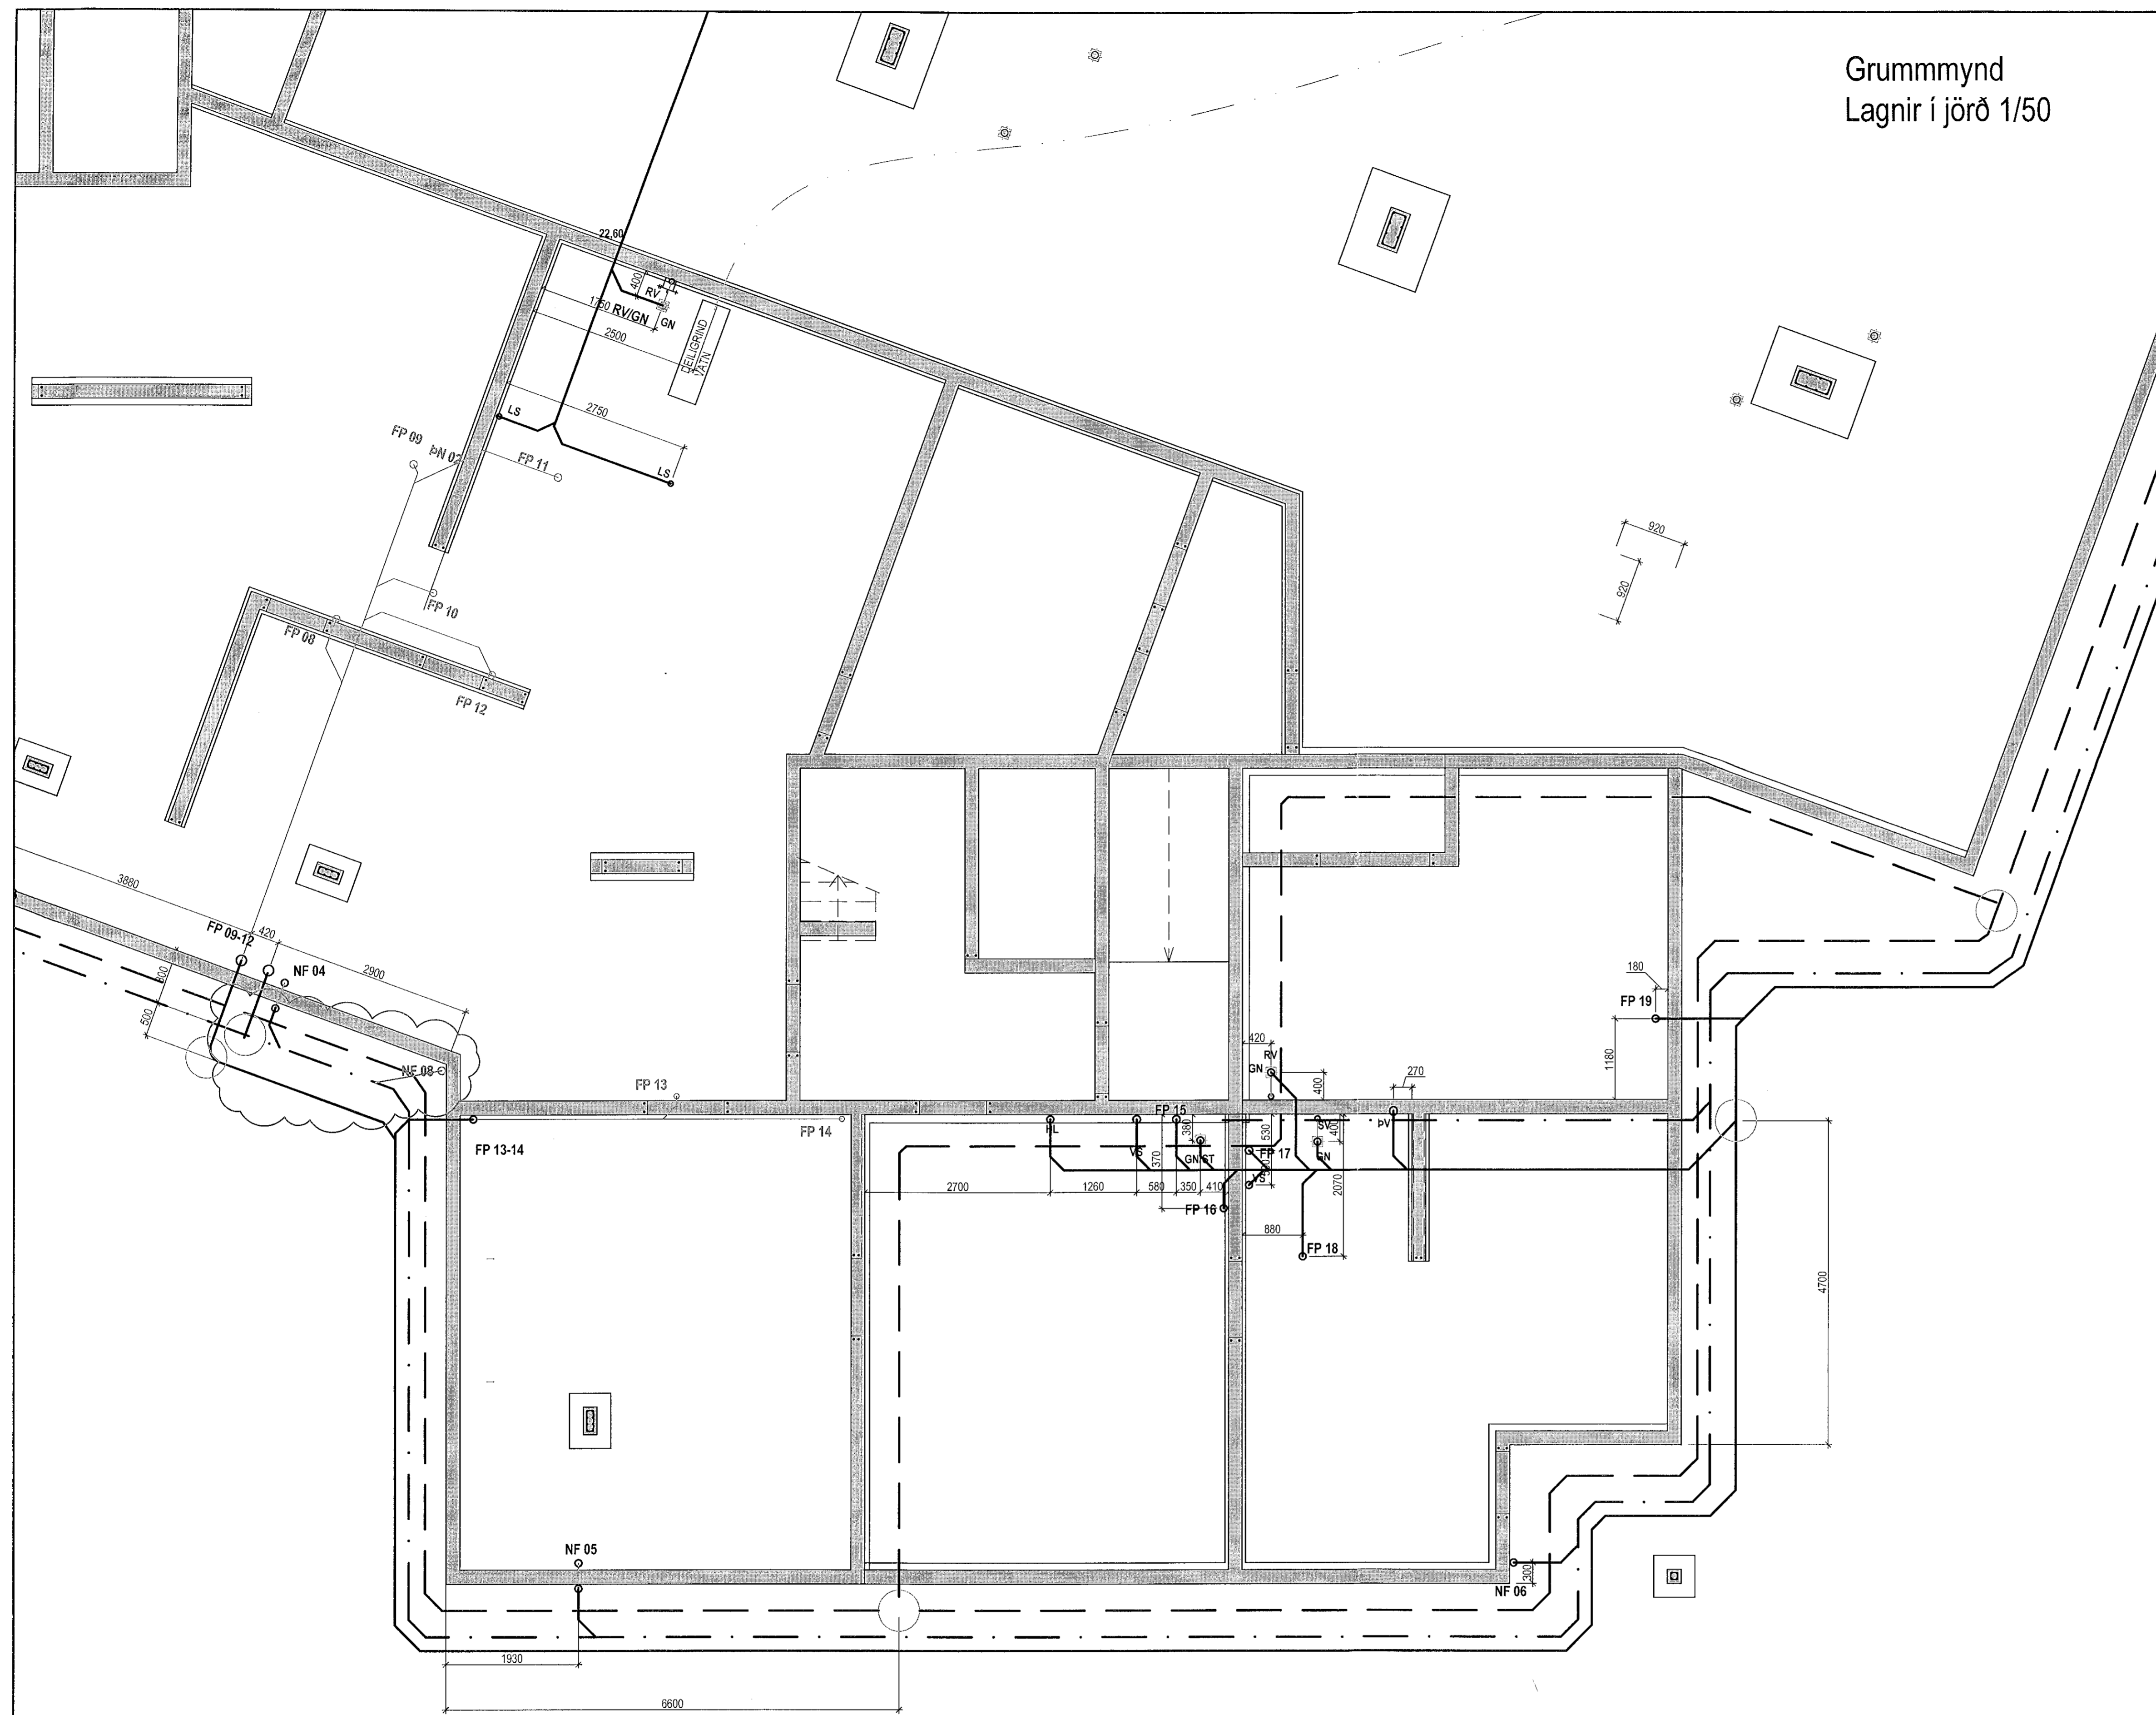

HAUNAD	AB	TEKING	AB	SKALA	1/50	VERKJAF	17-106
DR	DR	DR	DR	DR	Lagnir	TEKNA NR.	P 01-2
UTGAFA		DAGS	24.10.2022	REYNT	16.05.2018		

VERKFRÆÐISTOFA FRV
TRYGGVAGATA 11, 101 REYKJAVÍK
SÍMI: 561 9040, NETFANG: vidsja@vidsja.is
www.vidsja.is