
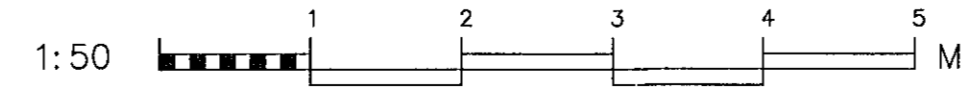
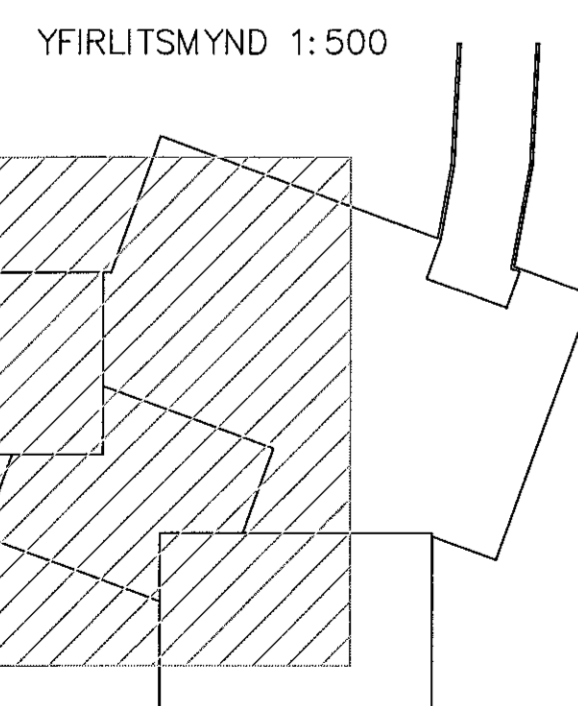


Grunnmynd
Lagnir 2. hæð

Samþykkt þann
02. maí 2023
fr. Löggingarfulltrúans í Hafnarfirði
Róbert A. Róbertsson

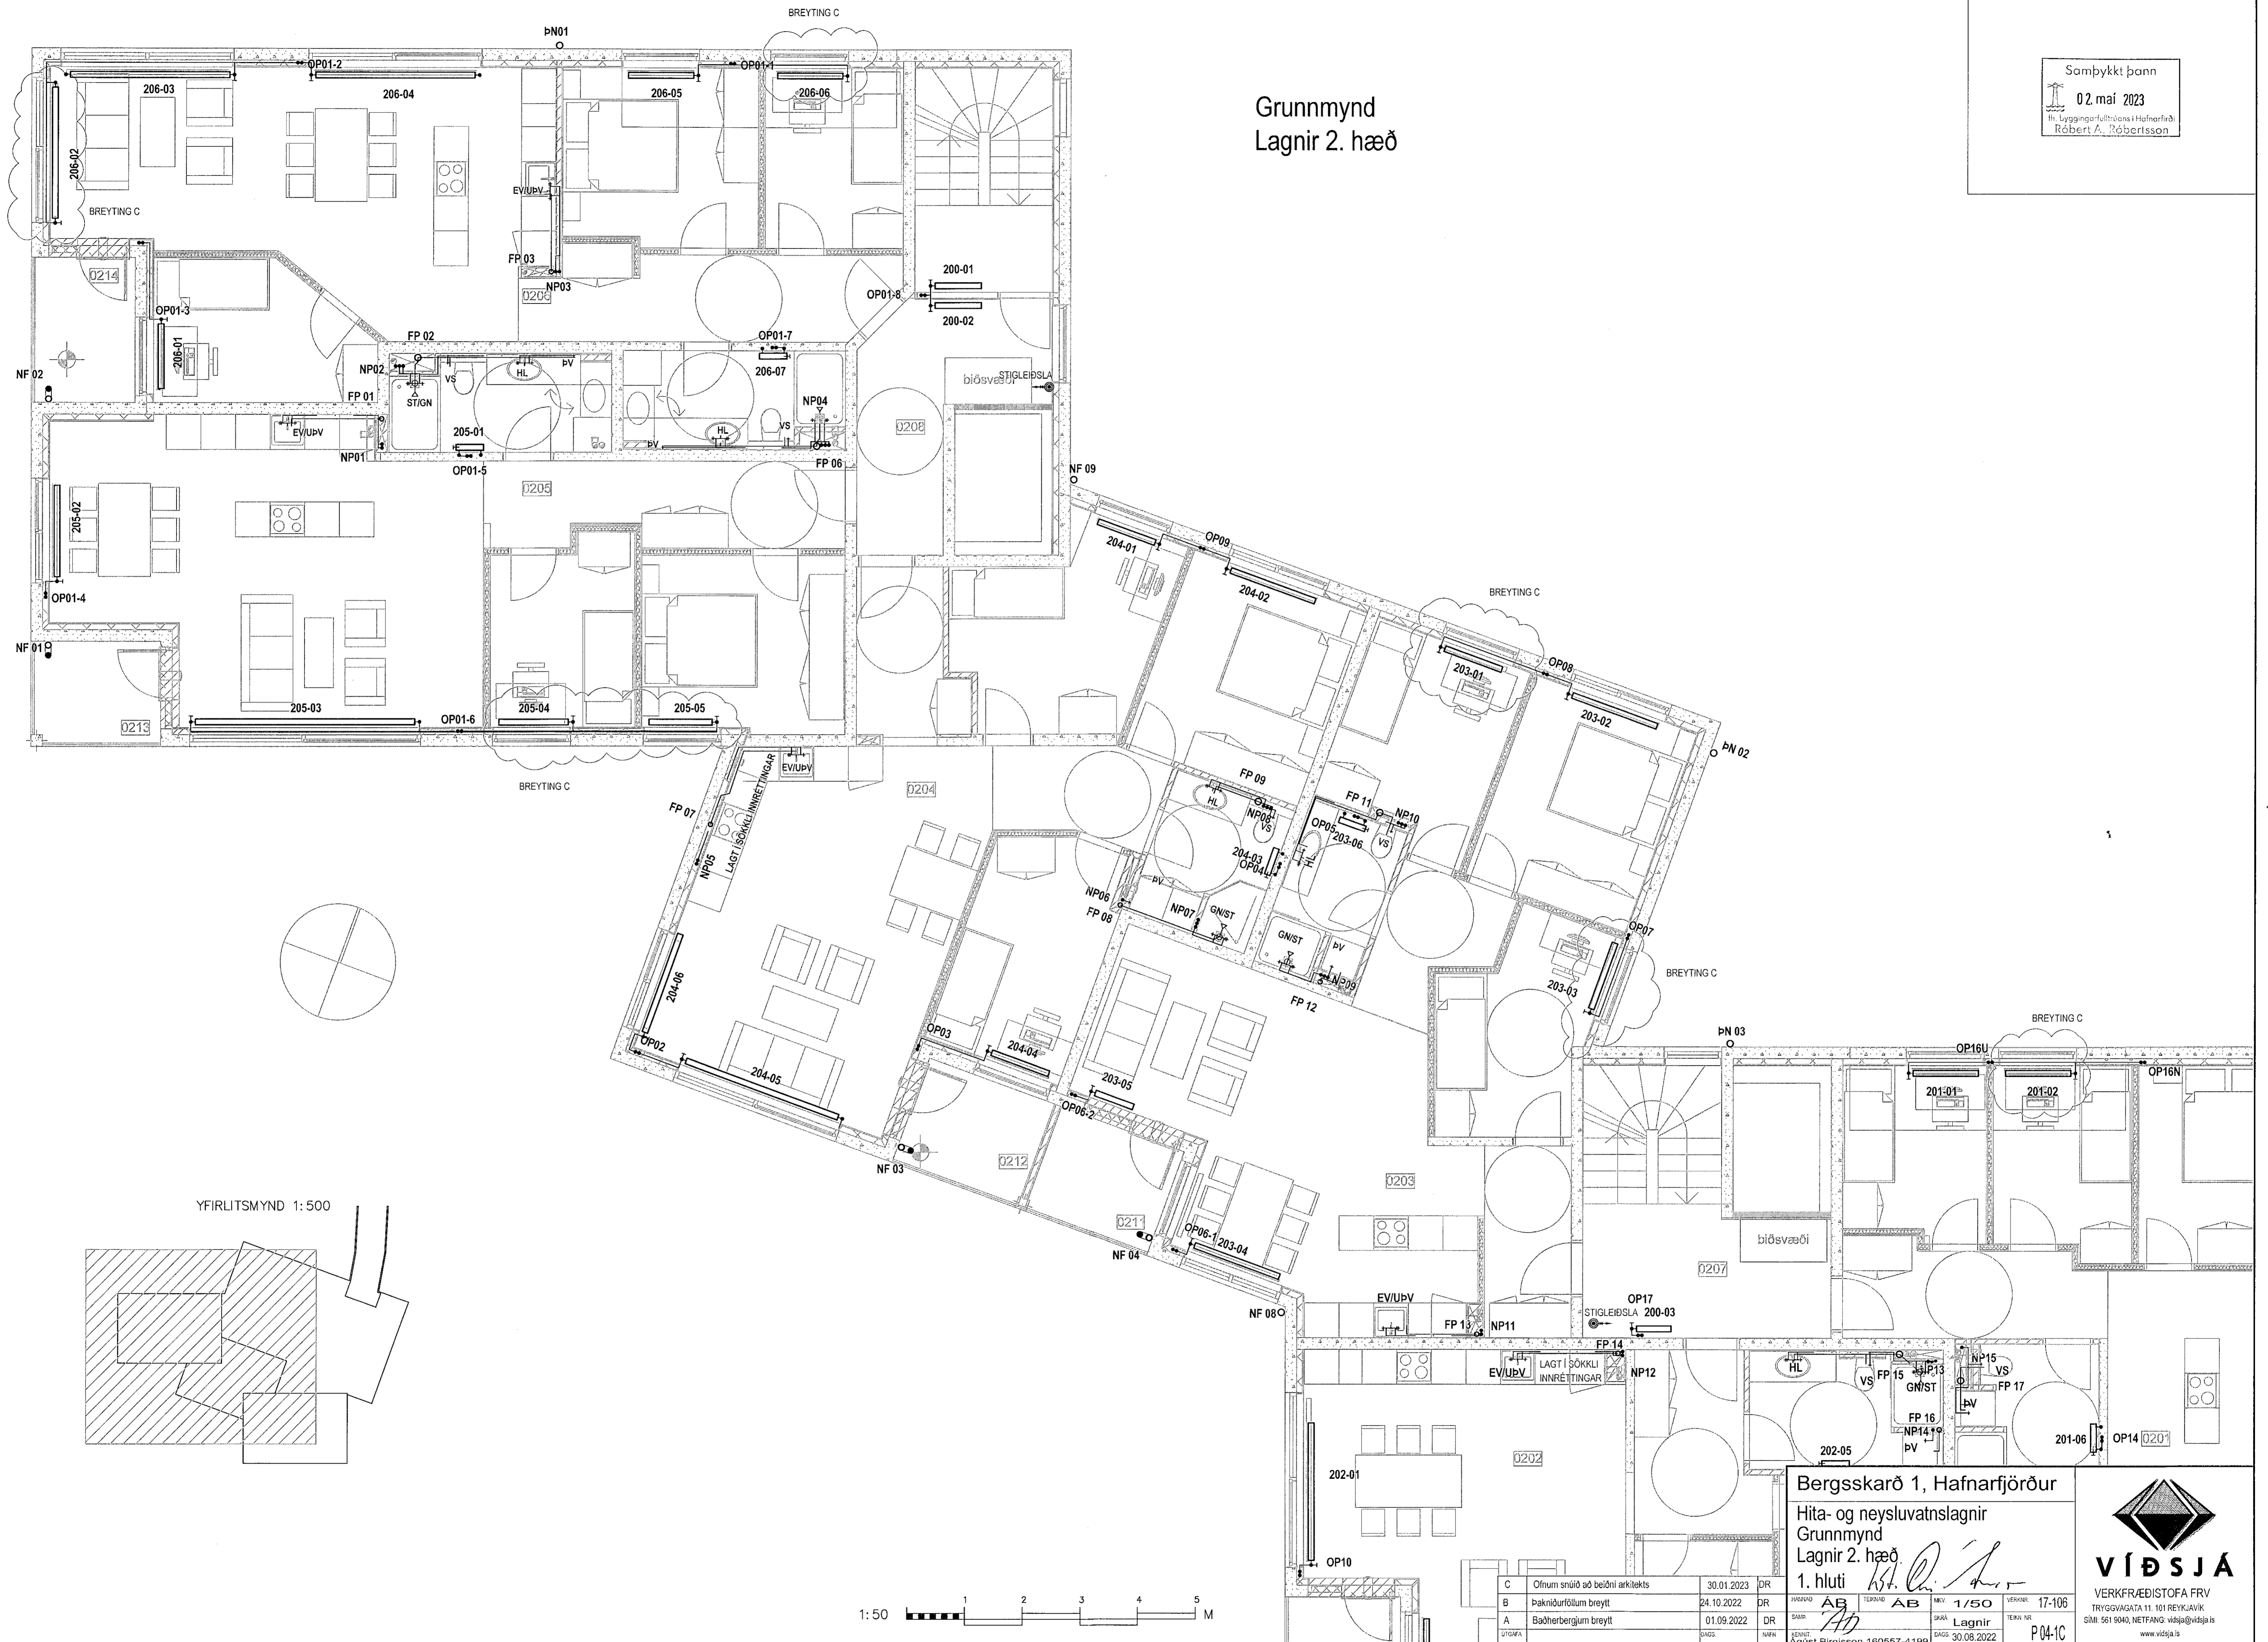

C	Öfnum snúið að beiðni arkitekts	30.01.2023	DR
B	Þakniðurfóllum breytt	24.10.2022	DR
A	Badherbergjum breytt	01.09.2022	DR

Bergsskarð 1, Hafnarfjörður
Hita- og neysluvatnslagnir
Grunnmynd
Lagnir 2. hæð
1. hluti

VERKFRÆÐISTOFA FRV
TRYGGVAGATA 11, 101 REYKJAVÍK
SÍMI: 561 9040, NETFANG: vidsja@vidsja.is
www.vidsja.is

P04-1C