



Grunnmynd  
Lagnir 2. hæð


Samykkkt þann  
02. maí 2023  
Íh. Byggingarfulltrúnaðs í Hafnarfirði  
Róbert A. Póbertsson

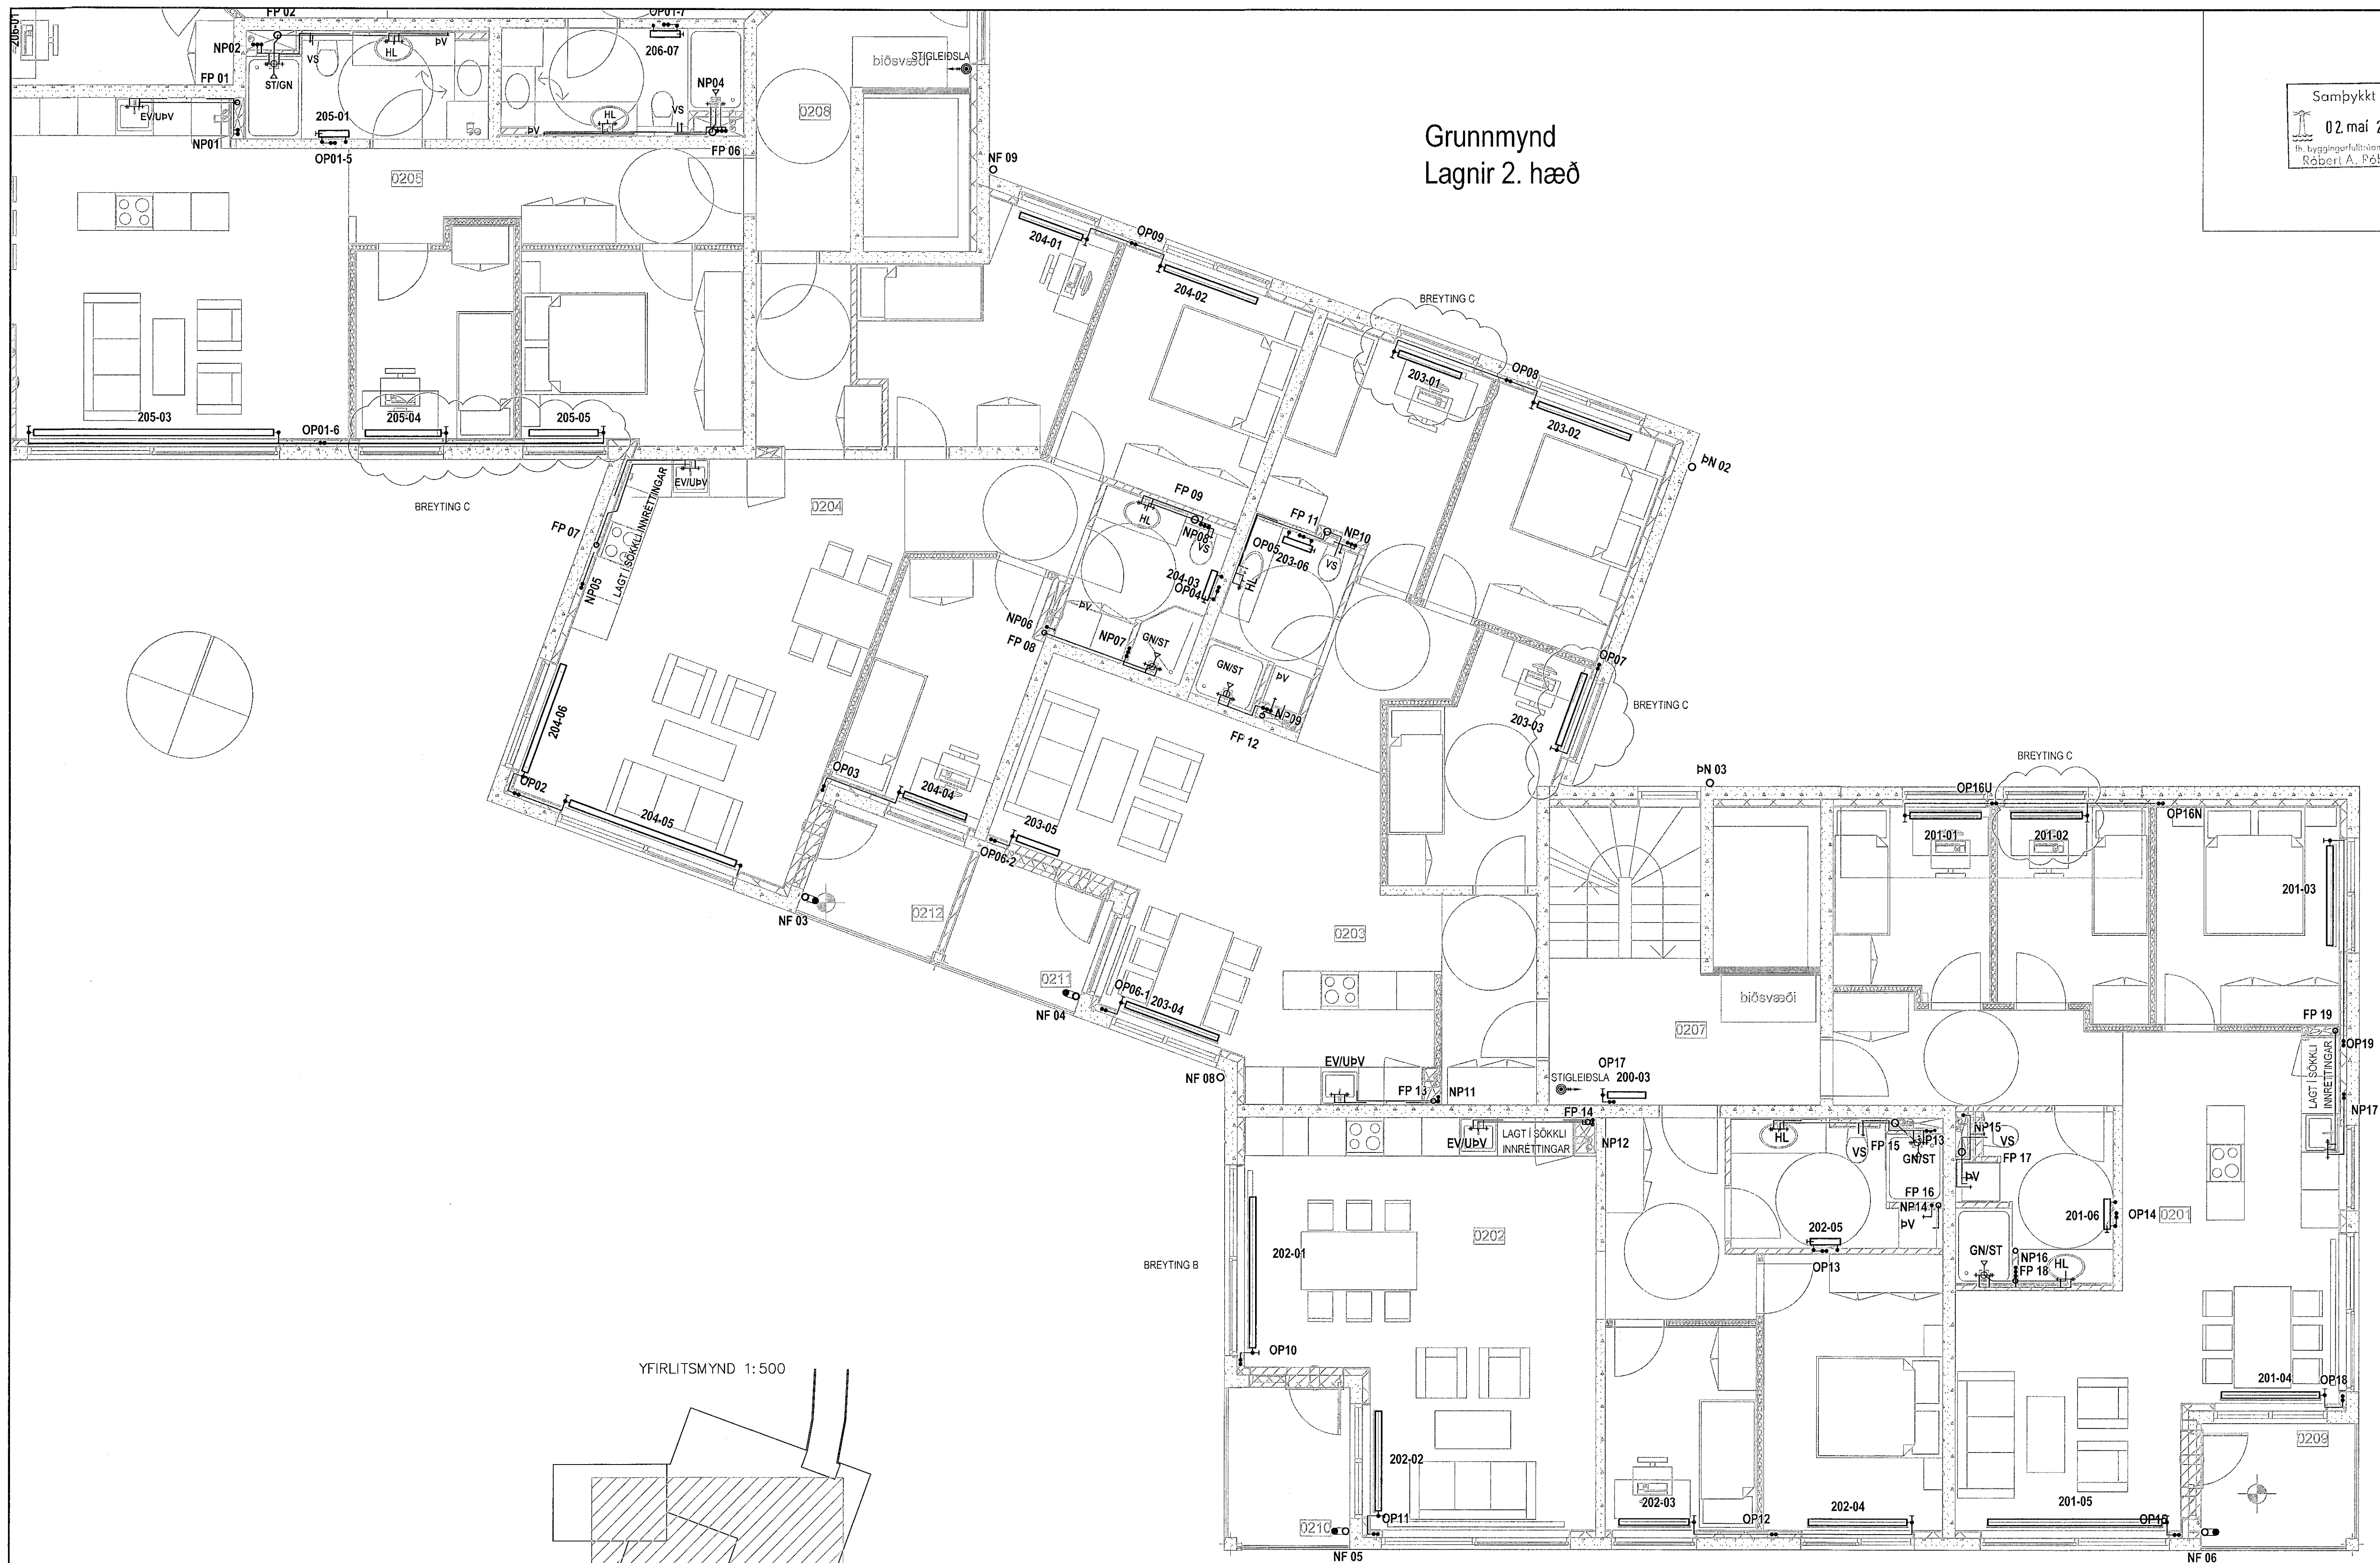

YFIRLITSMYND 1:500

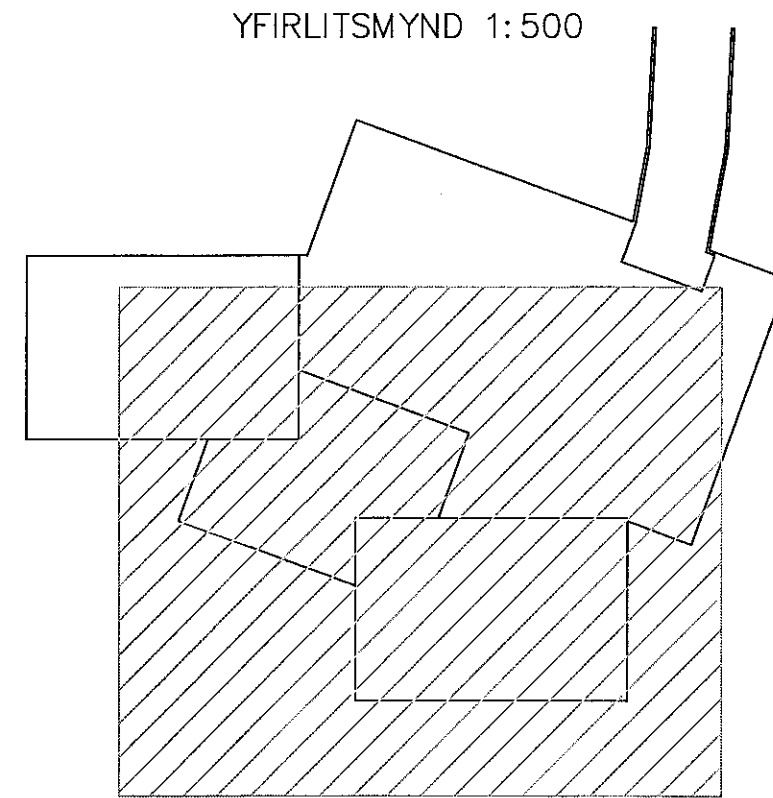


▲  
SUÐUR

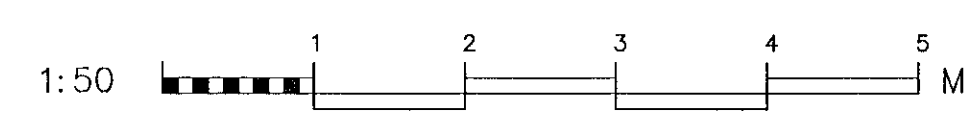

Bergsskarð 1, Hafnarfjörður

Hita- og neysluvatnslagnir  
Grunnmynd  
Lagnir 2. hæð  
2. hluti

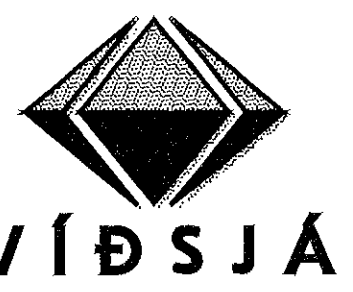

**VÍÐSJA**

VERKFRÆÐISTOFA FRV  
TRYGGVAGATA 11, 101 REYKJAVÍK  
SÍMI: 561 5040, NETFANG: vidsja@vidsja.is  
www.vidsja.is

C	Ofnum snið áð beiðni arkitekts	30.01.2023	DR
B	Ofni 202-01 breytt	08.11.2022	DR
A	Þakniðurföllum breytt	24.10.2022	DR
UTGAFA	LAGS	NAFN	REYNT

17-106

1/50

Lagnir

30.08.2022

P04-2C