



Grunnmynd
Lagnir 4. hæð
Þak yfir 3. hæð 1/50

Samþykkt þann
02. maí 2023
Íh. byggingarfr. útr. kans í Hafnarfjörð
Róbert A. Róbertsson

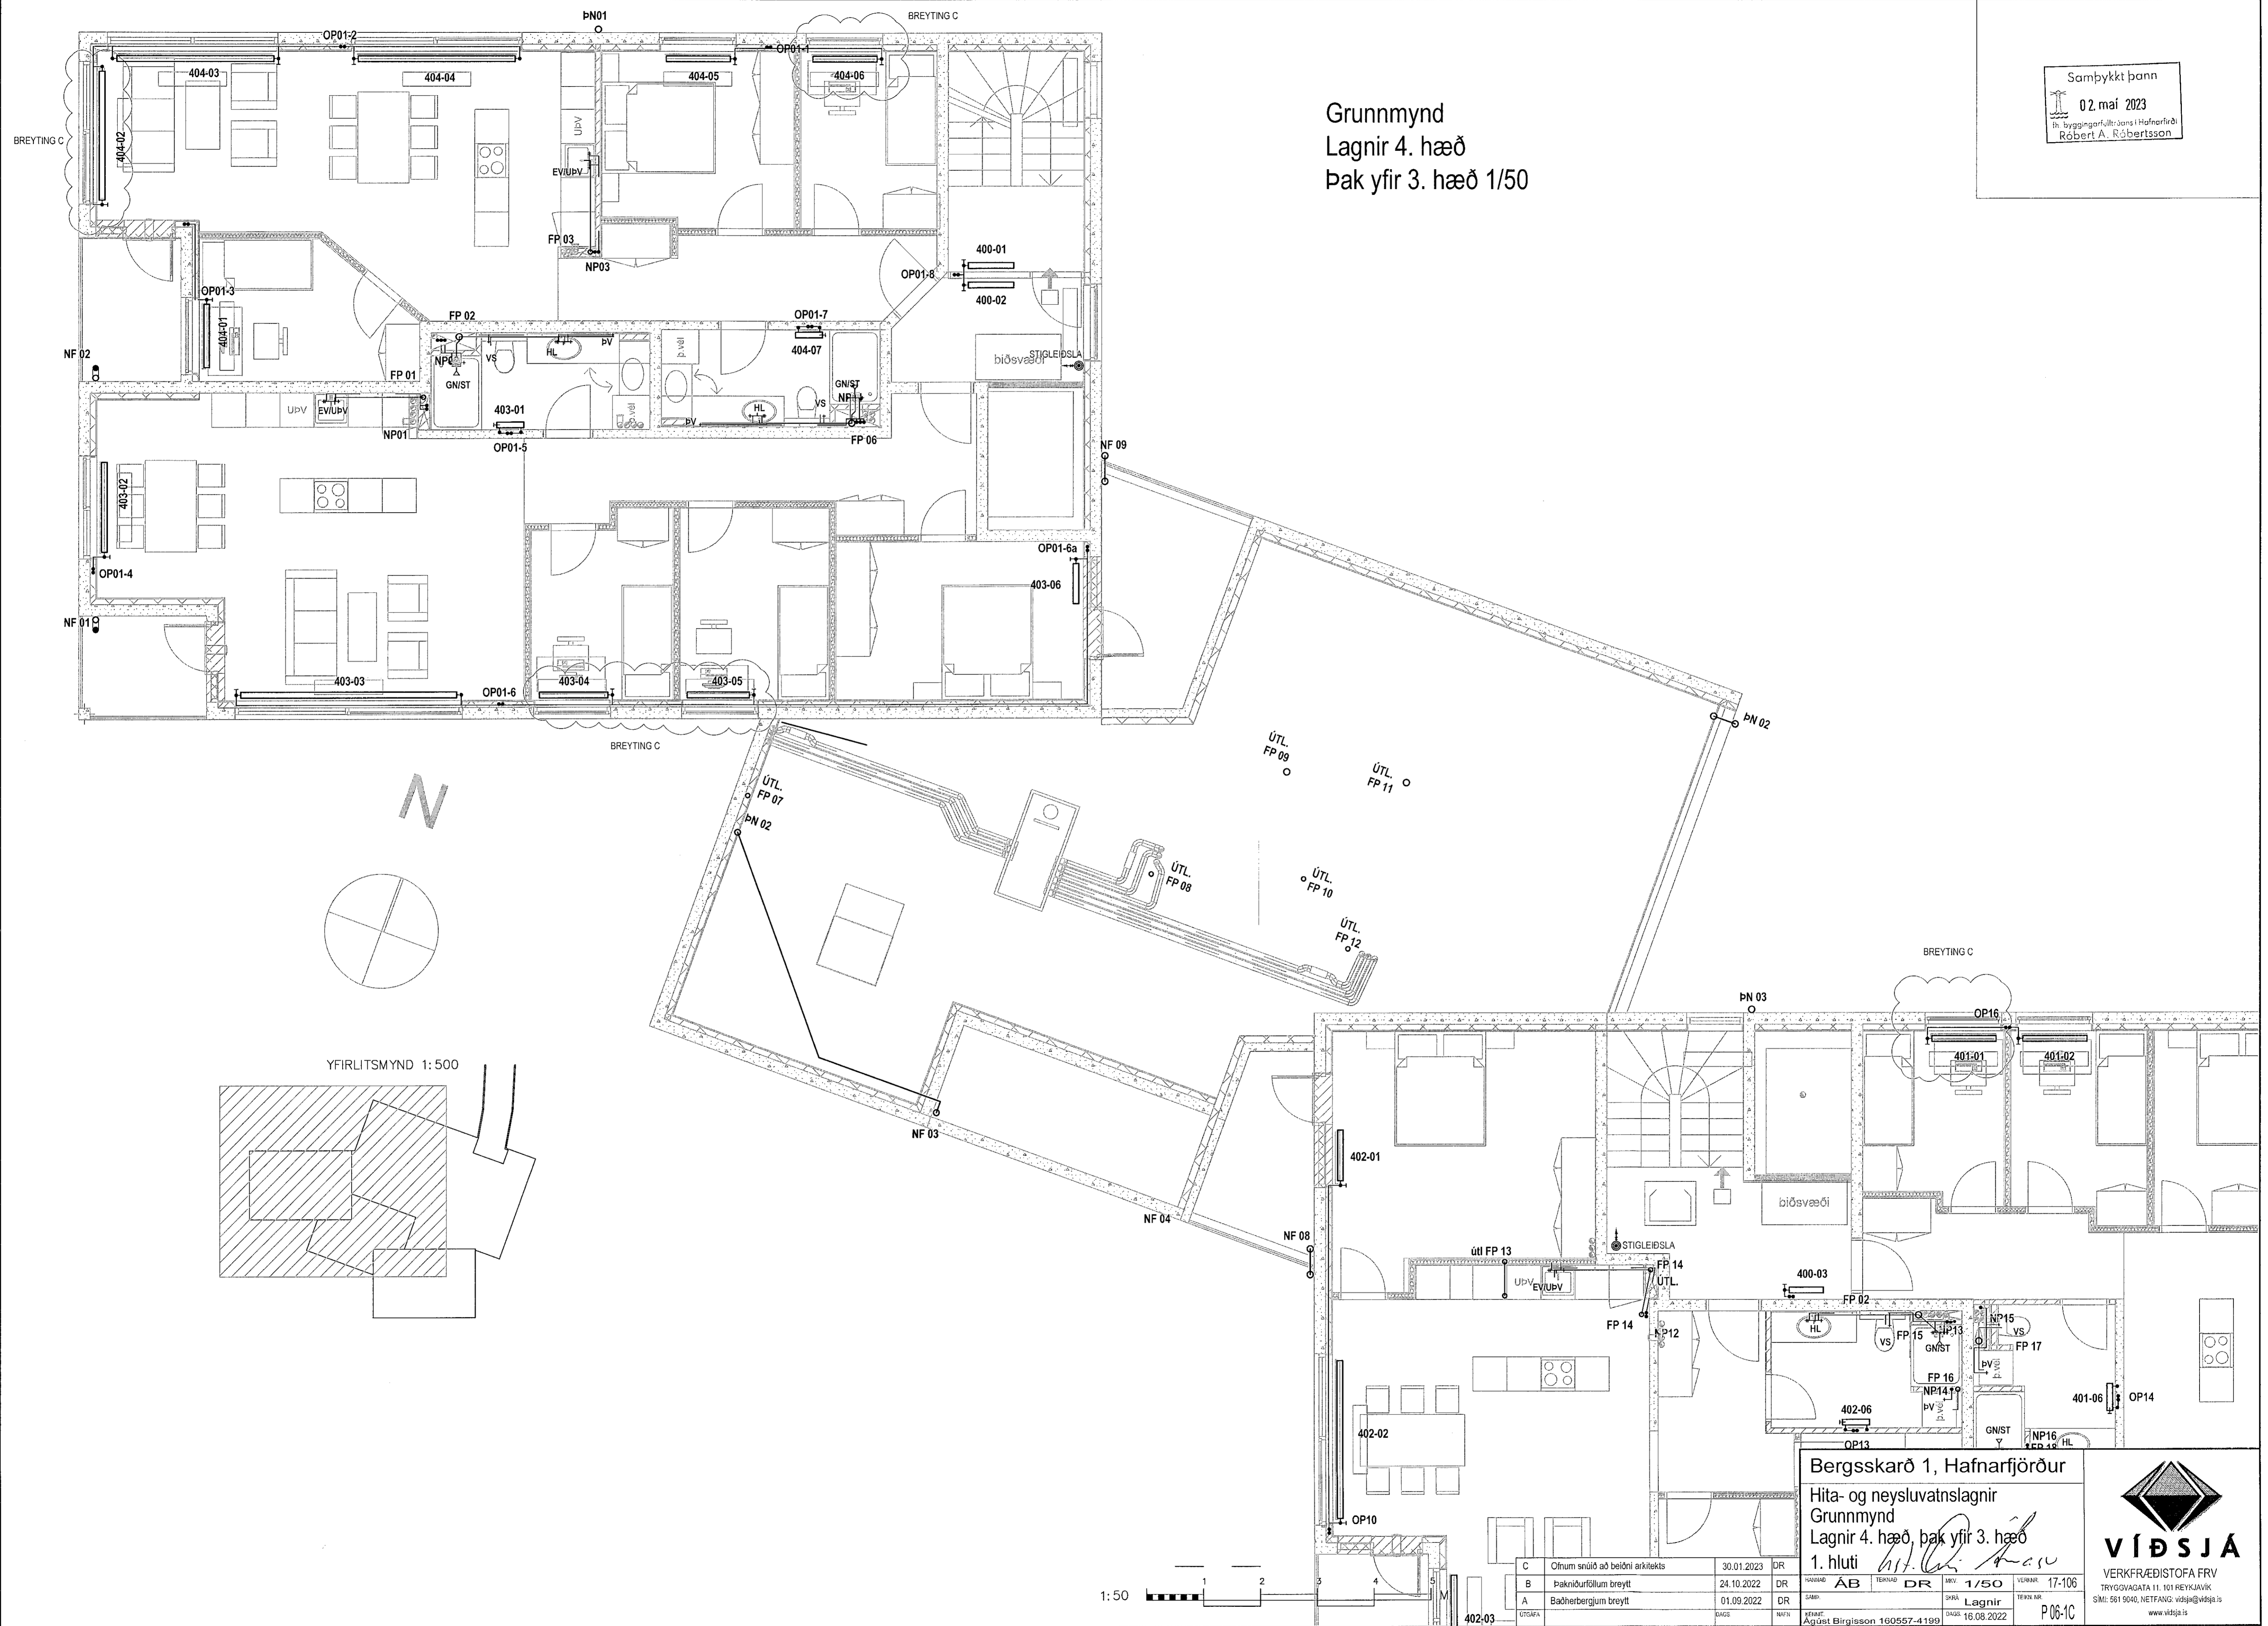

YFIRLITSMYND 1:500

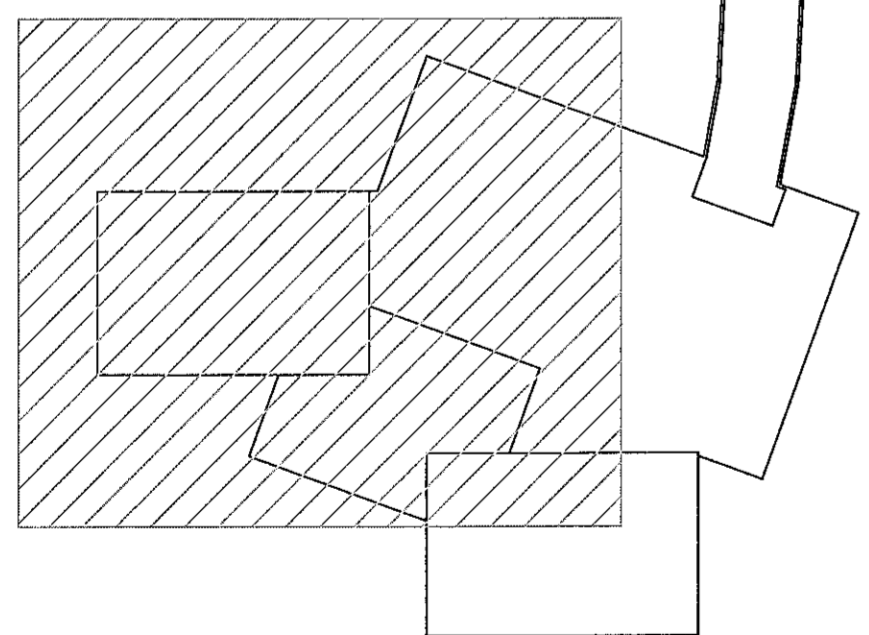

1:50



C	Öflum snúð að beiðni arkitekts	30.01.2023	DR
B	Þakniðurföllum breytt	24.10.2022	DR
A	Badherbergjum breytt	01.09.2022	DR

Bergsskarð 1, Hafnarfjörður
Hita- og neysluvatnslagnir
Grunnmynd
Lagnir 4. hæð, þak yfir 3. hæð
1. hluti



1/50

17-106

Lagnir

16.08.2022

P06-1C