
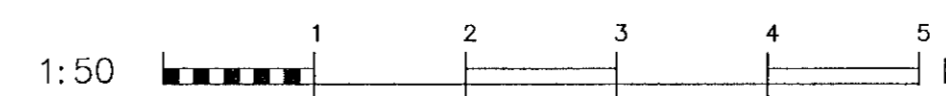
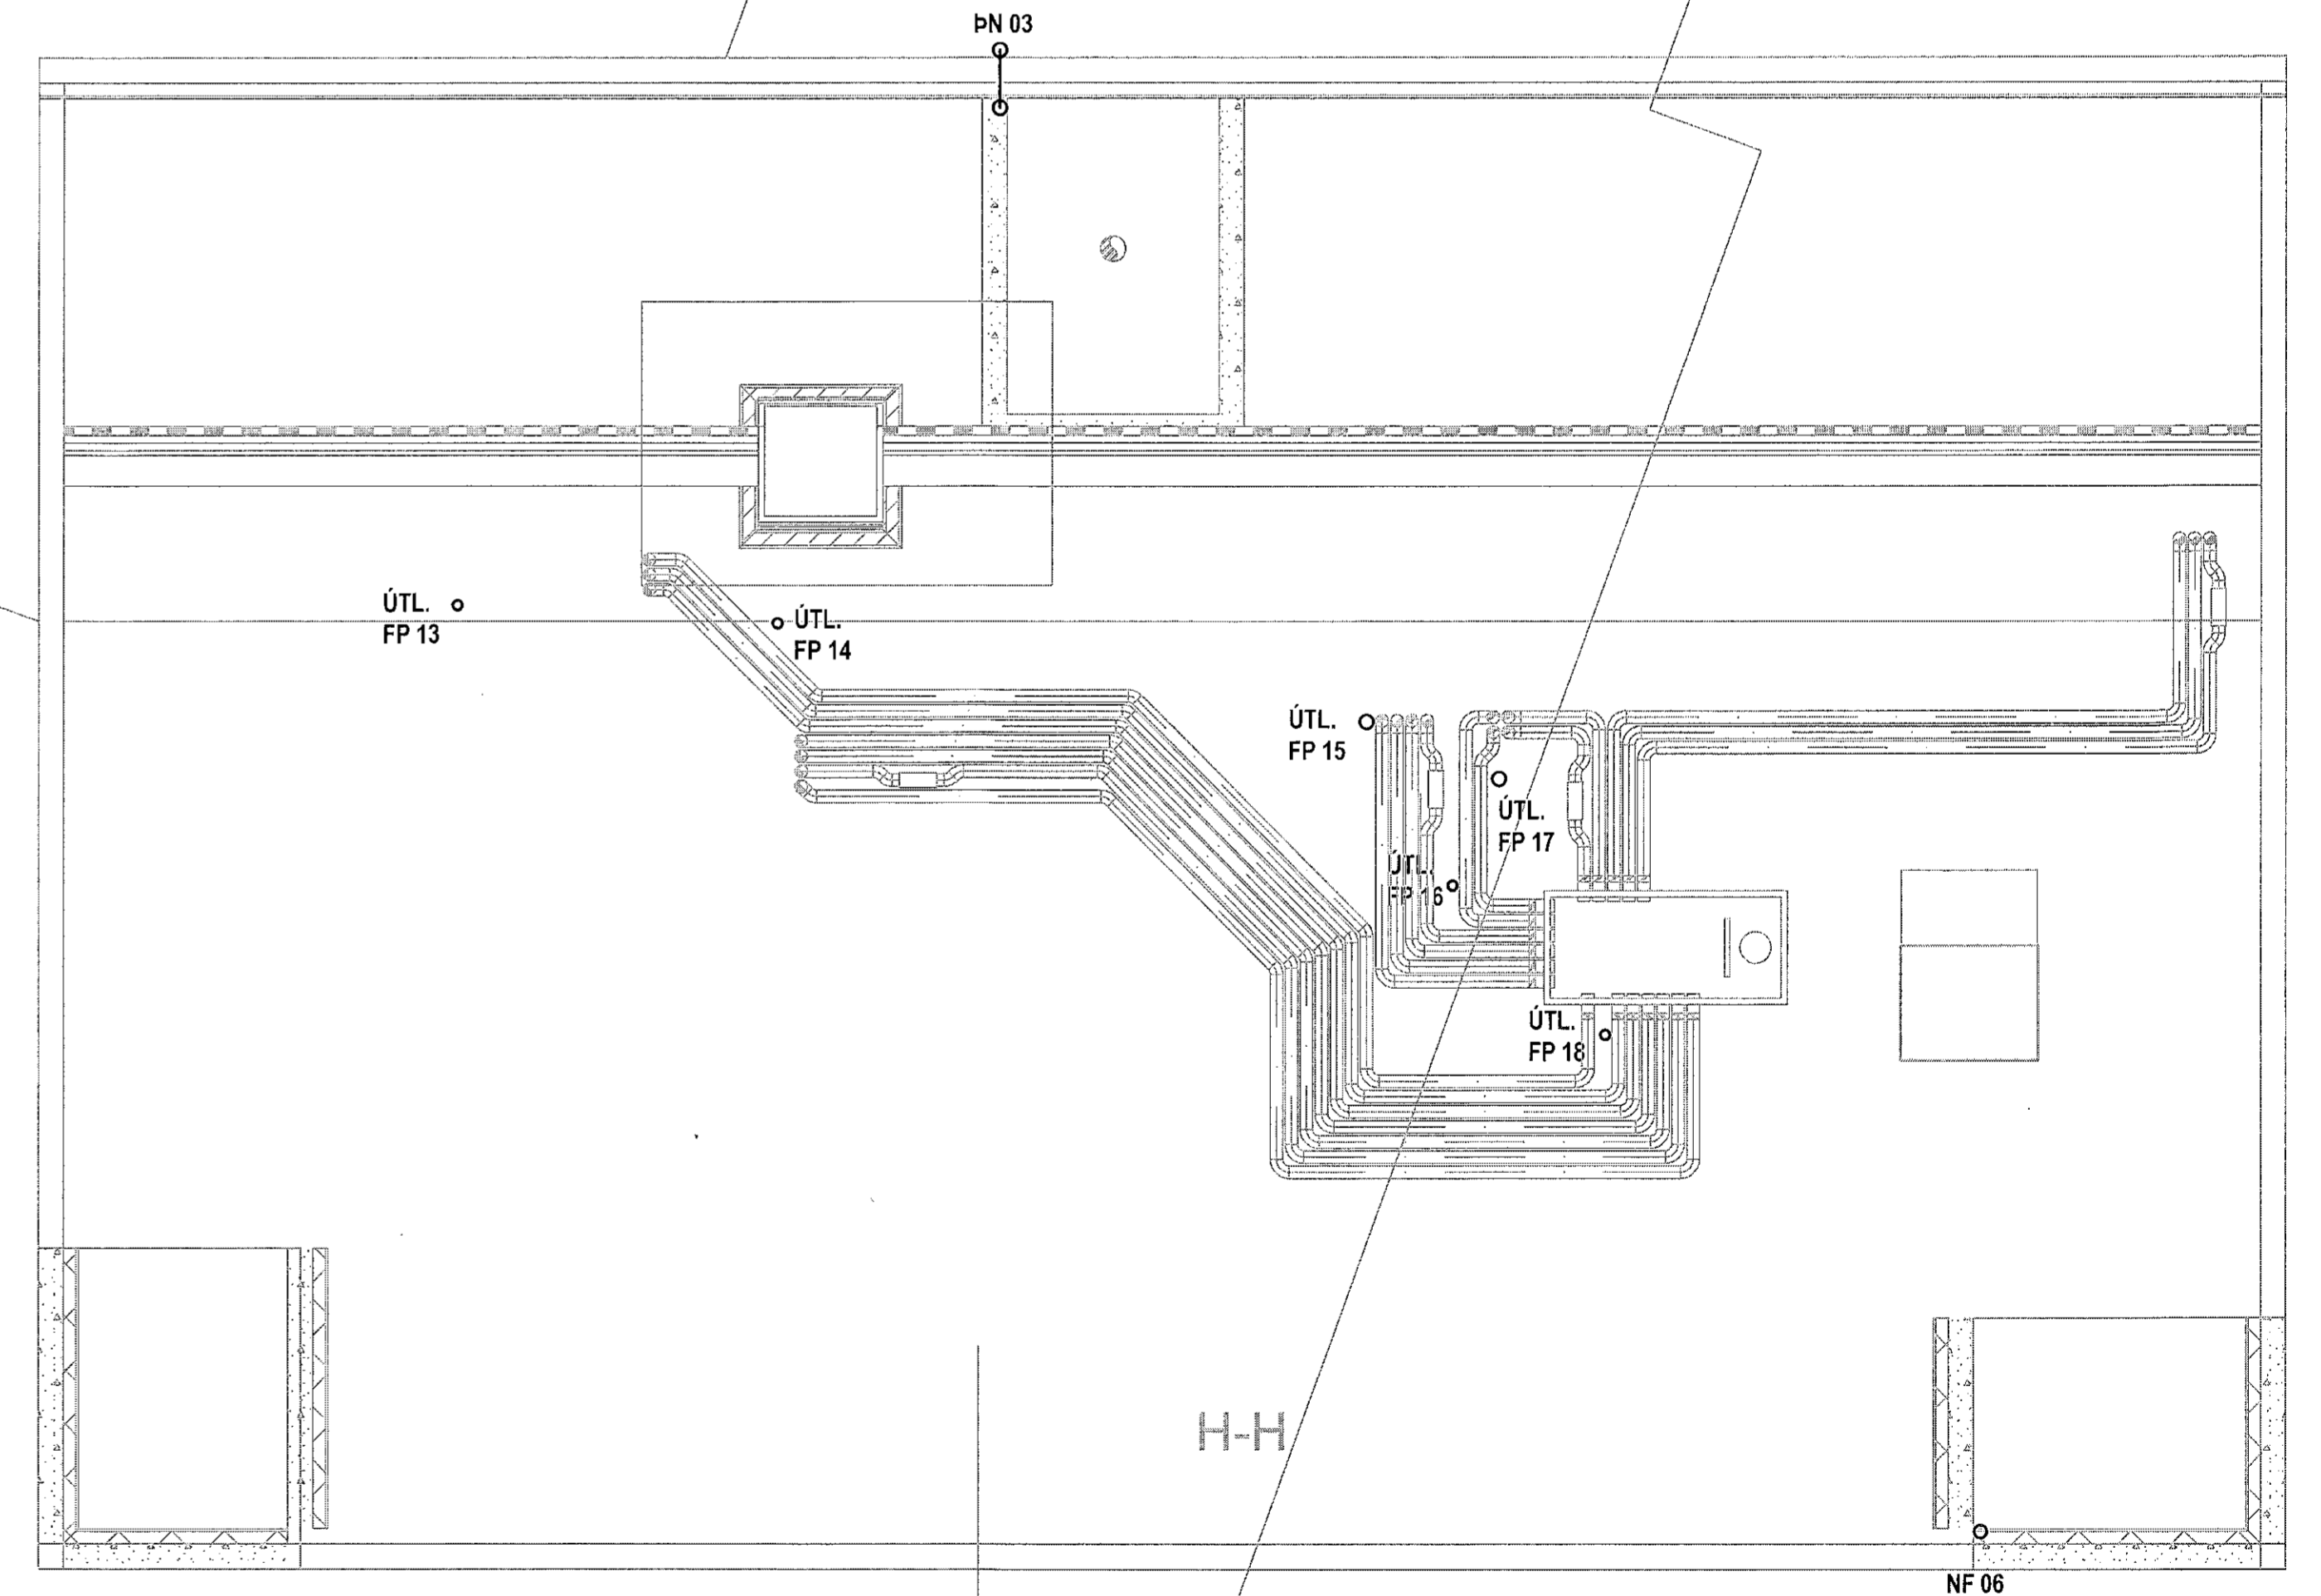


Grunnmynd
Lagnir 5. hæð
Þak yfir 4. hæð 1/50

Samþykkt þann
02. maí 2023
H. Þynggerfurtrúans í Hafnarföð,
Róbert A. Róbertsson

YFIRLITSMYND 1:500

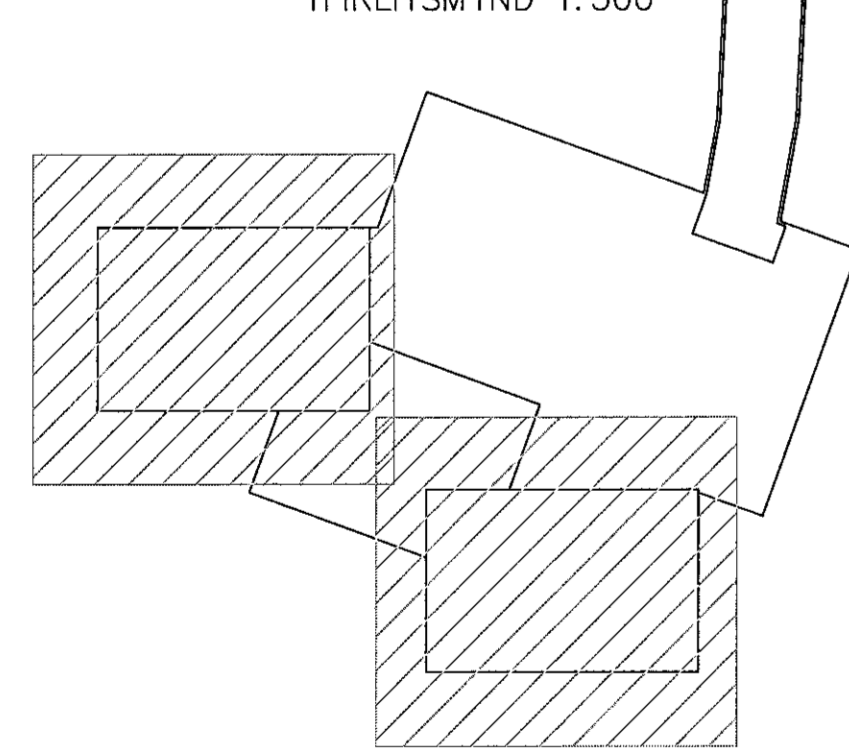

C	Ofnum snúð að beiðni arkitekts	30.01.2023	DR	DR	1/50	17-106
B	Þakniðurföllum breytt	24.10.2022	DR	AB	Lagnir	17-106
A	Baðherbergjum breytt	01.09.2022	DR	AB	Lagnir	17-106
ÚTGÁFA	ÚTGÁFA	DAGS	NAFN	SKYRSLA	DAGS	TEKNI.NR.
			Agust Birgjónsson 160557-4199		30.08.2022	P 07C

Bergsskarð 1, Hafnarfjörður
Hita- og neysluvatnslagnir
Grunnmynd
Lagnir 5. hæð, þak yfir 4. hæð

VÍÐSJA
VERKFRÆÐISTOFA FRV
TRYGGVAGATA 11, 101 REYKJAVÍK
SÍMI: 591 9040, NETFANG: vidsja@vidsja.is
www.vidsja.is